


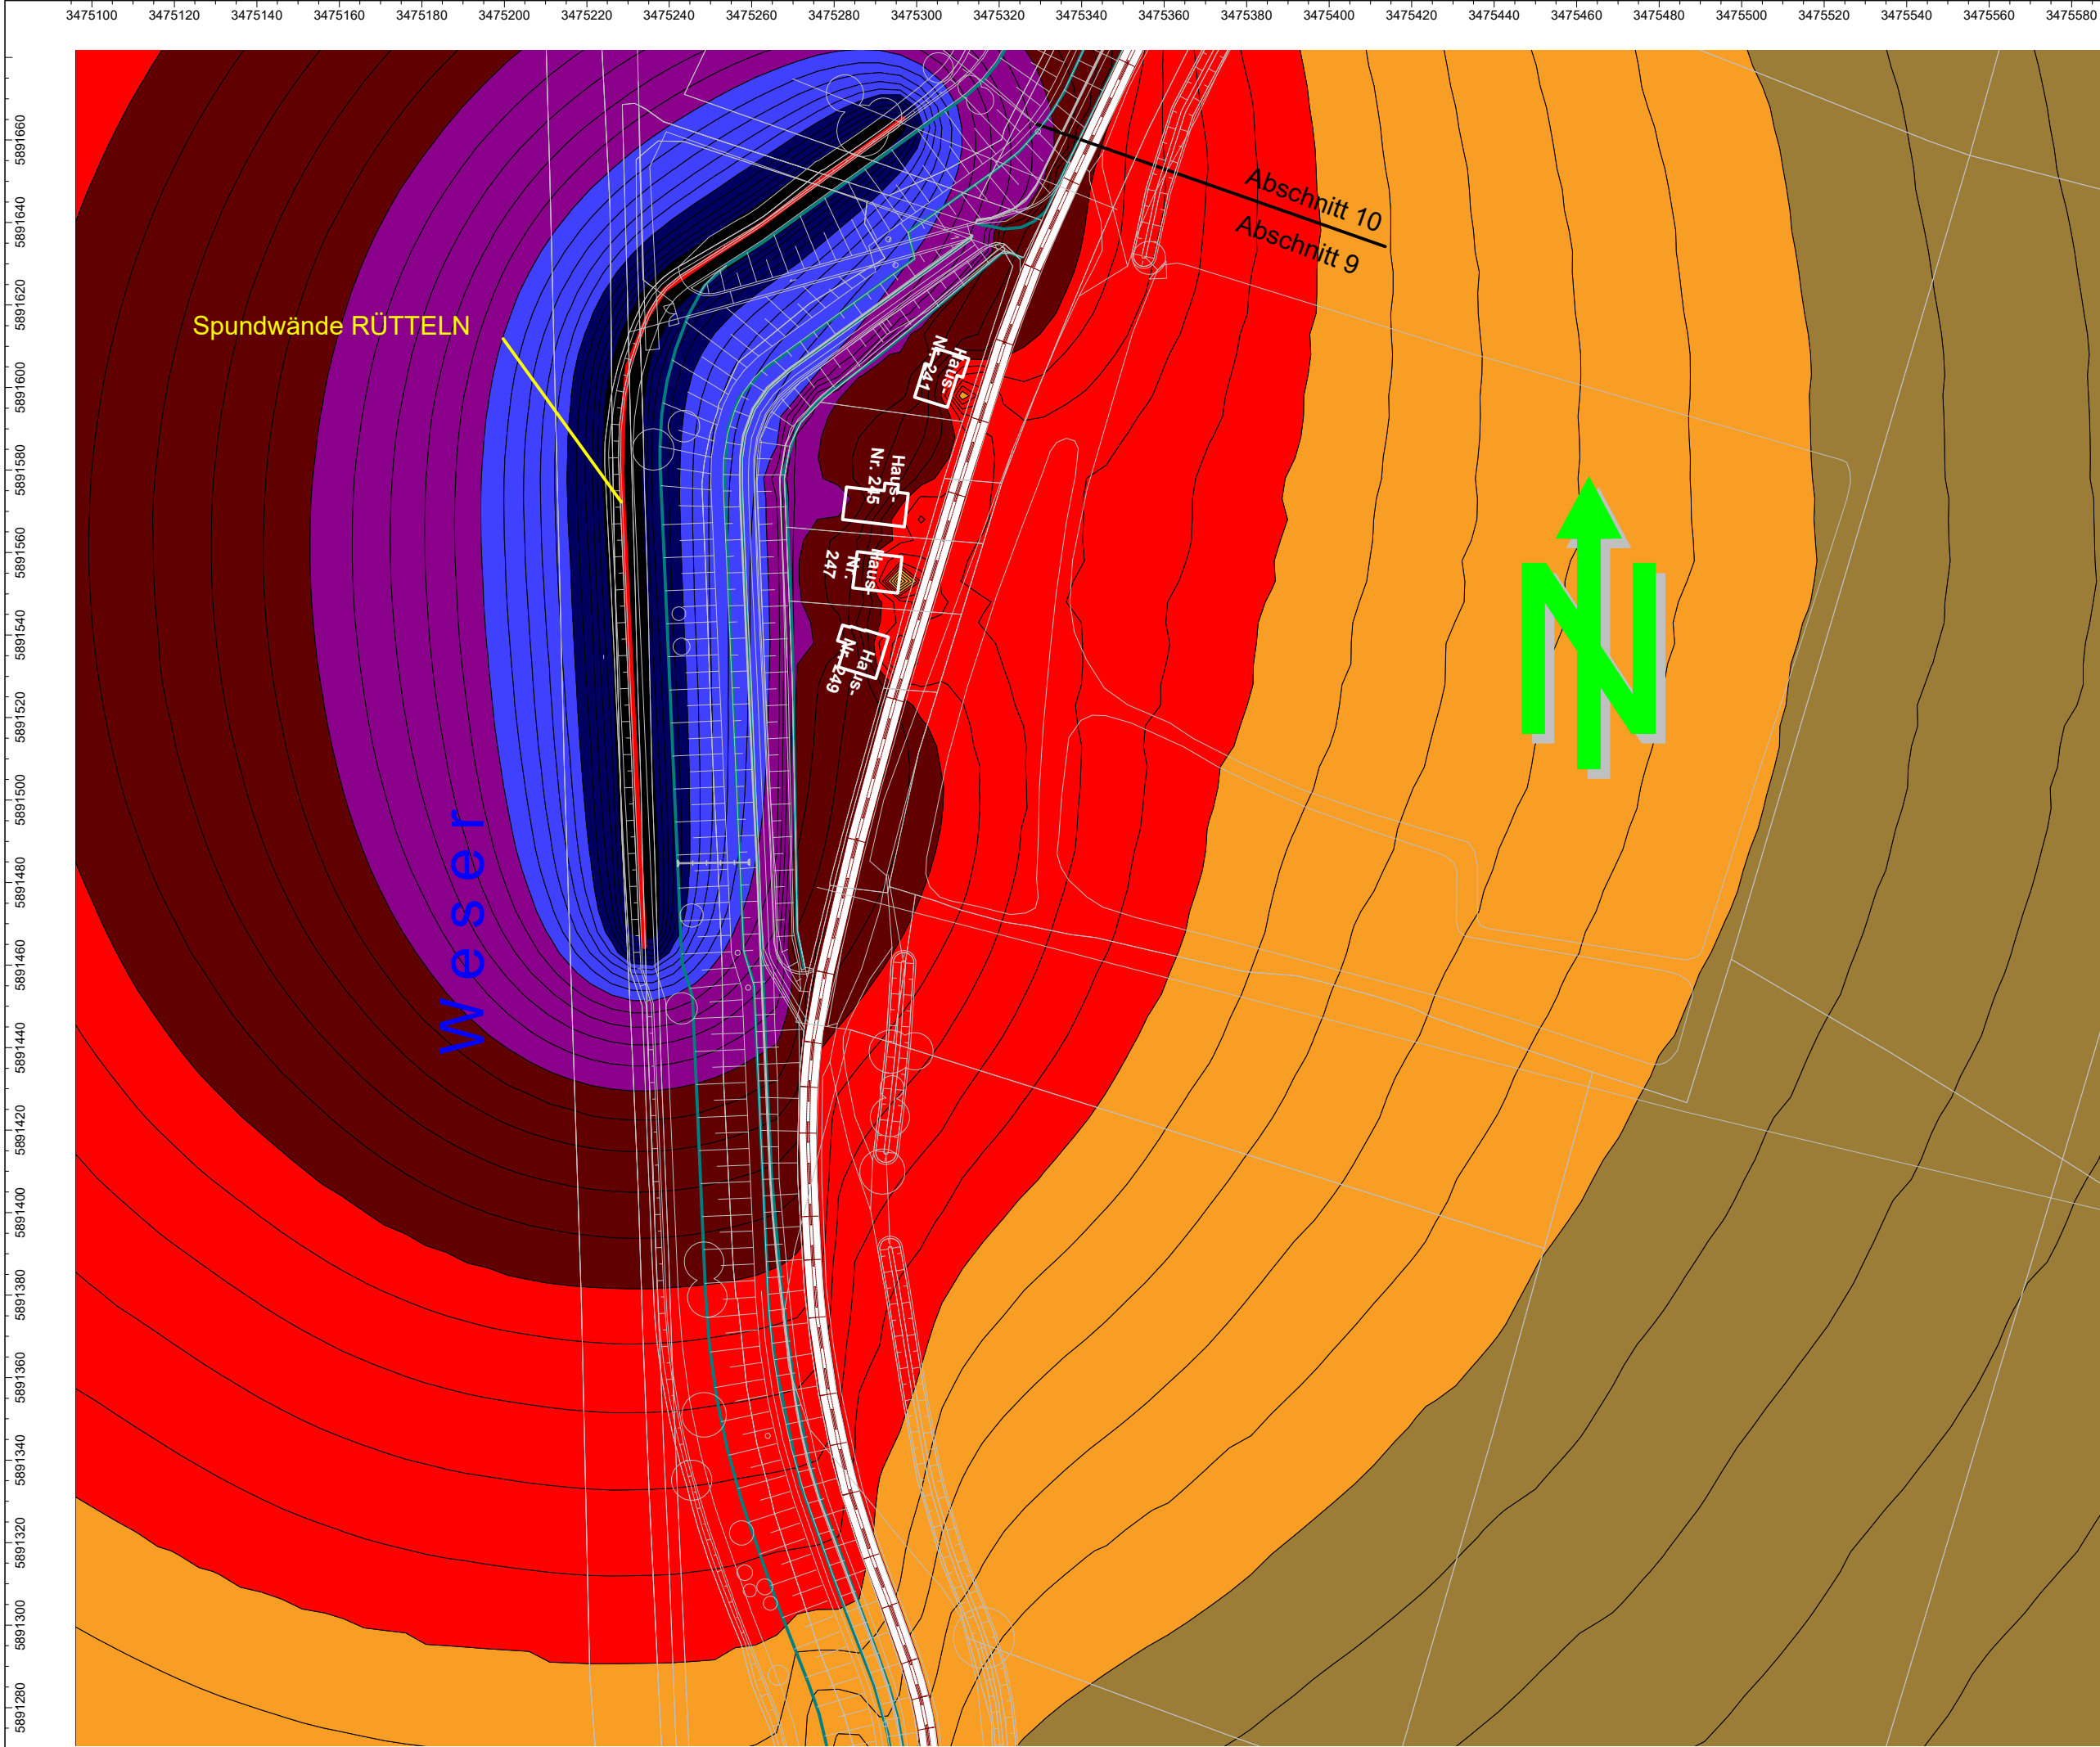

Anlage 1, Blatt 4
SAP 23/101

Draufsicht des
3D-Modells

Projekt:
Erhöhung des
Landesschutzdeiches
im Abschnitt 9b.


**Darstellung der
Tagesbeurteilungs-
pegel in 5m Höhe.**
Berechnung des
Lärms durch die
Baumaßnahmen im
Abschnitt 9b, wenn
die Spundwände
EINGERÜTTELT werden.

Legende (Lr):

> 30.0 dB
> 35.0 dB
> 40.0 dB
> 45.0 dB
> 50.0 dB
> 55.0 dB
> 60.0 dB
> 65.0 dB
> 70.0 dB
> 75.0 dB
> 80.0 dB
> 85.0 dB

Maßstab= 1:1500

Auftraggeber:
Bremischer
Deichverband am
rechten Weserufer
Am Lehester Deich 149

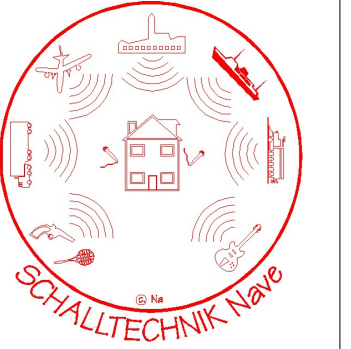

Programmsystem:
Cadna/A Version: 2022

Datei: AB 9_b_V2.cna
Stand: 03.11.23