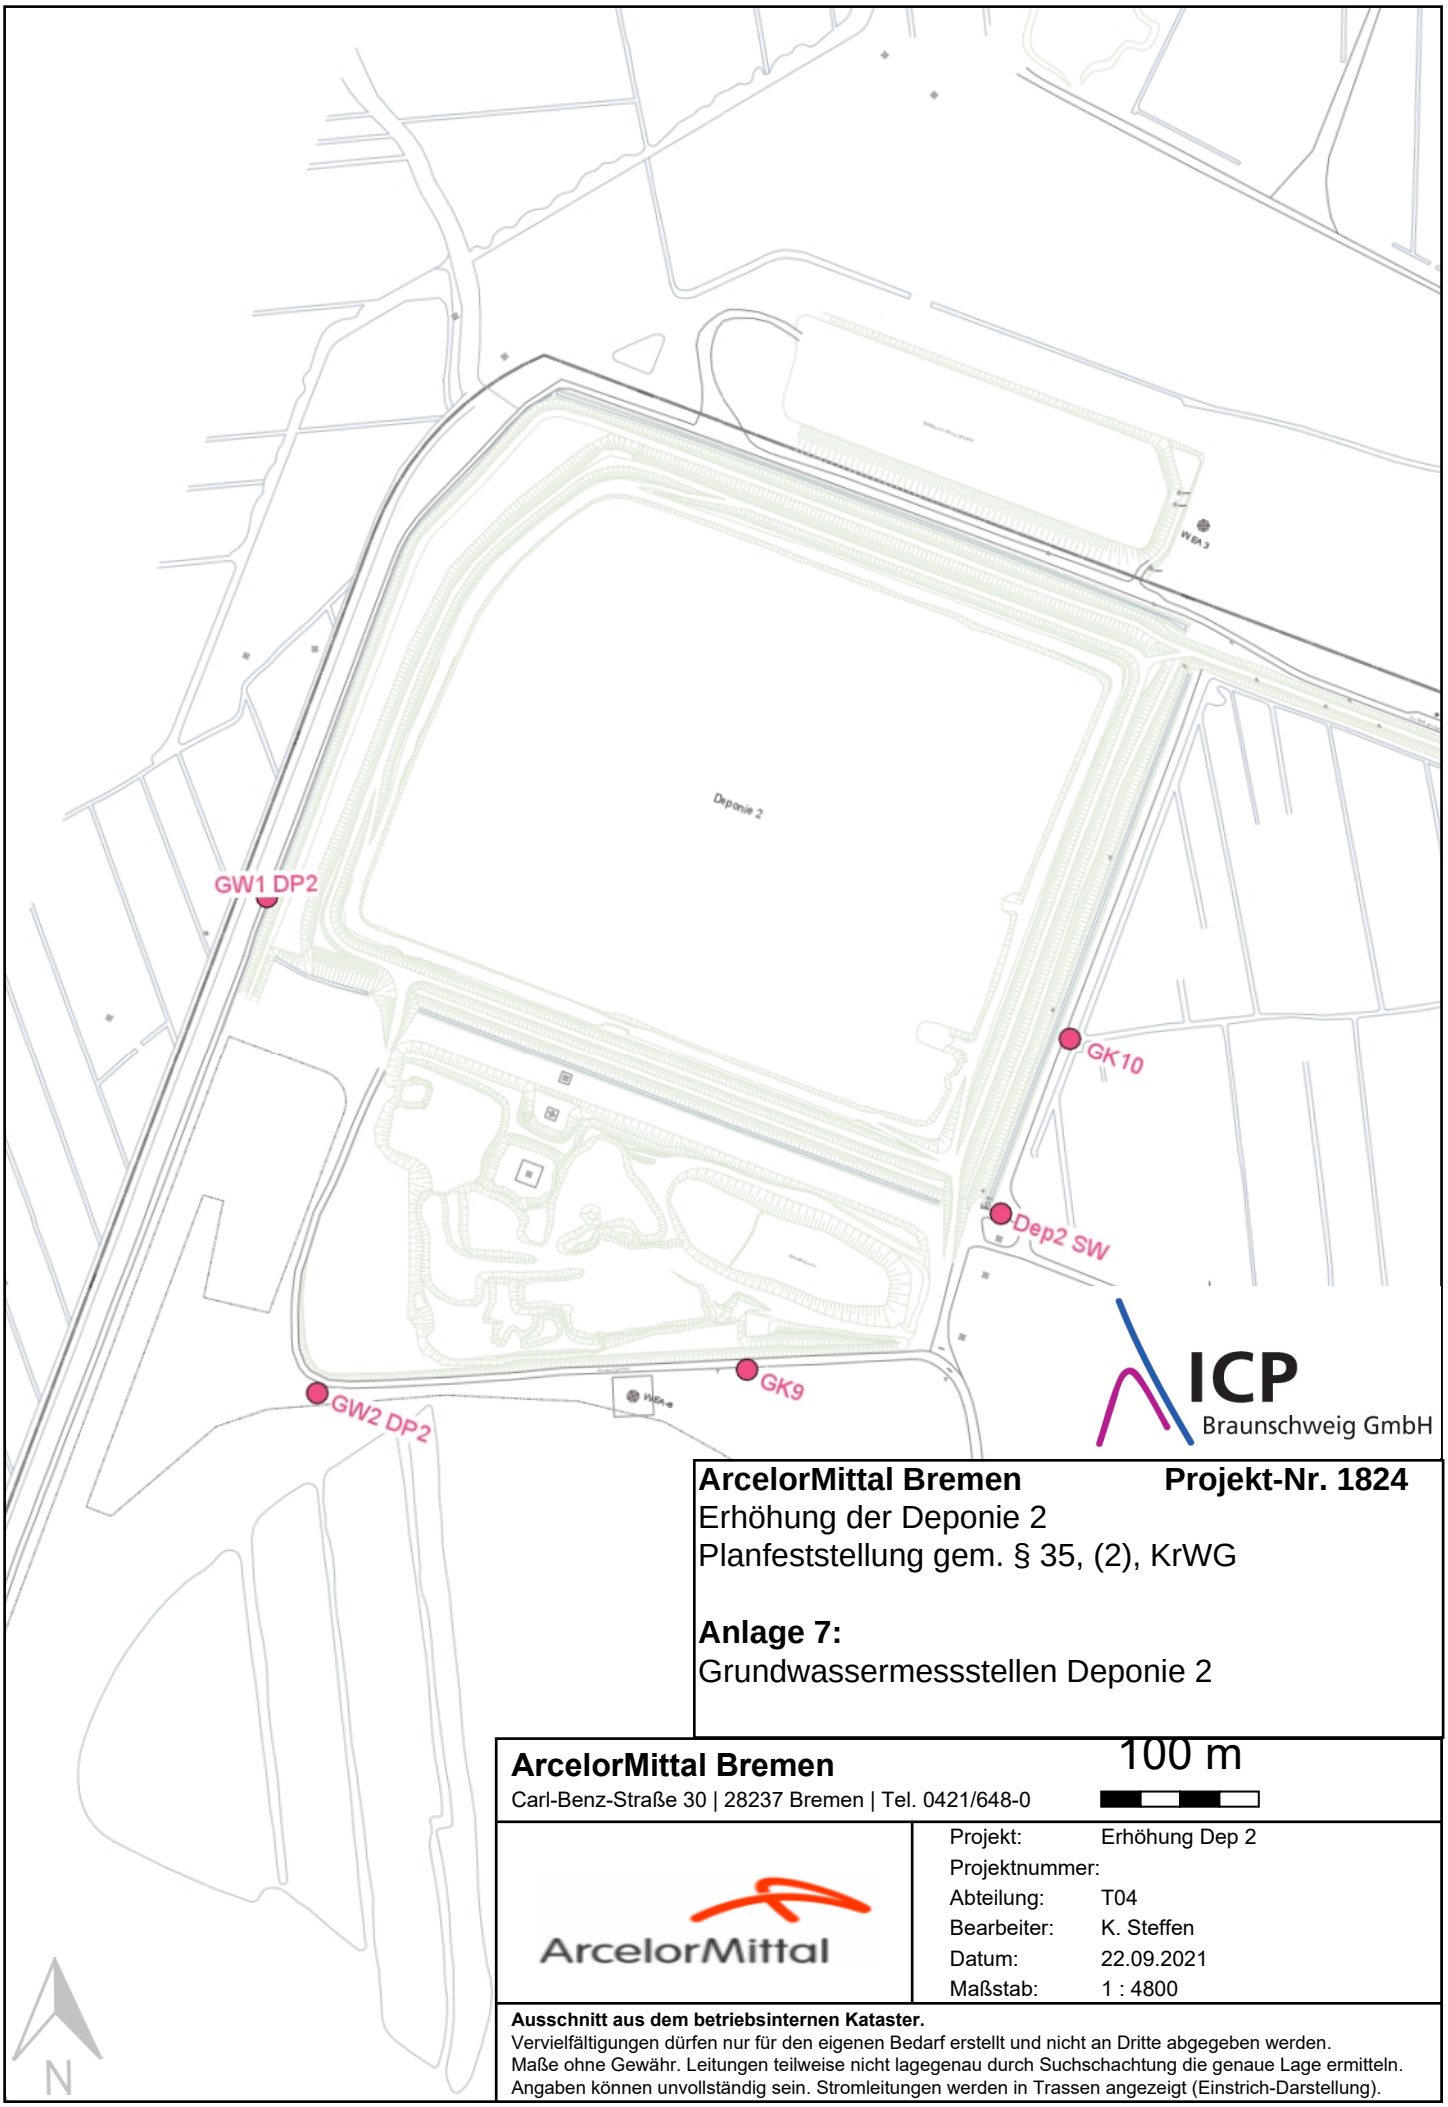

ICP Braunschweig GmbH

ArcelorMittal Bremen **Projekt-Nr. 1824**
Erhöhung der Deponie 2
Planfeststellung gem. § 35, (2), KrWG

Anlage 7:
Grundwassermessstellen Deponie 2

ArcelorMittal Bremen
Carl-Benz-Straße 30 | 28237 Bremen | Tel. 0421/648-0

100 m

ArcelorMittal

Projekt:	Erhöhung Dep 2
Projektnummer:	
Abteilung:	T04
Bearbeiter:	K. Steffen
Datum:	22.09.2021
Maßstab:	1 : 4800

Ausschnitt aus dem betriebsinternen Kataster.
Vervielfältigungen dürfen nur für den eigenen Bedarf erstellt und nicht an Dritte abgegeben werden.
Maße ohne Gewähr. Leitungen teilweise nicht lagegenau durch Suchschachtung die genaue Lage ermitteln.
Angaben können unvollständig sein. Stromleitungen werden in Trassen angezeigt (Einstrich-Darstellung).