Auftragsnummer: 102467899

Kopie an: K. Steffen

Deponie 2 / Schlammdeponie

Höhenmodell

Daten aus Befliegung Feb. 2019

durch Fa. Bruns

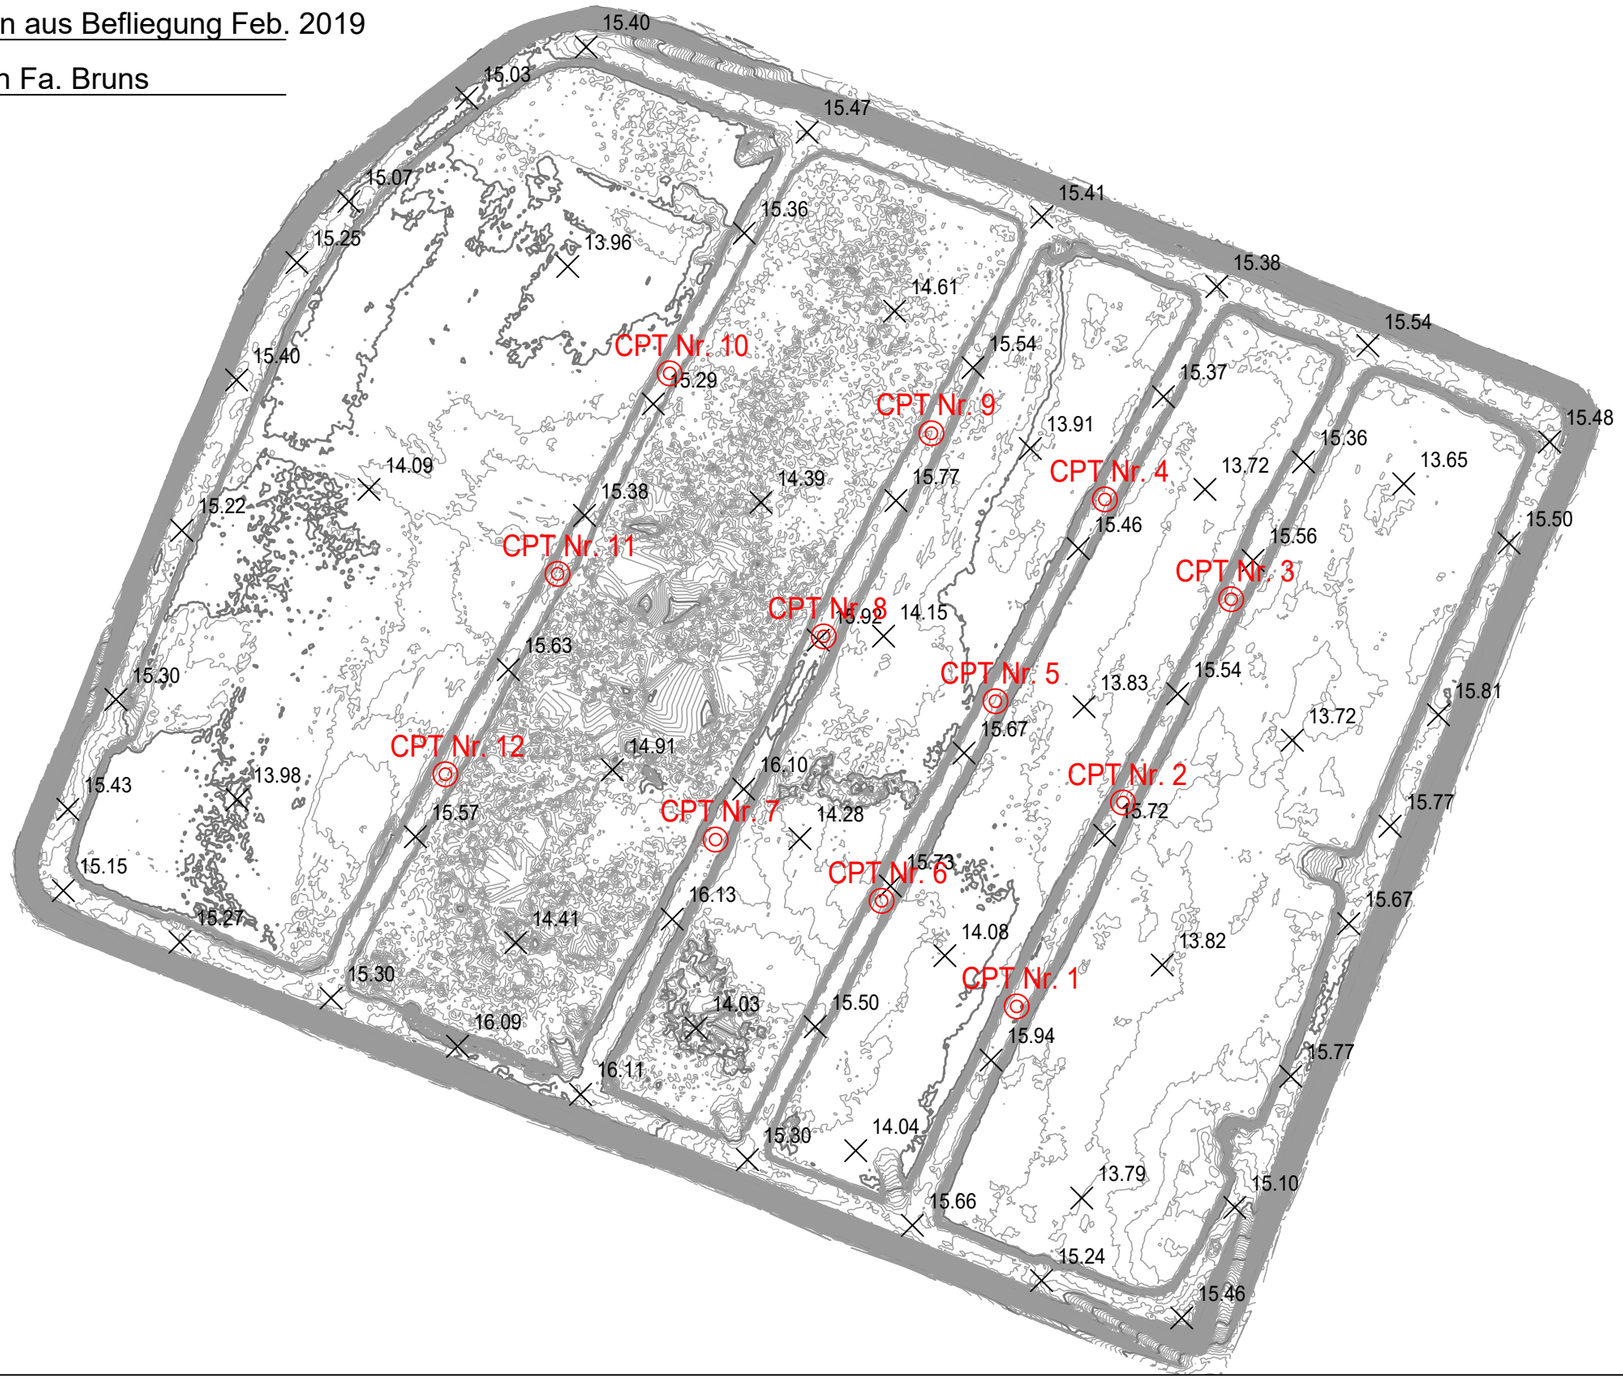

Legende:

× Vermessungspunkt

◎ Ansatzpunkt Drucksondierung

ICP Braunschweig GmbH

ArcelorMittal Bremen **Projekt-Nr. 1824**

Erhöhung der Deponie 2

Planfeststellung gem. § 35, (2), KrWG

Anlage 3.1:

Lageplan Ansatzpunkte Drucksondierungen

ArcelorMittal

Gemessen am: Feb. 2019

TLA - Vermessung

Kupke / Engelbart