




Schicht	γ [kN/m³]	E_s [MN/m²]	ν [-]	Bezeichnung
	18.00	4.00	0.000	Schlamm (eingespült)
	17.00	15.00	0.000	Auenlehm
	19.00	250.00	0.000	Wesersande

Berechnungsgrundlagen:
Linien gleicher Setzungen [cm]
Setzungen GOK
Grenztiefe mit 50.0 %
Grenztiefe mit allen Fundamenten

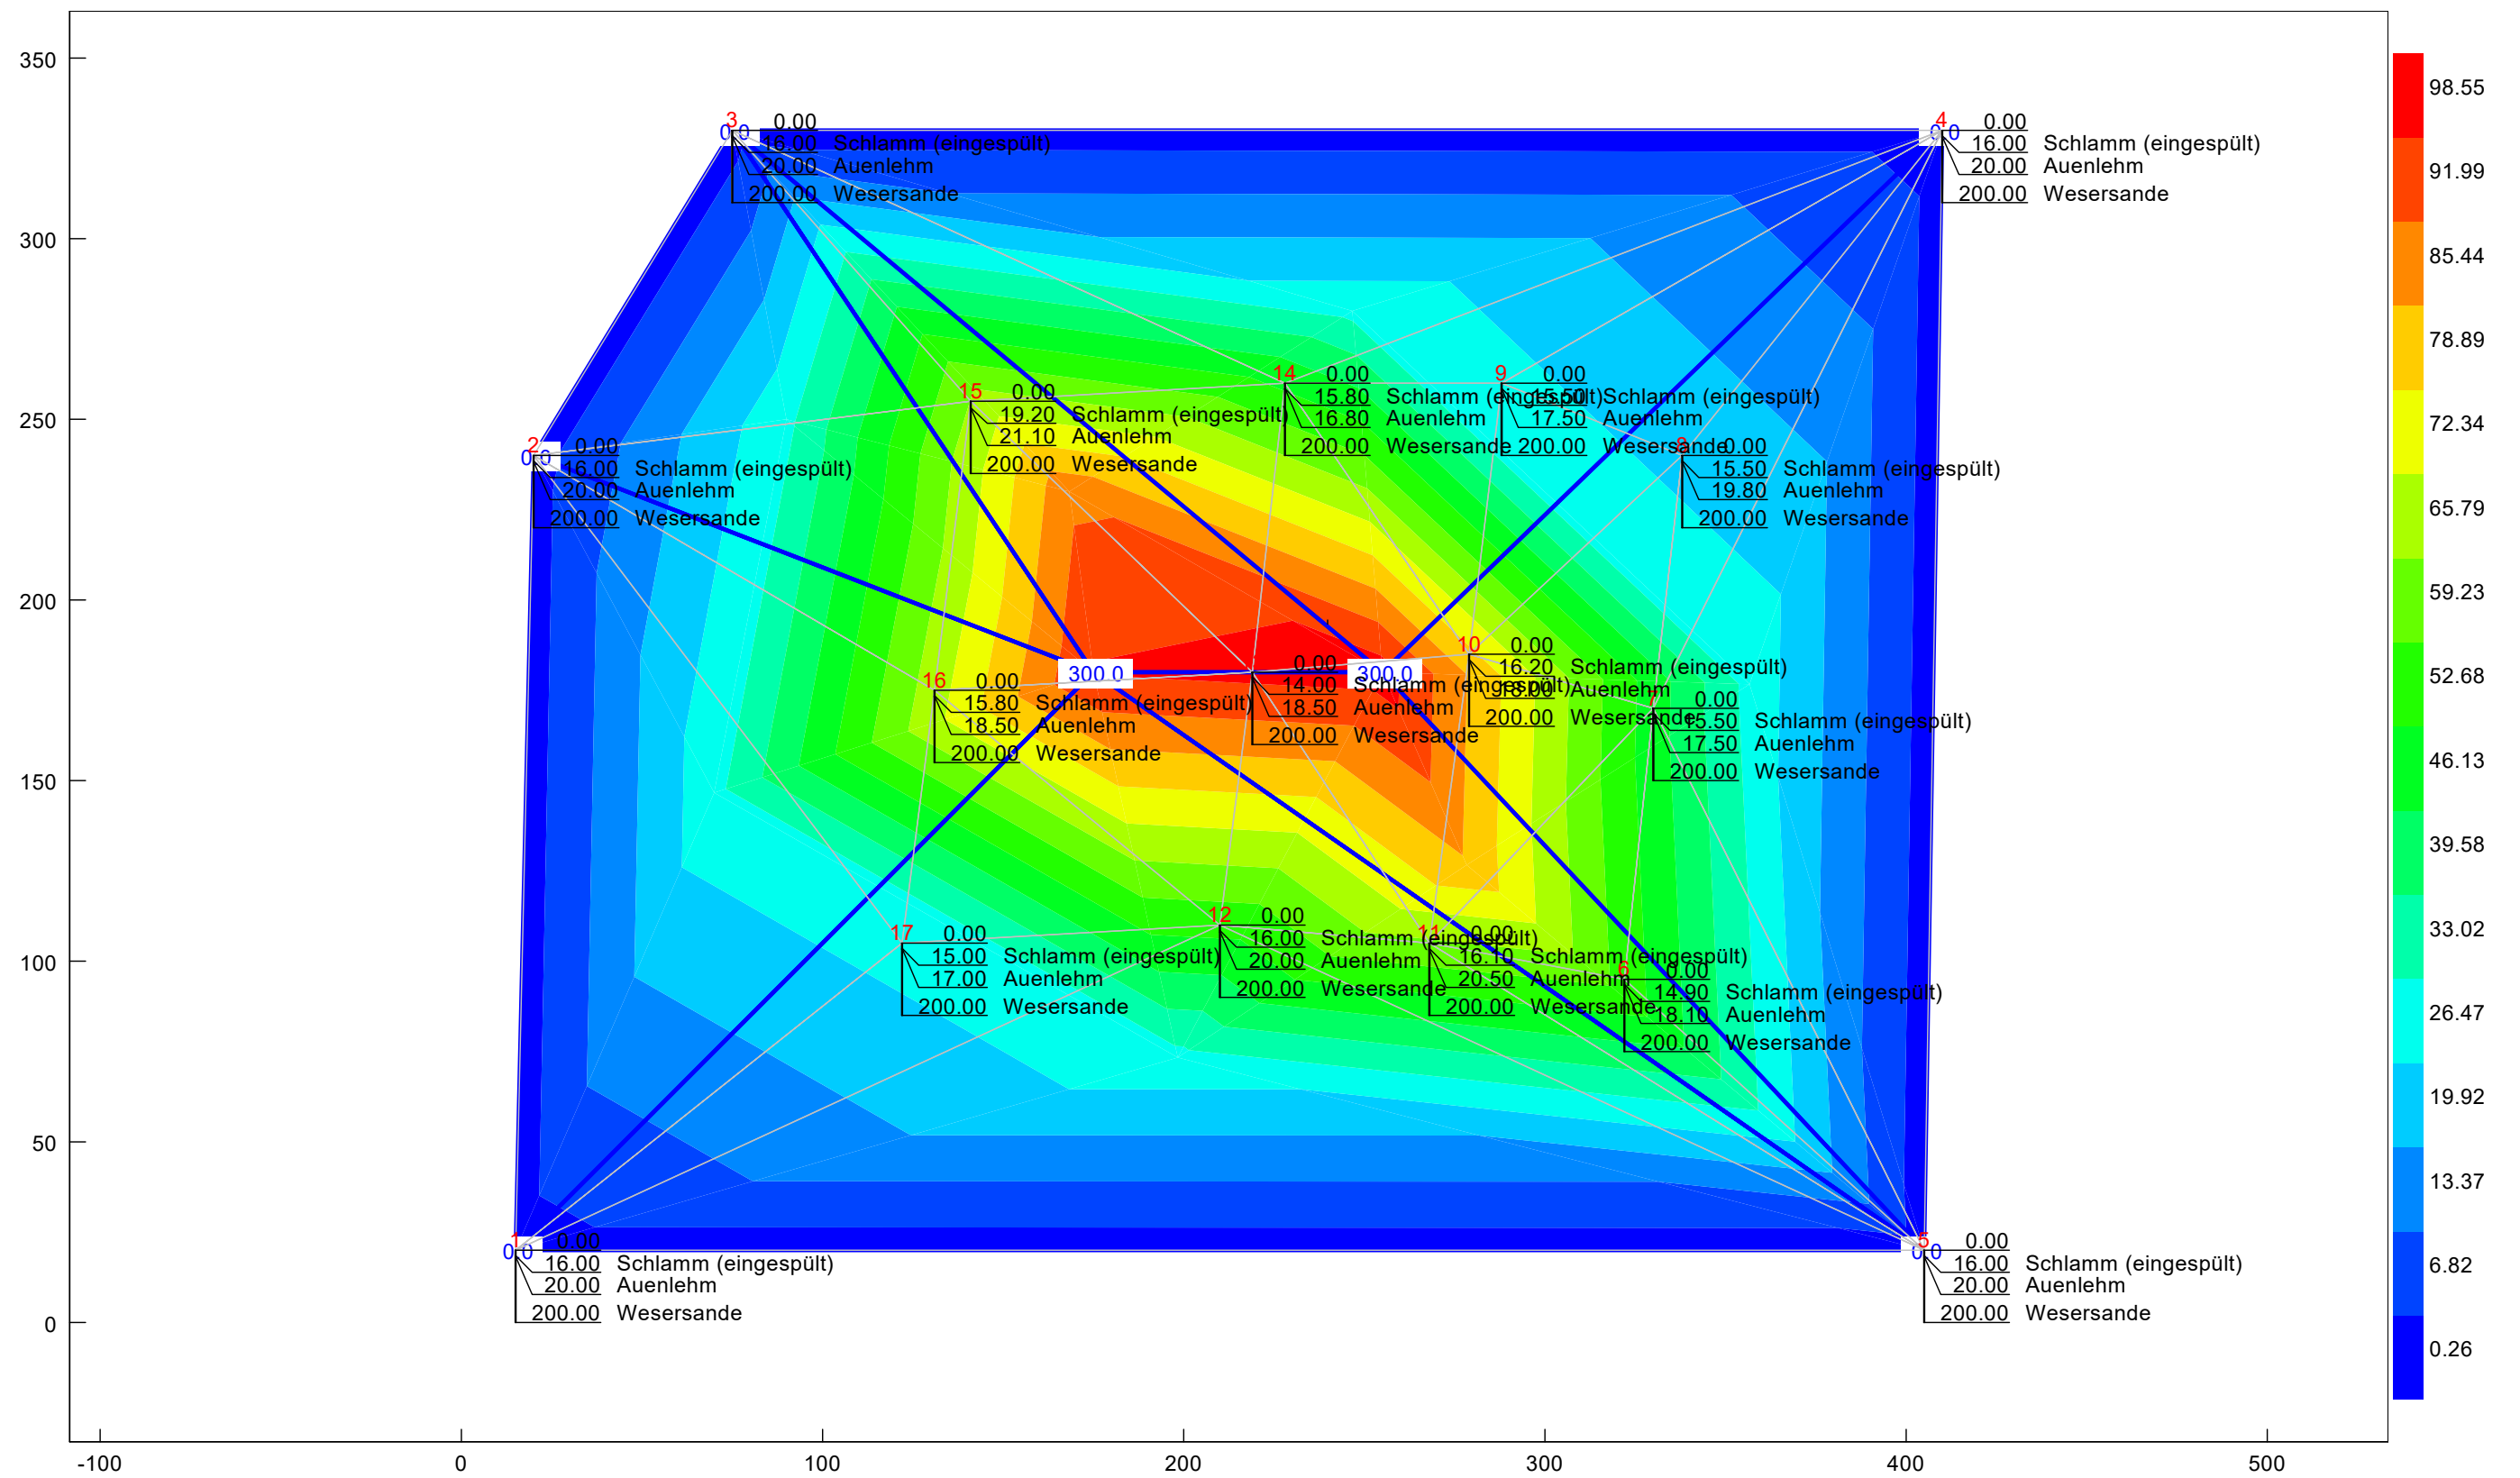

Projekt: 1824 ArcelorMittal Bremen, Deponie 2
Planfeststellung gem. § 35, (2), KrWG
Anlage: 6.3 Setzungen (farbig)