



Schnitt B-B

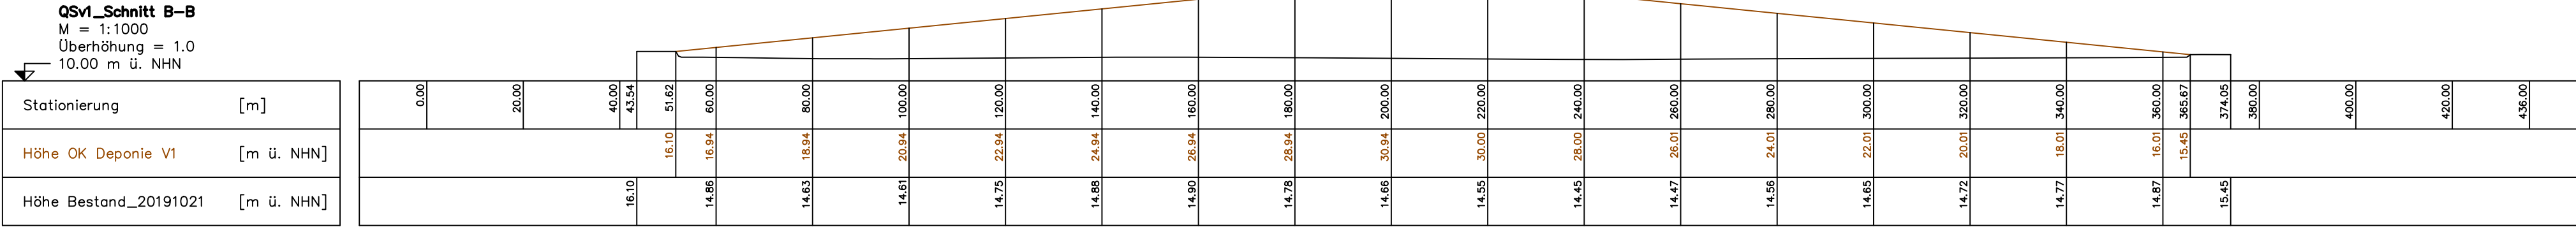

Quelle:
Vermessungsdaten/Höhenmodell, TLA-Vermessung,
Befliegung (Februar 2019), Firma Bruns

Schnitt A-A

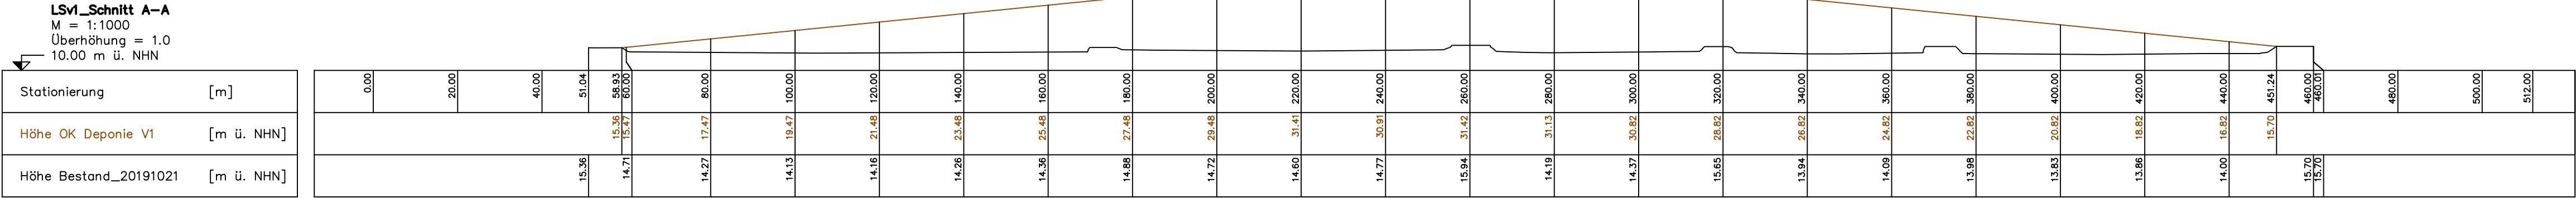

Deponie 2 / Schlammdeponie
Ermittlung der Deponiekapazität
Planfeststellung gem. § 35, (2), KrWG

Auftraggeber



ArcelorMittal Bremen GmbH
Carl-Benz-Straße 30
28237 Bremen

Planer

26.08.2021
Datum


Entwurfsverfasser



Ingenieurgesellschaft
Prof. Czurda und Partner
ICP
Braunschweig GmbH
Ingenieure und Geologen
für Wasser und Boden

ICP Braunschweig GmbH
Berliner Straße 52J
38104 Braunschweig
Tel.: 0531 / 3540460-10
Fax: 0531 / 3540460-99

Projekt

1824

Zeichnung

Schnitte A-A, B-B: Oberkante Deponie-
erhöhung bei Vollfüllung

gez.	26.08.2021	Lü	Maßstab 1 : 1.000	Plan Nr. 2.2
gepr.	26.08.2021	Se		
Blattgröße:		(297 x 841)		