


2021-08-18 10:49:44 1824eb05 Plan Nr. 4.2 - Schnitt C-C Rohr und Graben 20210826.dwg

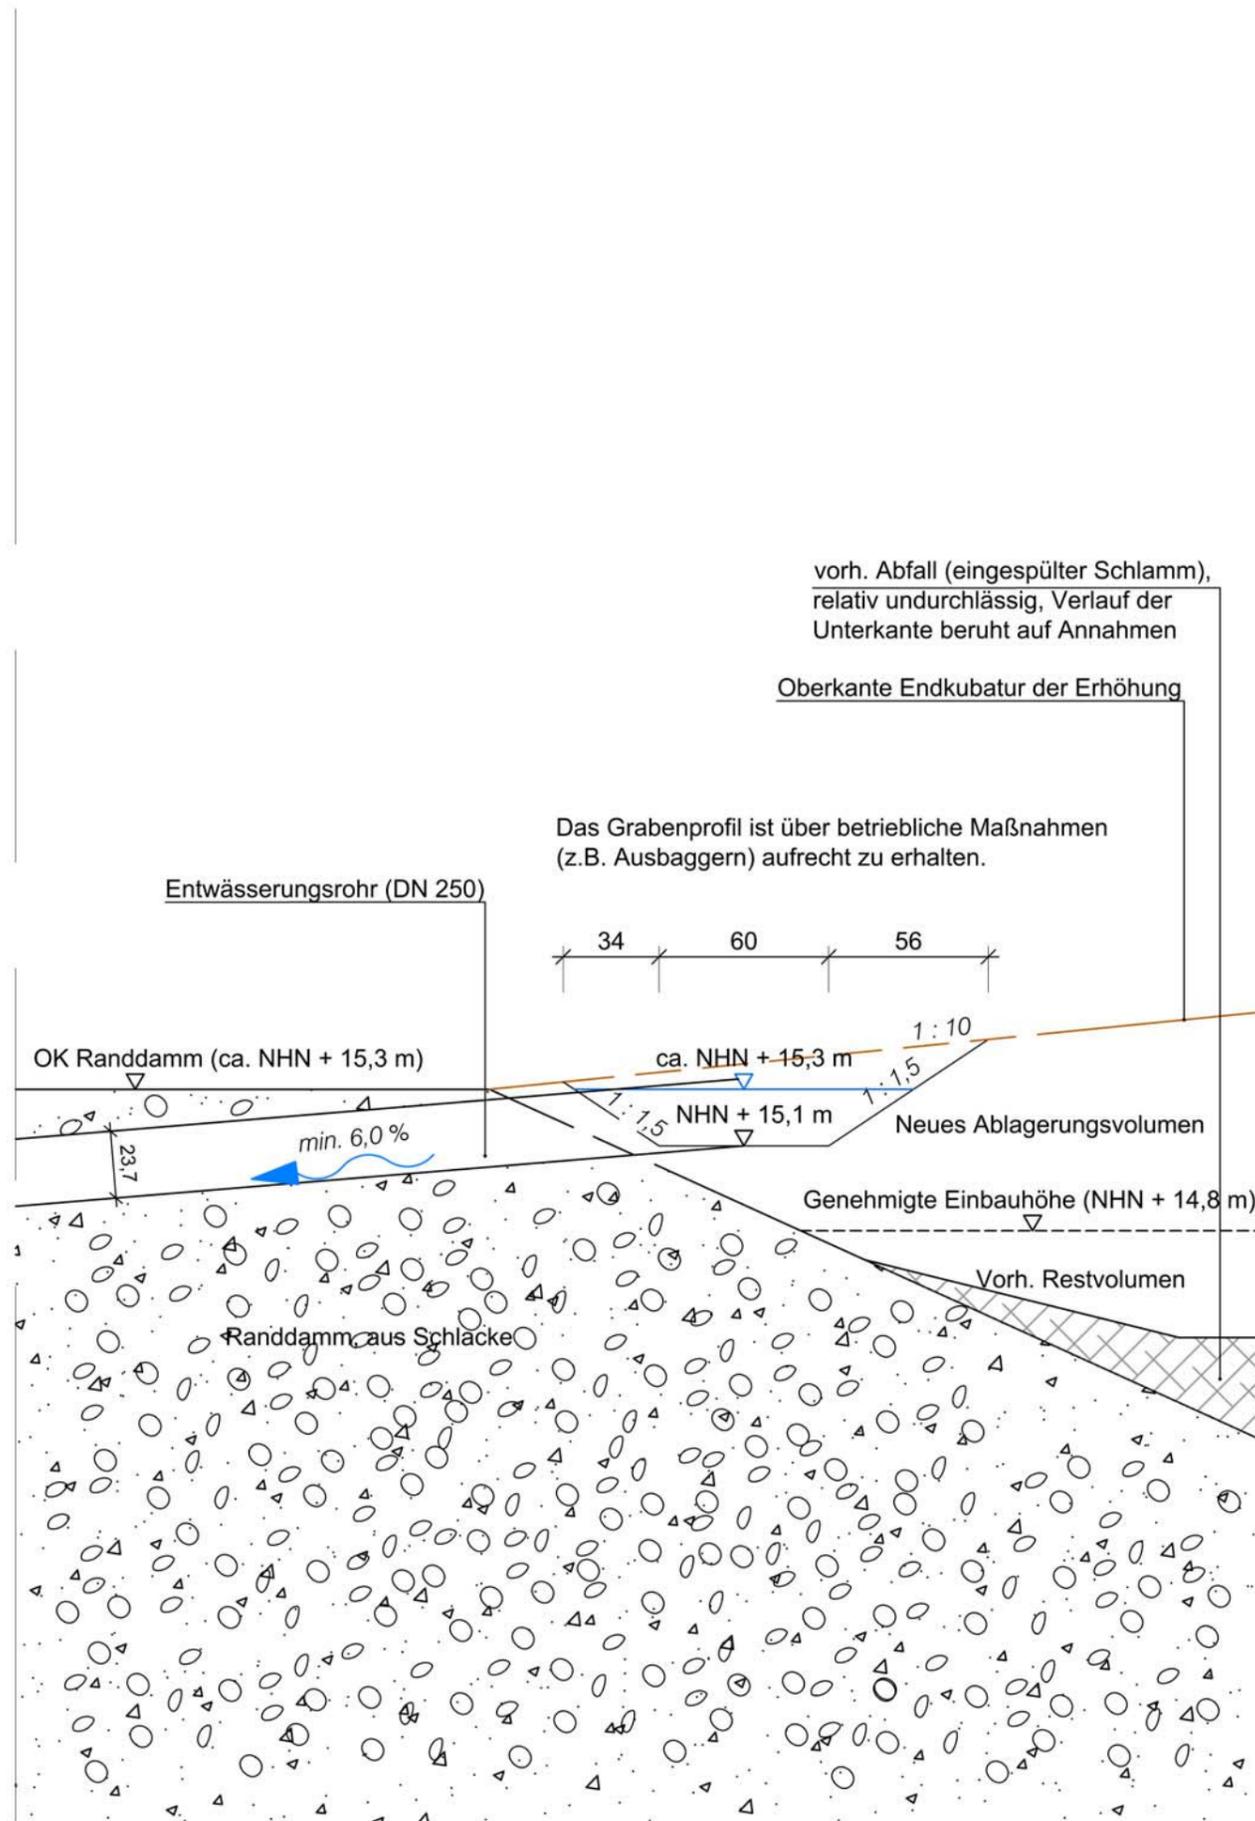

### Legende:

- Abfall (Gasreinigungsschlämme)
- Randdamm (Schlacke)
- Fließrichtung Niederschlagswasser
- NHN + 15,0 m Höhenkote
- Maximale Einstauhöhe

Maßstab 1 : 25      1 cm in der Karte = 25 cm in der Natur

Index	Änderungen	Datum	Name

## Deponie 2 / Schlammdeponie

### Erhöhung Deponie 2

Planfeststellung gem. § 35, (2), KrWG

Auftraggeber



ArcelorMittal Bremen GmbH  
Carl-Benz-Straße 30  
28237 Bremen

Planer

26.08.2021  
Datum

Entwurfsverfasser



ICP Braunschweig GmbH  
Berliner Straße 52J  
38104 Braunschweig  
Tel.: 0531 / 3540460-10  
Fax: 0531 / 3540460-99

Projekt

1824

Zeichnung

Schnitt C-C  
Ablauf und Querschnitt Graben

gez.	26.08.2021	Lü	Maßstab  1 : 25	Plan Nr.  4.2
gepr.	26.08.2021	Se		
Blattgröße:		A3 (420 x 297)		