


\\EBW\ECIN\Projekte\caraba\_7112090\_GPN\FE\_1401\_REGDZ\_PL\1\FE\_1401\_REGDZ\_28.03.17

**Straßenquerschnitt  
RQ 11,5+ ohne ÜFS**  
Belastungsklasse 10  
Dammlage mit Kollisionsschutzwand, Wasserschutzzone III  
Referenzstation 0+500

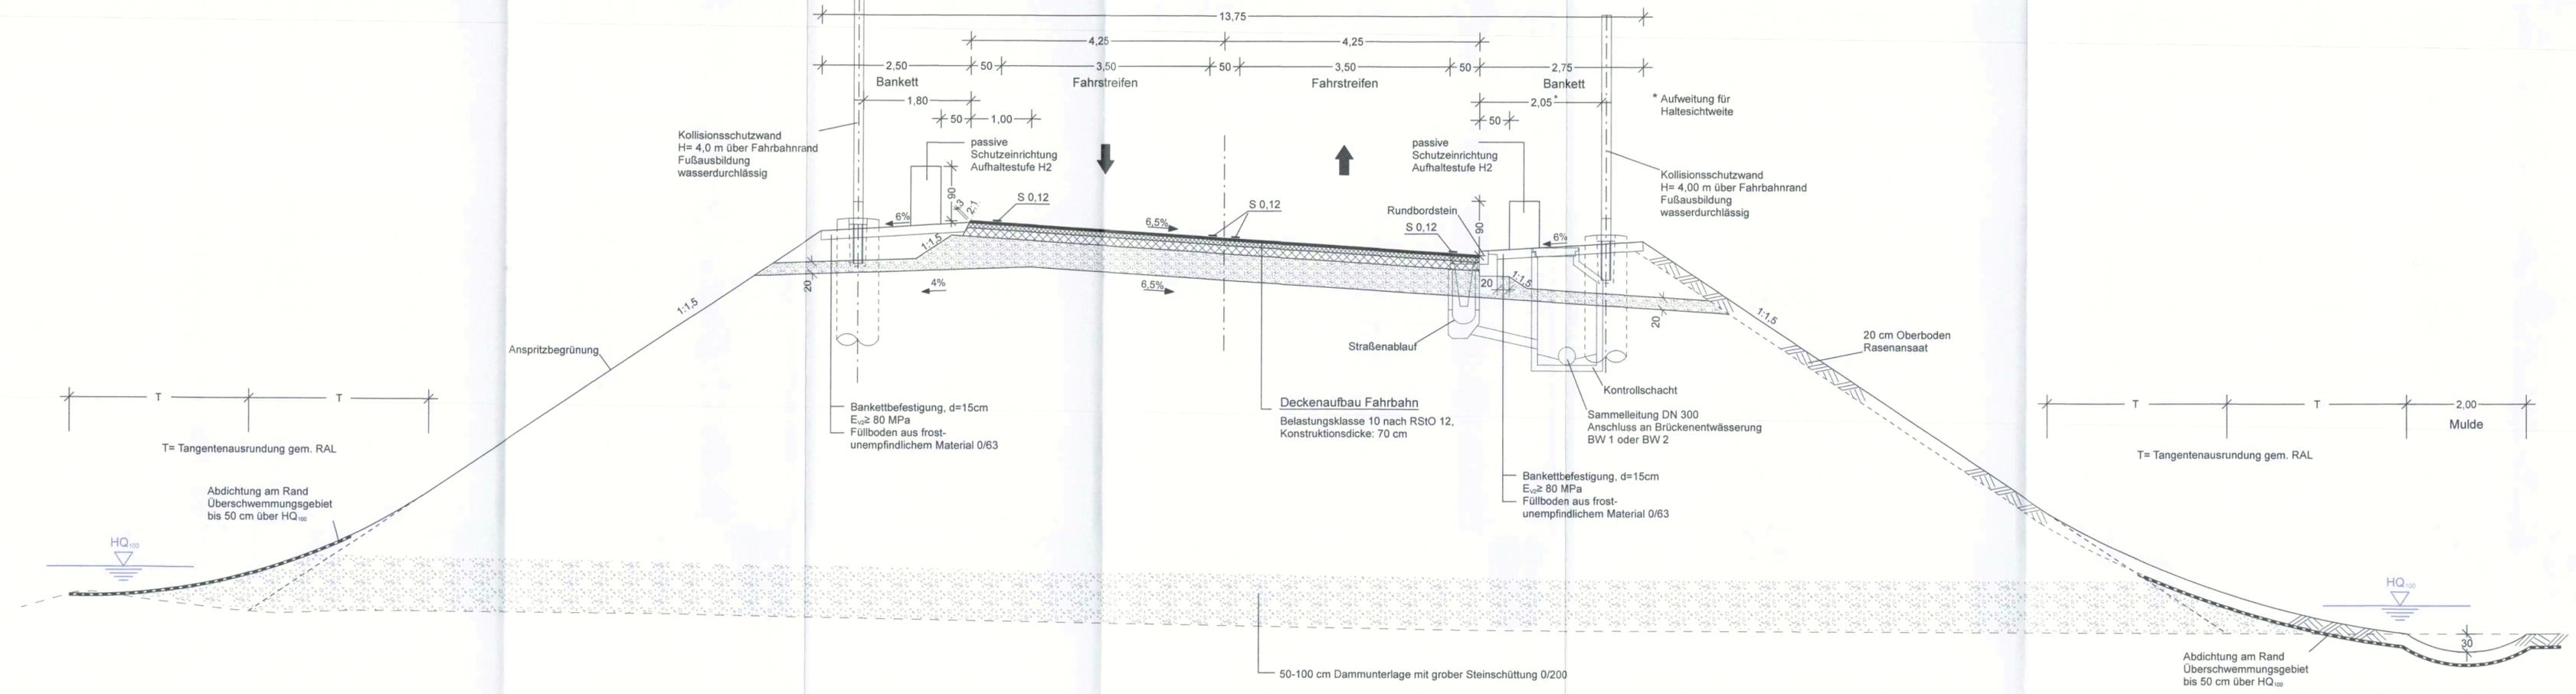

<b>Entwurfsbearbeitung:</b> <b>Emch + Berger</b> Ingenieure und Planer Weimar Coudraystraße 6 99423 Weimar Tel.: 03643/4391-0 Fax: 03643/439199	Datum: 03/2017 Zeichen: gop
	bearbeitet: <i>A. Hartwig</i> gezeichnet: wai geprüft: <i>i.k./m</i>
	Datum: 03/2017 Zeichen: wai
	geprüft: <i>i.k./m</i>

Nr.:	Art der Änderung:	Datum:	Zeichen:
------	-------------------	--------	----------

## FESTSTELLUNGSENTWURF

<ul style="list-style-type: none"> <li><span style="color: red;">■</span> Hessen Mobil</li> <li><span style="color: red;">■</span> Straßen- und Verkehrsmanagement</li> </ul>		Unterlage Nr.: 14.1 Blatt Nr.: 2 Hessen ID: 03552
---	--	---

Ortsumgebung Biedenkopf/Eckelshausen im Zuge der B 62	
Straße: B 62 Beginn: von Netzknoten 5017 075 - 5117 001 Str.-km 0,290 (alt) Ende: bis Netzknoten 5117 001 - 5117 002 Str.-km 0,948 (alt)	bearbeitet: gezeichnet: geprüft:
Straßenschnitt RQ 11,5+ ohne ÜFS Maßstab: 1:50	

aufgestellt: 10.03.2017 Marburg, den ..... Hessen Mobil - Dezernat Planung Westhessen -  i. A. Hartwig (Dezernent)	Unterlage zum <b>Planfeststellungsbeschluss</b> vom 16. März 2021 Az. VI 1-E-061-k-04#2 189 Wiesbaden, den 25.03.2021 Hessisches Ministerium für Wirtschaft, Energie, Verkehr und Wohnen Abt. VI Im Auftrag <i>[Signature]</i> Regierungsberrätin
--	--