


**Straßenquerschnitt
RQ 11,5+ ohne ÜFS mit Parallelweg
Belastungsklasse 10
Referenzstation 1+950**

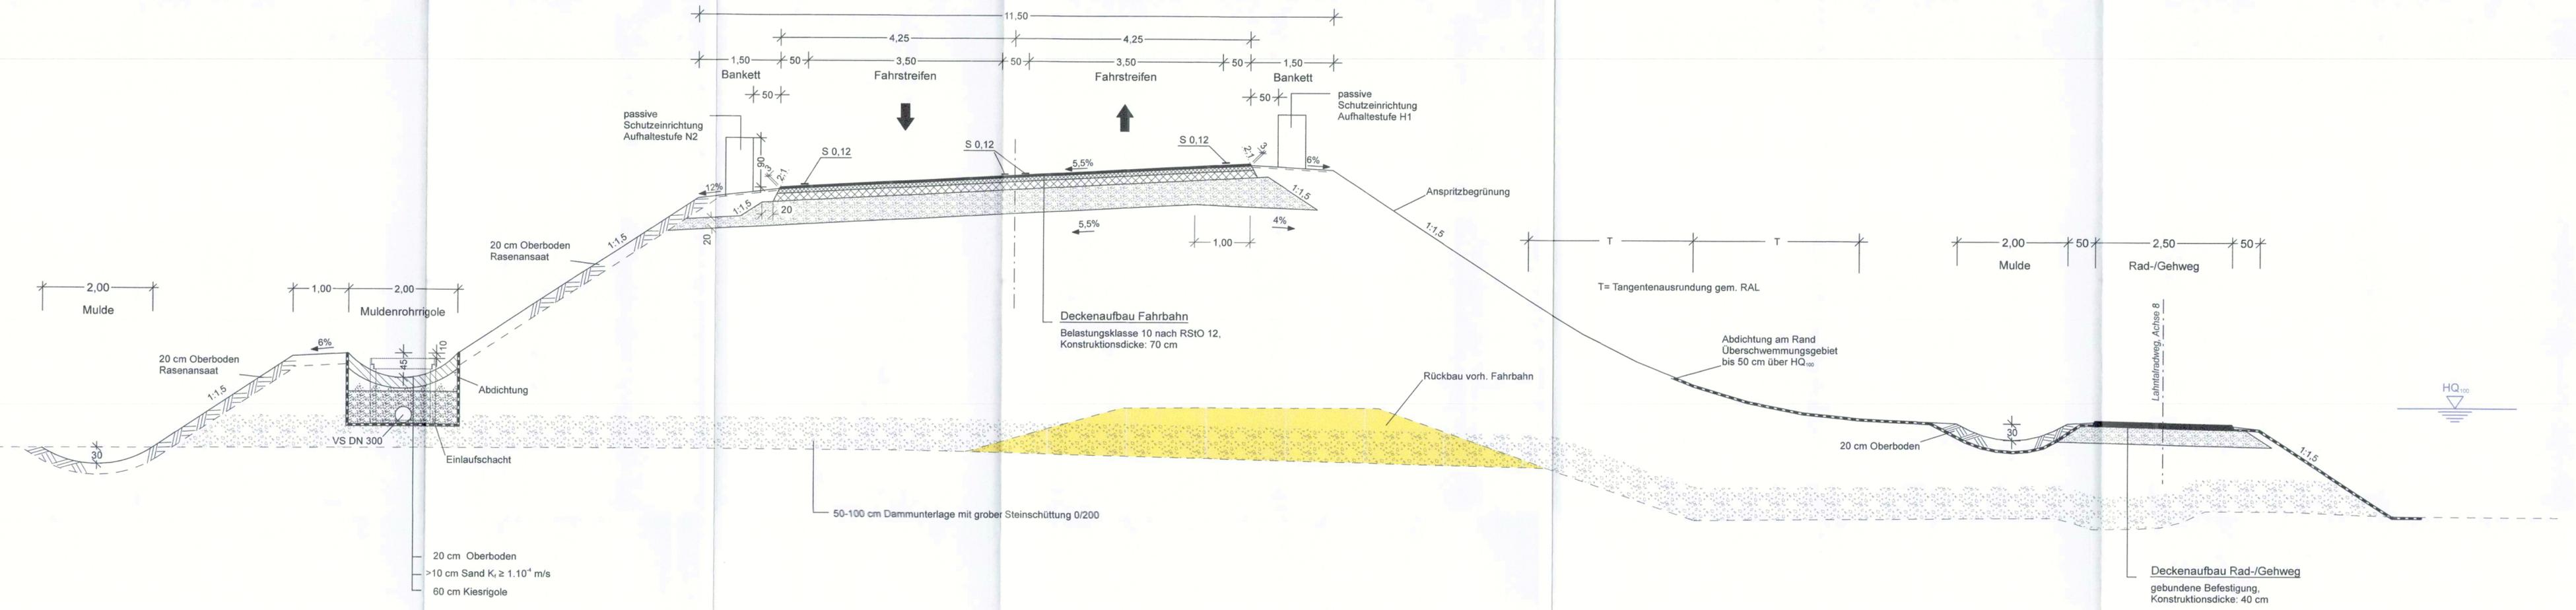

Emch+Berger Ingenieure und Planer Weimar Coudraystraße 6 99423 Weimar Tel.: 03643/4391-0 Fax: 03643/439199	Entwurfsbearbeitung	Datum	Zeichen
	bearbeitet: 03/2017 gezeichnet: 03/2017 geprüft: <i>i.k./m</i>	03/2017	gop wai

Nr.:	Art der Änderung:	Datum:	Zeichen:
------	-------------------	--------	----------

FESTSTELLUNGSENTWURF

Hessen Mobil Straßen- und Verkehrsmanagement	HESSEN	Unterlage Nr.: 14.1 Blatt Nr.: 3 Hessen ID: 03552
---	--------	---

Ortsumgebung Biedenkopf/Eckelshausen im Zuge der B 62 Straße: B 62 Beginn: von Netzknoten 5017 075 - 5117 001 Str.-km 0,290 (alt) Ende: bis Netzknoten 5117 001 - 5117 002 Str.-km 0,948 (alt)	bearbeitet: gezeichnet: geprüft:	Datum: Zeichen:
--	--	--------------------

aufgestellt: Marburg, den **10.03.2017**
 Hessen Mobil
 - Dezernat Planung Westhessen -
i. A. Hartwig
 (Dezernent)

Unterlage zum **Planfeststellungsbeschluss**
 Nr. 14.1.3
 vom 16. März 2021
 Az. VI 1-E-061-k-04#2.189
 Wiesbaden, den 25.03.2021
 Hessisches Ministerium
 für Wirtschaft, Energie, Verkehr
 und Wohnen
 Abt. VI
 im Auftrag
Christine Me...
 Regierungsberrätin

\\EBWEDCON\Projekte\KardBKA_71120190-GP_71120190-GP_LFE_14.01.RE003_PLT_LFE_14.01.RE003_... - 28.03.17
 105,5 cm x 29,7 cm = 0,31 m2