Straßenquerschnitt
B 453
Belastungsklasse 10
Referenzstation 0+200

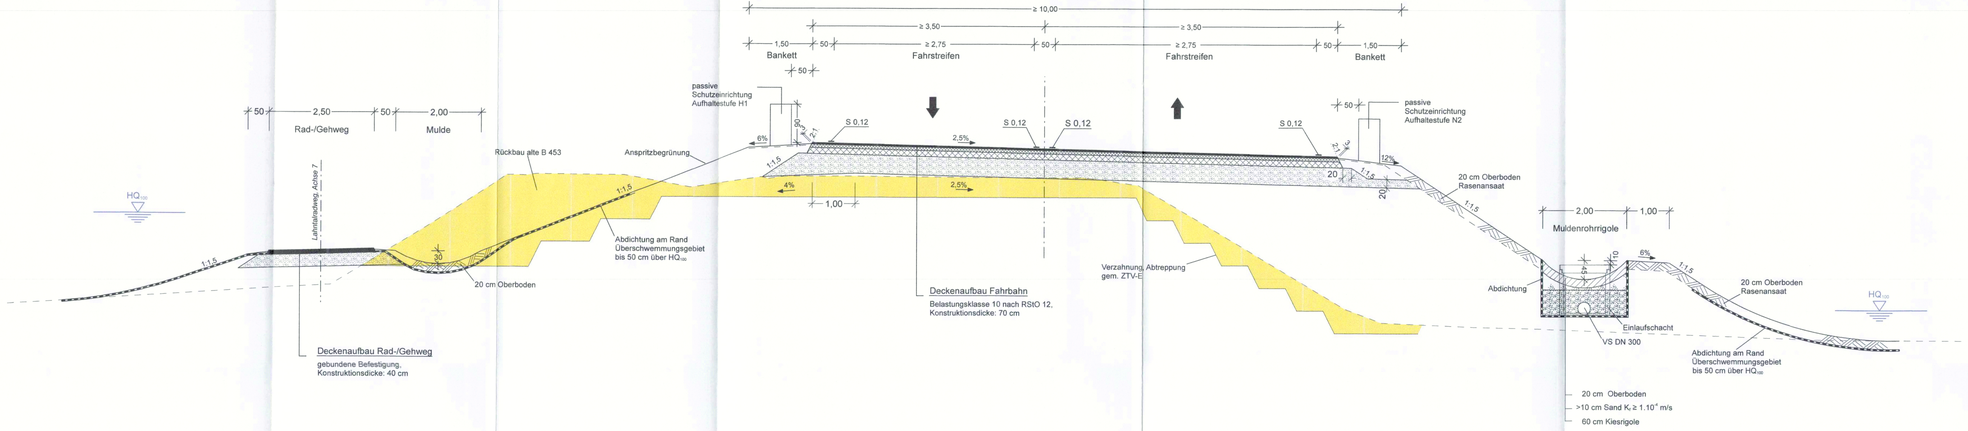

\\EBWEDC01\Projekt\Land\...\Planfeststellung\...\Unterlagen\...\Querschnitt.dgn 28.03.17
105,5 cm = 29,7 cm : 0,31 m2

Entwurfsbearbeitung:
Emch+Berger
Emch + Berger GmbH
Ingenieure und Planer
Weimar
Coudraystraße 6
99423 Weimar
Tel.: 03643/439-0 Fax: 03643/439199

	Datum	Zeichen:
bearbeitet:	03/2017	gop
gezeichnet:	03/2017	was
geprüft:		i.V.

Nr.:	Art der Änderung:	Datum:	Zeichen:

FESTSTELLUNGSENTWURF

Hessen Mobil
Straßen- und Verkehrsmanagement

HESSEN

	Datum	Zeichen
bearbeitet:		
gezeichnet:		
geprüft:		

Unterlage Nr.: 14.1
Blatt Nr.: 4
Hessen ID: 03552

Ortsumgehung Biedenkopf/Eckelshausen
im Zuge der B 62

Straße: B 62
Beginn: von Netzknoten 5017 075 - 5117 001 Str.-km 0,290 (alt)
Ende: bis Netzknoten 5117 001 - 5117 002 Str.-km 0,948 (alt)

Straßenquerschnitt
B 453
mit Parallelweg

Maßstab: 1:50

aufgestellt: 10.03.2017
Marburg, den .....
Hessen Mobil
- Dezernat Planung Westhessen -

i. A. Hartwig
(Dezernent)

Unterlage Nr. 14.1.4
zum
Planfeststellungsbeschluss
vom 16. März 2021
Az. VI 1-E-001-s.0482.189
Wiesbaden, den 25.03.2021
Hessisches Ministerium
für Wirtschaft, Energie, Verkehr
und Wohnen
Abt. VI
im Auftrag

Regierungsoberrätin

GM/BGV