
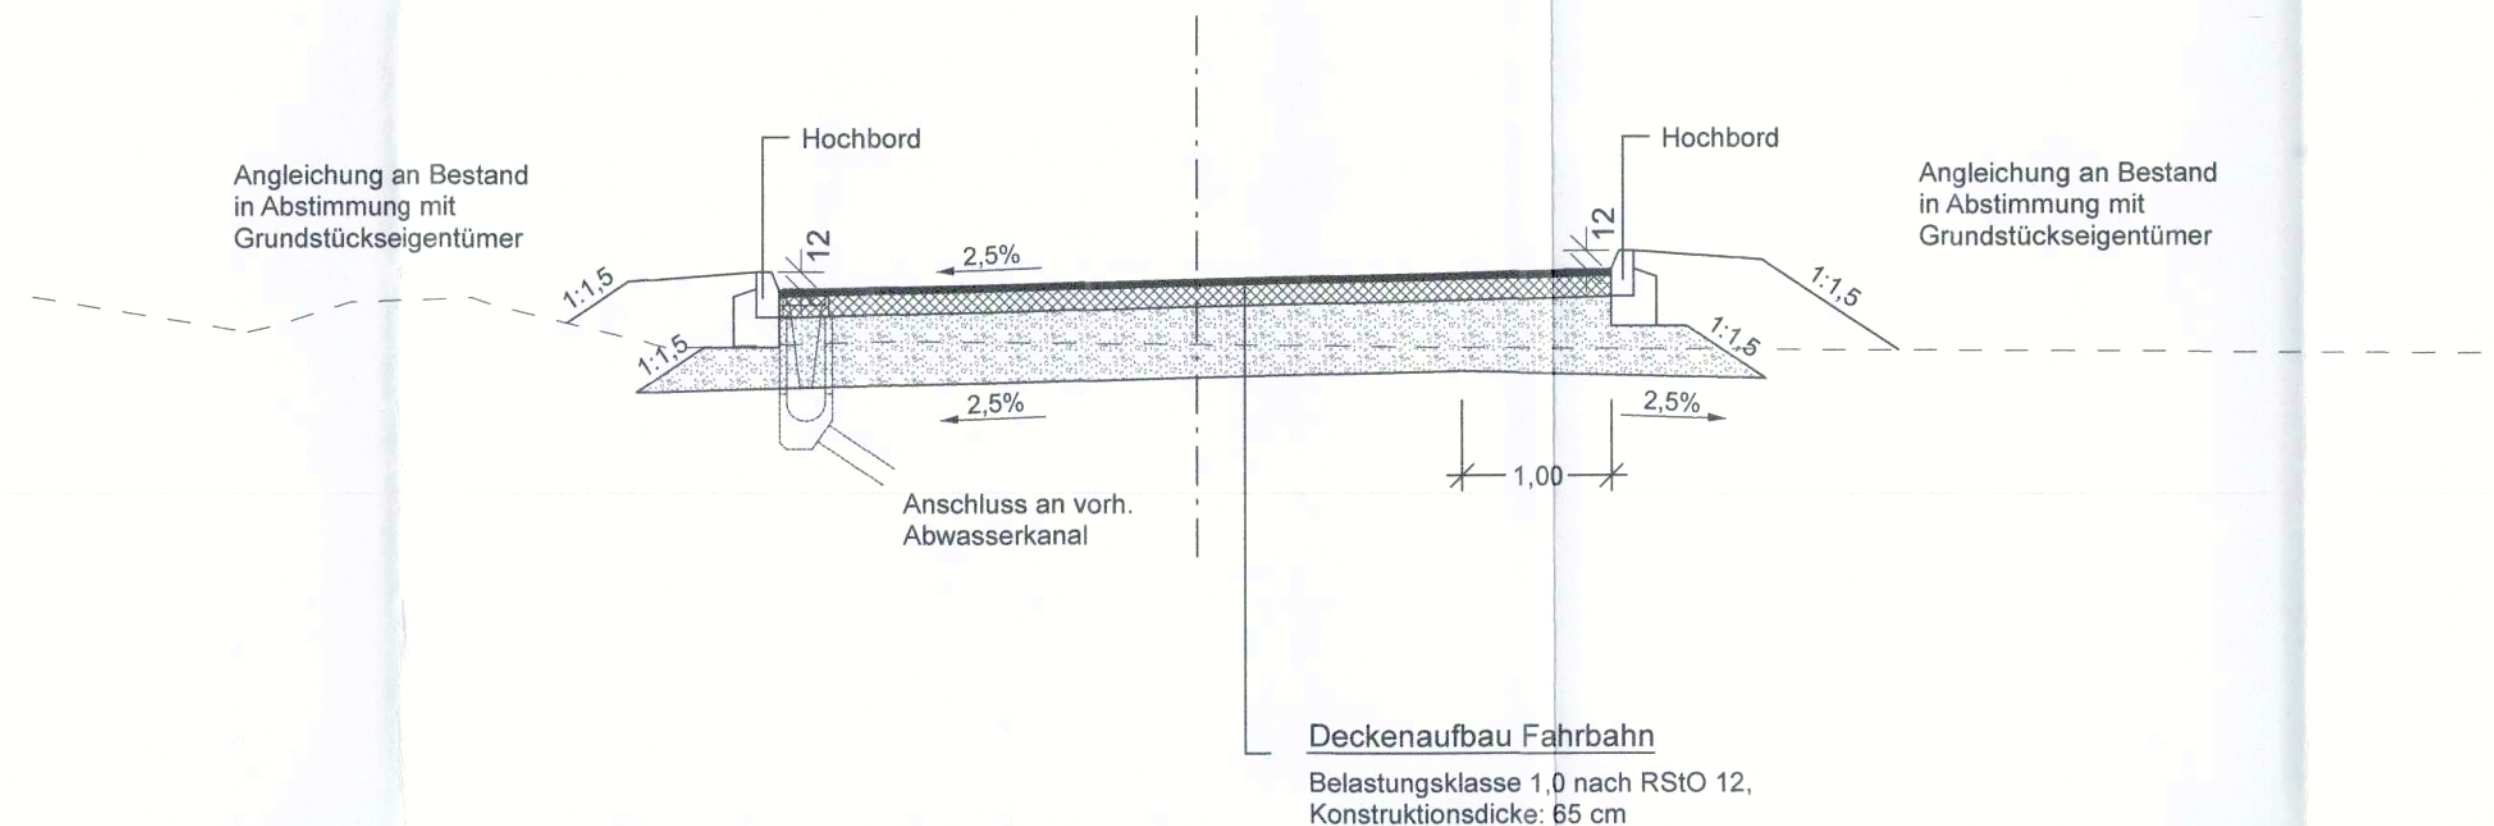


Straßenquerschnitt Ortsverbindungsstraße Belastungsklasse 1,0 Referenzstation 0+100

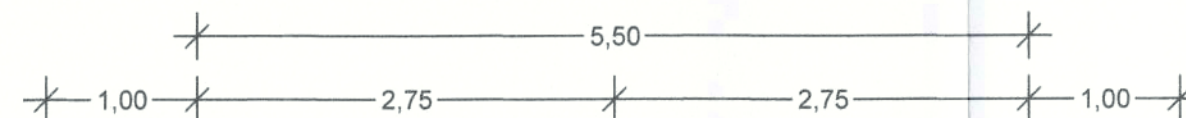

Entwurfsbearbeitung: Emch+Berger	Emch + Berger GmbH Ingenieure und Planer Weimar Coudraystraße 6 99423 Weimar Tel.: 03643/4391-0 Fax: 03643/439199		Datum	Zeichen
	bearbeitet:	03/2017	gop	
	gezeichnet:	03/2017	wai	
	geprüft:	<i>i.v./m</i>		

Nr.:	Art der Änderung:	Datum:	Zeichen:
------	-------------------	--------	----------

FESTSTELLUNGSENTWURF

Hessen Mobil Straßen- und Verkehrsmanagement HESSEN	Unterlage Nr.: 14.1
	Blatt Nr.: 6
	Hessen ID: 03552
	Datum
	Zeichen
Ortsumgehung Biedenkopf/Eckelshausen im Zuge der B 62	
Straße: B 62 Beginn: von Netzknoten 5017 075 - 5117 001 Str.-km 0,290 (alt) Ende: bis Netzknoten 5117 001 - 5117 002 Str.-km 0,948 (alt)	
aufgestellt: Marburg, den 10.03.2017 Hessen Mobil - Dezernat Planung Westhessen - i. A. Hartwig (Dezernent)	
Unterlage zum Planfeststellungsbeschluss vom 16. März 2021 Az. VI 1-E-061-k-04#2.189 Wiesbaden, den 25.03.2021 Hessisches Ministerium für Wirtschaft, Energie, Verkehr und Wohnen Abt. VI Im Auftrag <i>M. W.</i> Regierungsberrätin	