


BUNDESLAND: HESSEN  
 REGIERUNGSBEZIRK: GIESSEN  
 LANDKREIS: MARBURG-BIEDENKOPF  
 STADT: BIEDENKOPF

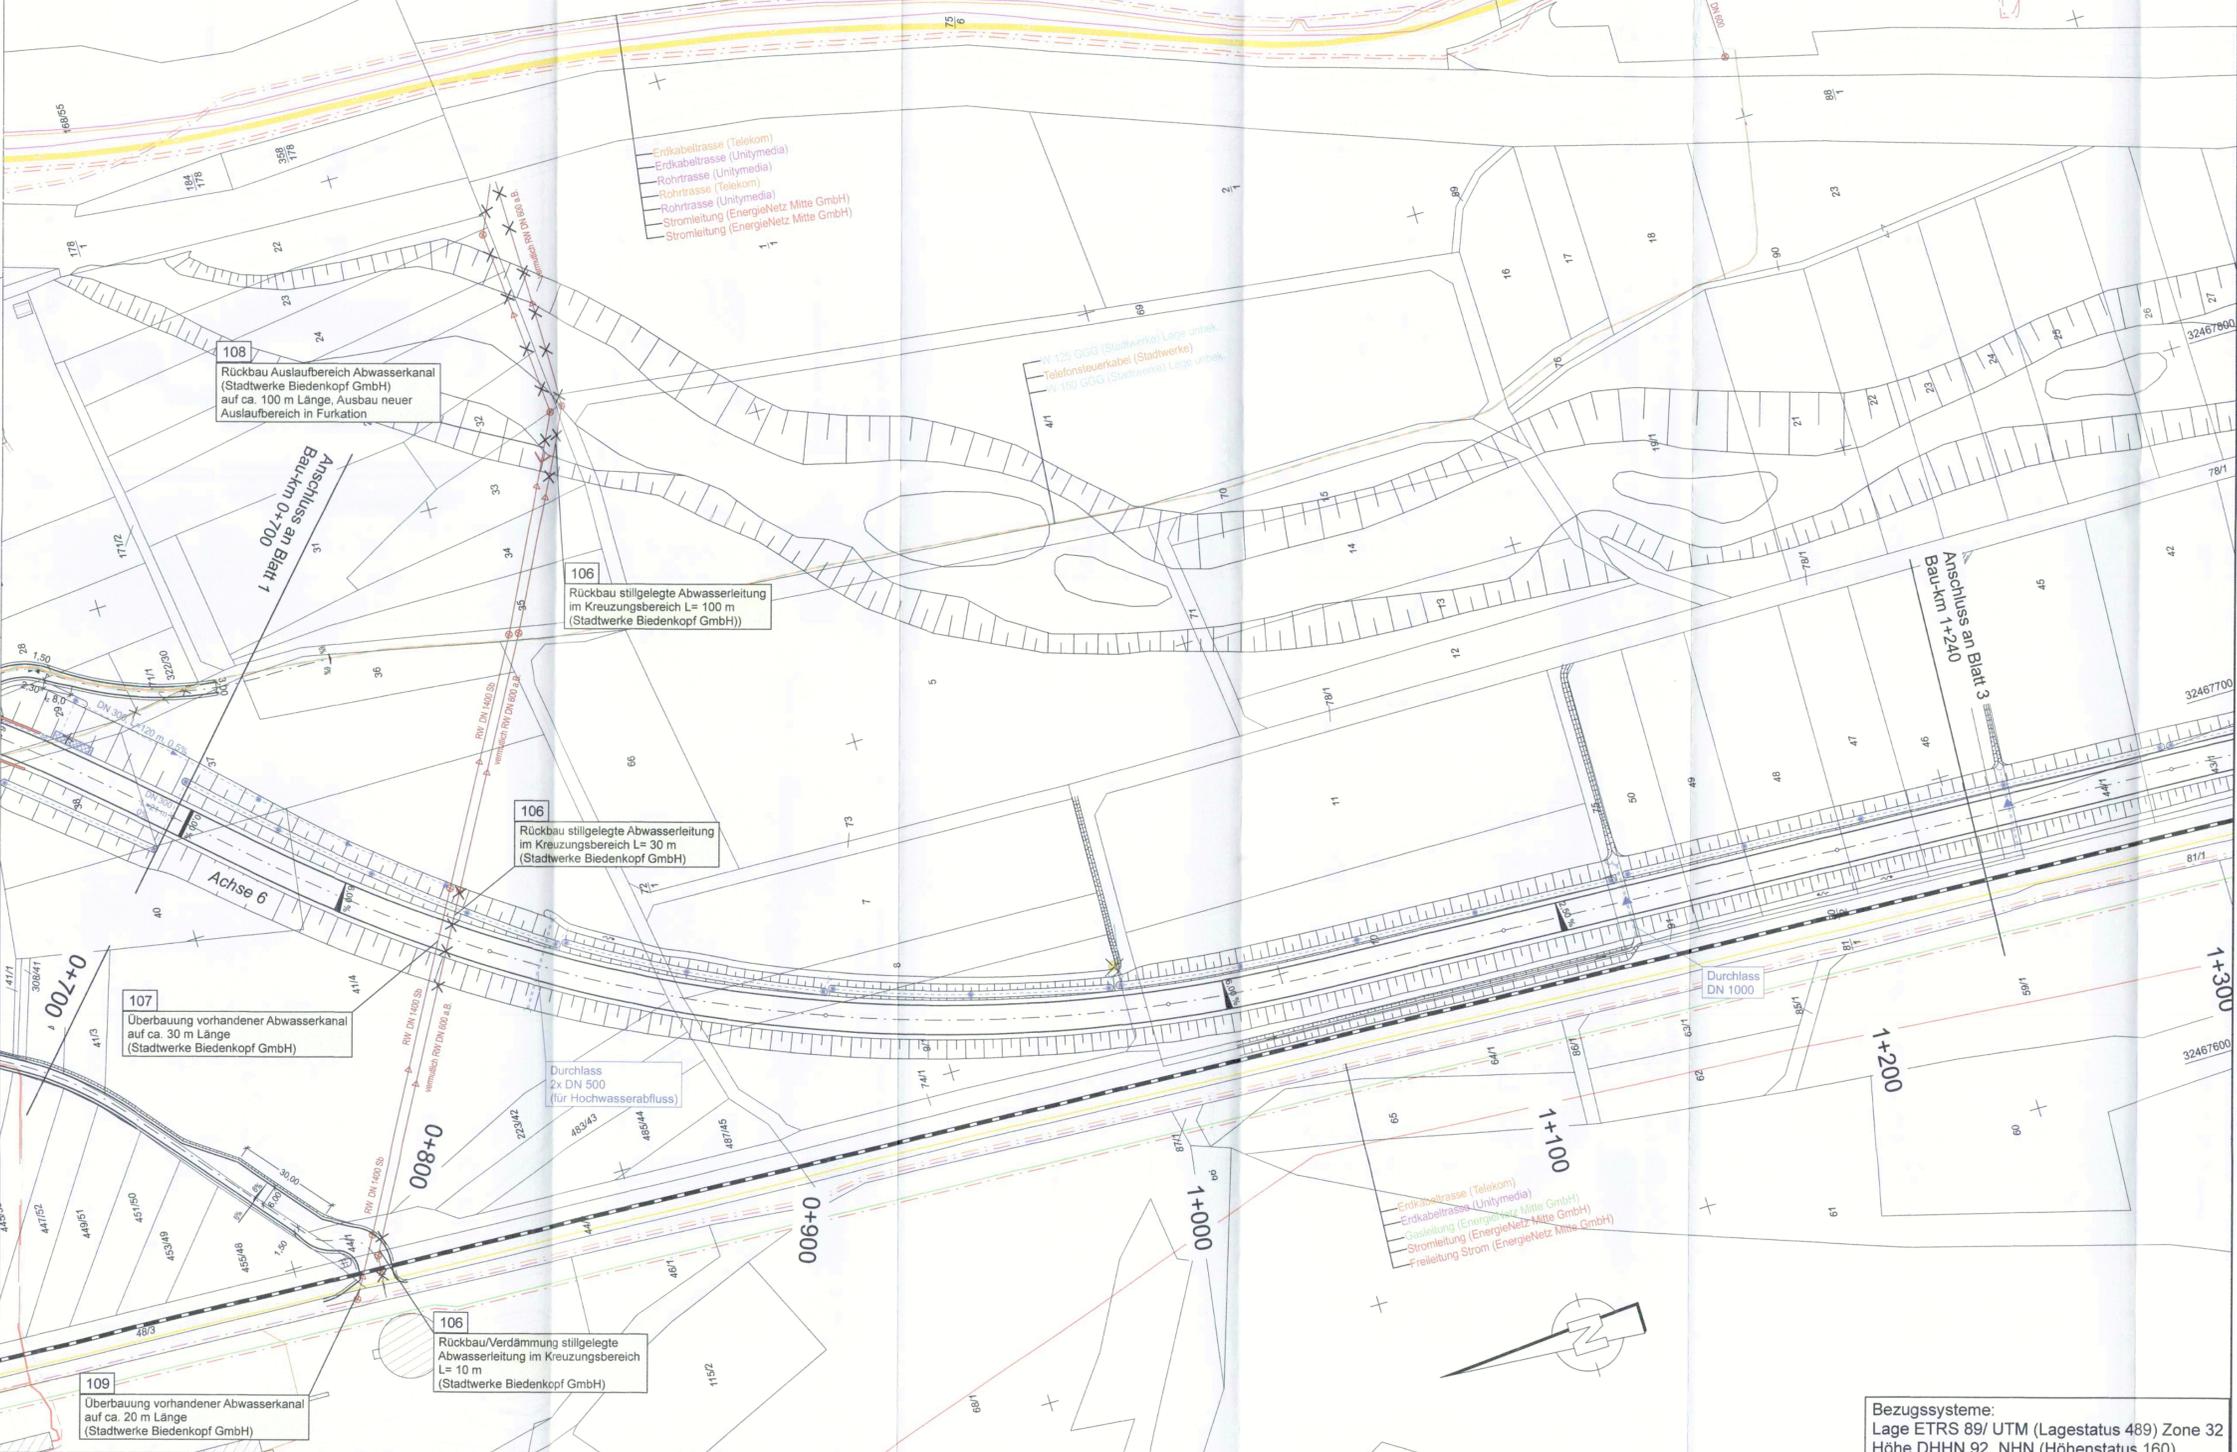

- Erdkabeltrasse (Telekom)
- Erdkabeltrasse (Unitymedia)
- Rohrtrasse (Unitymedia)
- Rohrtrasse (Telekom)
- Rohrtrasse (Unitymedia)
- Stromleitung (EnergieNetz Mitte GmbH)
- Stromleitung (EnergieNetz Mitte GmbH)

108 Rückbau Auslaufbereich Abwasserkanal (Stadtwerke Biedenkopf GmbH) auf ca. 100 m Länge, Ausbau neuer Auslaufbereich in Furkation

106 Rückbau stillgelegte Abwasserleitung im Kreuzungsbereich L= 100 m (Stadtwerke Biedenkopf GmbH)

106 Rückbau stillgelegte Abwasserleitung im Kreuzungsbereich L= 30 m (Stadtwerke Biedenkopf GmbH)

107 Überbauung vorhandener Abwasserkanal auf ca. 30 m Länge (Stadtwerke Biedenkopf GmbH)

106 Rückbau/Verdämmung stillgelegte Abwasserleitung im Kreuzungsbereich L= 10 m (Stadtwerke Biedenkopf GmbH)

109 Überbauung vorhandener Abwasserkanal auf ca. 20 m Länge (Stadtwerke Biedenkopf GmbH)

- Erdkabeltrasse (Telekom)
- Erdkabeltrasse (Unitymedia)
- Stromleitung (EnergieNetz Mitte GmbH)
- Stromleitung (EnergieNetz Mitte GmbH)
- Freileitung Strom (EnergieNetz Mitte GmbH)

Bezugssysteme:  
 Lage ETRS 89/ UTM (Lagestatus 489) Zone 32  
 Höhe DHHN 92, NHN (Höhenstatus 160)

### Zeichenerklärung

	Brücke mit Widerlager		Baumfällung
	Furkation Lahn		Rückbaufläche
			Irritationsschutzwand

### Entwässerung

vorhanden	geplant	
		Regenwasserleitung DN 300 mit Angabe von Fließrichtung, Länge und Gefälle
		Kontrollschacht Drain mit Drainageleitung
		Straßenablauf mit Anschlussleitung
		Prüfschacht
		Ablaufschacht
		Rohrdurchlass mit Böschungstück
		Rechteckdurchlass mit Endbauwerk
		Muldenrohrgrigole
		Kunststoffspeicherblockgrigole

### Regelungsverzeichnis

12 Nr. im Regelungsverzeichnis

### Verwaltung

	Flurgrenze
	Flurstücksgrenze


### Bestand

Bahntrasse  
Wirtschaftsweg / Lahtalradweg

### Leitungen

Bestand	Planung	
		Rohrtrasse
		Erdkabel
		Oberirdische Kabeltrasse
		Rohrtrasse
		Erdkabel
		Oberirdische Kabeltrasse
		Rückbau
		Stromleitung
		Strom Freileitung
		Abwasser
		Schachtbauwerk
		Mischwasser
		Schmutzwasser Druckleitung
		Wasserleitung
		Wasserleitung stillgelegt
		Telefonsteuerkabel
		Straßenbeleuchtung
		Mittelspannungskabel
		Niederspannungskabel
		LWL-Schutzrohr
		Leitungen unbekannt
		Leerrohre
		Hausanschlussleitungen
		Hausanschlussleitungen
		Rückbau
		Rückbau

Der Leitungsbestand ist auf Grundlage der von den Betreibern für die Planung der Ortsumfahrung Eckelshausen der B62 zur Verfügung gestellten Daten erfasst und dargestellt worden. Die Betreiber haben die Daten ausschließlich zum Auskunftszweck für diese Planung zur Verfügung gestellt und unterliegen es strengstens, diese Daten komplett oder auszugsweise, über diesen Zweck hinaus ohne vorherige schriftliche Zustimmung des jeweiligen Betreibers an Dritte weiterzugeben. In dieses Verbot eingeschlossen ist auch die Bestandsinformation über die dargestellten Daten. Auch intern dürfen die Daten nur für den genannten Planungszweck verwendet werden.

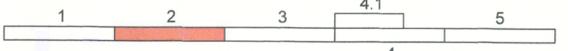

 Ernch+Berger Weimar Coudraystraße 6 99423 Weimar Tel.: 036434391-0 Fax: 03643439199	Emch + Berger GmbH Ingenieure und Planer Weimar Coudraystraße 6 99423 Weimar Tel.: 036434391-0 Fax: 03643439199	Datum	Zeichen
	bearbeitet	02/2017	gop
	gezeichnet	02/2017	wai
geprüft	<i>i.k./m</i>		

Nr.:	Art der Änderung:	Datum:	Zeichen:
------	-------------------	--------	----------

## FESTSTELLUNGSENTWURF

 Hessen Mobil Straßen- und Verkehrsmanagement	 HESSEN	Unterlage Nr.: 16.1 Blatt Nr.: 2 Hessen ID: 03552
-----------------------------------------------------	------------	---------------------------------------------------------

Ortsumgehung Biedenkopf/Eckelshausen im Zuge der B 62 Straße: B 62 Beginn: von Netzknoten 5017 075 - 5117 001 Str.-km 0,290 (alt) Ende: bis Netzknoten 5117 001 - 5117 002 Str.-km 0,948 (alt)	bearbeitet: gezeichnet: geprüft: Koordinierter Leitungsplan Stat. 0+700,000 - 1+240,000 Maßstab: 1:1000
---	---

aufgestellt: Marburg, den 10.03.2017 Hessen Mobil - Dezernat Planung Westhessen - i.A. Hartwig (Dezernent)	Unterlage zum Nr. 16.1.2 Planfeststellungsbeschluss vom 16. März 2021 Az. VI 1-E-061-K-04#2-189 Wiesbaden, den 25.03.2021 Hessisches Ministerium für Wirtschaft, Energie, Verkehr und Wohnen Abt. VI im Auftrag Regierungsverwaltung
---	---