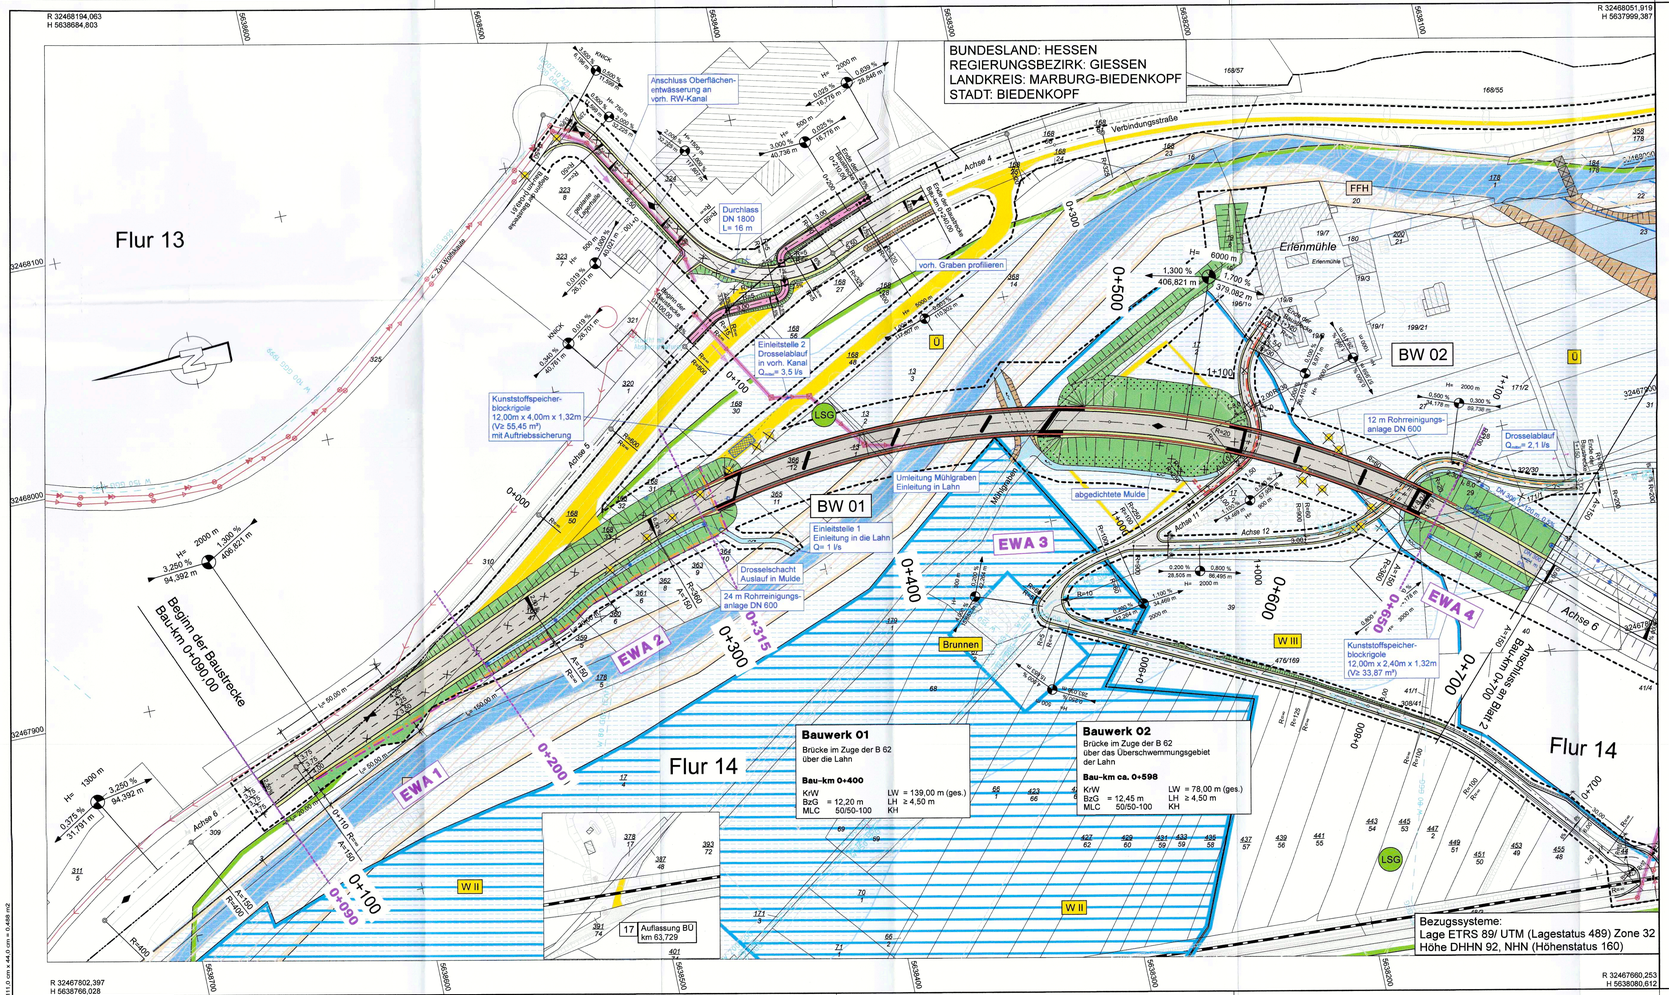

Zeichenerklärung

Planung

- Einschnittsböschung
- Fahrbahn mit Achse
- Dammböschung
- Entwässerungsmulde
- Muldenrohrrigole
- Entwässerungsgraben mit Fließrichtung
- Wirtschaftsweg
- Straßennebenflächen
- Fahrbahnteiler / Insel / Parkstreifen
- Rad-/Gehweg
- Brücke mit Widerlager
- Furkation Lahn
- H = 20 000 m -2,000 % 432,50 m 1,821 % 789,22 m Neigungsbrechpunkt mit Angabe von Ausrundungshalbmesser, Längsneigung und Abstand zum nächsten Neigungs-brechpunkt
- Gradientenhochpunkt
- Gradiententiefpunkt
- Baufeldgrenze

Sonstiges

- freizuhaltendes Sichtfeld
- Baumfällung
- Rückbaufläche
- Irritationsschutzwand

Entwässerung

vorhanden / geplant

- DN 300 / 50.0 m 1.5% DN 300 — Regenwasserleitung DN 300 mit Angabe von Fließrichtung, Länge und Gefälle
- Kontrollschacht Drain mit Drainageleitung
- Straßenablauf mit Anschlussleitung
- Prüfschacht
- Ablaufschacht
- DN 500 — Rohrdurchlass mit Böschungsstück
- L/W x L/H x — Rechteckdurchlass mit Endbauwerk

Schutzgebiete

Natur, Landschaft, Wasser

- FFH — FFH-Gebiet
- LSG — Landschaftsschutzgebiet
- Ü — Überschwemmungsgebiet
- W I/II — Wasserschutzzone I / II
- W III — Wasserschutzzone III

Verwaltung

- Flurgrenze
- Flurstücksgrenze

Bestand

- Bahntrasse
- Wirtschaftsweg / Lahntalradweg

Leitungen

Bestand — Stadtwerke Biedenkopf GmbH

- Schachtbauwerk
- MW — Mischwasser
- RW — Regenwasser
- Schmutzwasser Druckleitung
- Wasserleitung
- Wasserleitung stillgelegt

Stadtwerke Biedenkopf GmbH

- Verlauf der bestehenden Gräben / AW-Leitungen
- EWA 1 / EWA 2 — Entwässerungsabschnitte

Planung — Abwasser

- Schachtbauwerk
- MW — Mischwasser
- Wasserleitung

Der Leitungsbestand ist auf Grundlage der von den Betreibern für die Planung der Ortsumfahrung Eckelshausen der B62 zur Verfügung gestellten Daten erfasst und dargestellt worden. Die Betreiber haben die Daten ausschließlich zum Auskunftszweck für diese Planung zur Verfügung gestellt und untersagen es strengstens, diese Daten komplett oder auszugsweise, über diesen Zweck hinaus ohne vorherige schriftliche Zustimmung des jeweiligen Betreibers an Dritte weiterzugeben. In dieses Verbot eingeschlossen ist auch die Bestandsinformation über die dargestellten Daten. Auch intern dürfen die Daten nur für den genannten Planungszweck verwendet werden.

0 m — 100 m — 150 m
M 1 : 1.000

1 2 3 4 5

Entwurfsbearbeitung:
Emch+Berger
Emch + Berger GmbH
Ingenieure und Planer
Weimar
Coudraystraße 6
99423 Weimar
Tel.: 03643/4391-0 Fax: 03643/439199

	Datum	Zeichen
bearbeitet:	23.10.2019	gxp
gezeichnet:	23.10.2019	wai
geprüft:		

Nr.:	Art der Änderung:	Datum:	Zeichen:

FESTSTELLUNGSENTWURF

Hessen Mobil
Straßen- und Verkehrsmanagement

HESSEN

Unterlage Nr.: 9.1.3
Blatt Nr.: 1
Hessen ID: 03552

	Datum	Zeichen
bearbeitet:		
gezeichnet:		
geprüft:		

Ortsumgehung Biedenkopf/Eckelshausen im Zuge der B 62

Straße: B 62

Beginn: von Netzknoten 5017 075 - 5117 001 Str.-km 0,290 (alt)
Ende: bis Netzknoten 5117 001 - 5117 002 Str.-km 0,948 (alt)

Lageplan Wasserrahmenrichtlinie

Bau-km 0+090,000 (BA) - 0+700,000

Maßstab: 1:1000

aufgestellt:
Marburg, den 14.11.2019

Hessen Mobil
- Dezernat Planung Westhessen -

i.A. Orlovsky
(Dezernent)

Nachrichtliche Unterlage Nr. 18.3.1 zum
Planfeststellungsbeschluss
vom 16. März 2021
Az. VI 1-E-061-k-04#2.189
Wiesbaden, den 25.03.2021
Hessisches Ministerium für Wirtschaft, Energie, Verkehr und Wohnen
Abt. VI
Im Auftrag
Regierungsoberrätin

Bearbeitet\01\Projekt\Ausarbeit\01\20190-00F_A-Ausbauzug01_FE_MWRL_LFX.01_PKT.pln_FE_MWRL_LFX.01_PKT.pln_ - 23.10.19
211.0 cm x 44.0 cm = 0.465 m2