


R 32468104,377  
H 5638067,395

BUNDESLAND: HESSEN  
REGIERUNGSBEZIRK: GIESSEN  
LANDKREIS: MARBURG-BIEDENKOPF  
STADT: BIEDENKOPF

Flur 2

Flur 4

R 32467916,409  
H 5637445,167

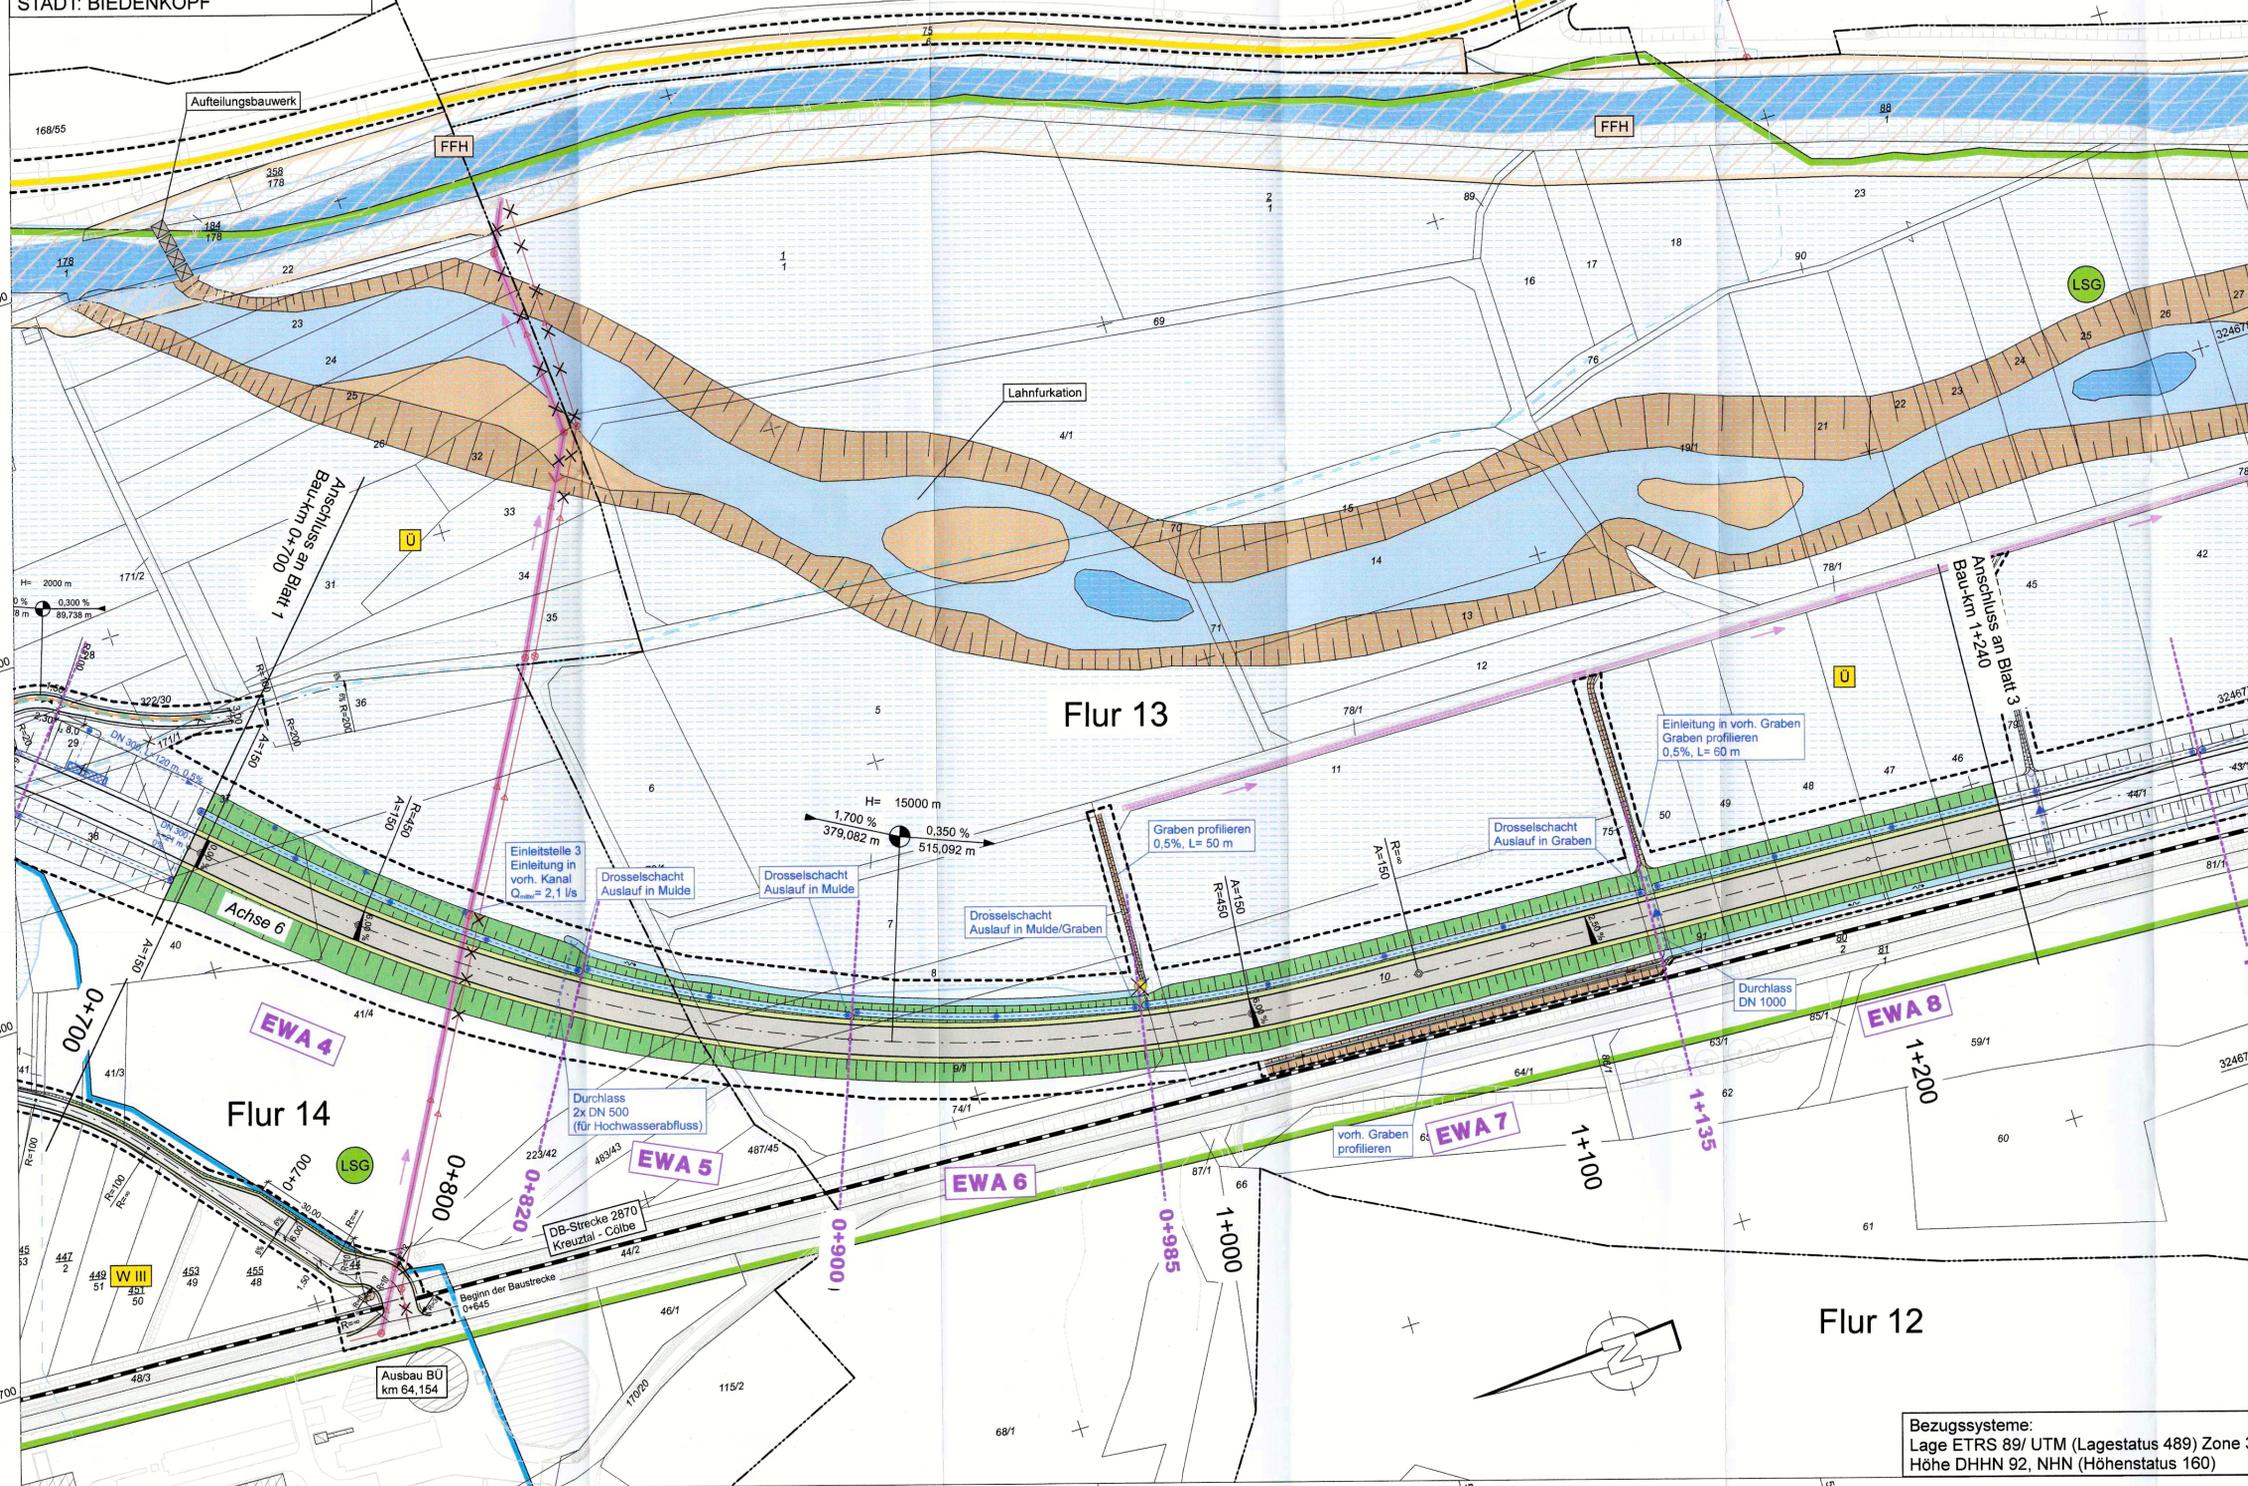

R 32467673,605  
H 5638407,573

R 32467485,633  
H 5637575,501

Bezugssysteme:  
Lage ETRS 89/ UTM (Lagestatus 489) Zone 32  
Höhe DHHN 92, NHN (Höhenstatus 160)

### Zeichenerklärung

#### Planung

- Einschnittsböschung
- Fahrbahn mit Achse
- Dammböschung
- Entwässerungsmulde
- Muldenröhrgole
- Entwässerungsgraben mit Fließrichtung
- Wirtschaftsweg
- Straßennebenflächen
- Fahrbahnteiler / Insel / Parkstreifen
- Rad-/Gehweg
- Brücke mit Widerlager
- Furkation Lahn

#### Entwässerung

- vorhanden: DN 300
- geplant: 50,0 m 1,5% DN 300
- Regenwasserleitung DN 300 mit Angabe von Fließrichtung, Länge und Gefälle
- Kontrollschacht Drain mit Drainageleitung
- Straßenablauf mit Anschlussleitung
- Prüfschacht
- Ablaufschacht
- Rohrdurchlass mit Böschungstück
- Rechteckdurchlass mit Endbauwerk

#### Schutzgebiete Natur, Landschaft, Wasser

- FFH: FFH-Gebiet
- LSG: Landschaftsschutzgebiet
- U: Überschwemmungsgebiet
- W I/II: Wasserschutzzone I / II
- W III: Wasserschutzzone III

#### Verwaltung

- Flurgrenze
- Flurstücksgrenze
- Bahntrasse
- Wirtschaftsweg / Lahntalradweg

#### Leitungen

- Bestand: Schachtbauwerk, Mischwasser, Regenwasser, Schutzwasser Druckleitung
- Planung: Abwasser, Mischwasser, Wasserleitung, Wasserleitung stillgelegt
- Verlauf der bestehenden Gräben / AW-Leitungen
- Entwässerungsabschnitte: EWA 1, EWA 2

Der Leitungsbestand ist auf Grundlage der von den Betreibern für die Planung der Ortsumfahrung Eckelshausen der B62 zur Verfügung gestellten Daten erfasst und dargestellt worden. Die Betreiber haben die Daten ausschließlich zum Auskunftszweck für diese Planung zur Verfügung gestellt und unterliegen es strengstens, diese Daten komplett oder auszugsweise, über diesen Zweck hinaus ohne vorherige schriftliche Zustimmung des jeweiligen Betreibers an Dritte weiterzugeben. In dieses Verbot eingeschlossen ist auch die Bestandsinformation über die dargestellten Daten. Auch intern dürfen die Daten nur für den genannten Planungszweck verwendet werden.



Entwurfsbearbeitung:	Emch + Berger GmbH Ingenieure und Planer Weimar Coudraystraße 6 99423 Weimar Tel.: 03643/4391-0 Fax: 03643/439199	Datum:	23.10.2019	Zeichen:	gop
bearbeitet:		gezeichnet:	23.10.2019	geprüft:	i.v./m

## FESTSTELLUNGSENTWURF

Hessen Mobil Straßen- und Verkehrsmanagement	HESSEN	Unterlage Nr.:	8/18
		Blatt Nr.:	2
		Hessen ID.:	03552

Ortsumgebung Biedenkopf/Eckelshausen im Zuge der B 62	
Straße: B 62	
Beginn: von Netzknoten 5017 075 - 5117 001 Str.-km 0,290 (alt)	Bau-km 0+700,000 - 1+240,000
Ende: bis Netzknoten 5117 001 - 5117 002 Str.-km 0,948 (alt)	Maßstab: 1:1000

aufgestellt: Marburg, den 14.11.2019 Hessen Mobil - Dezernat Planung Westhessen -	i.A. Orlovsky (Dezernent)	Nachrichtliche Unterlage Nr. 18.3.2 zum <b>Planfeststellungsbeschluss</b> vom 16. März 2021 Az. VI 1-E-061-K-0492/189 Wiesbaden, den 23.03.2021 Hessisches Ministerium für Wirtschaft, Energie, Verkehr und Wohnen Abt. VI im Auftrag Regierungsoberrätin
--------------------------------------------------------------------------------------------	------------------------------	---