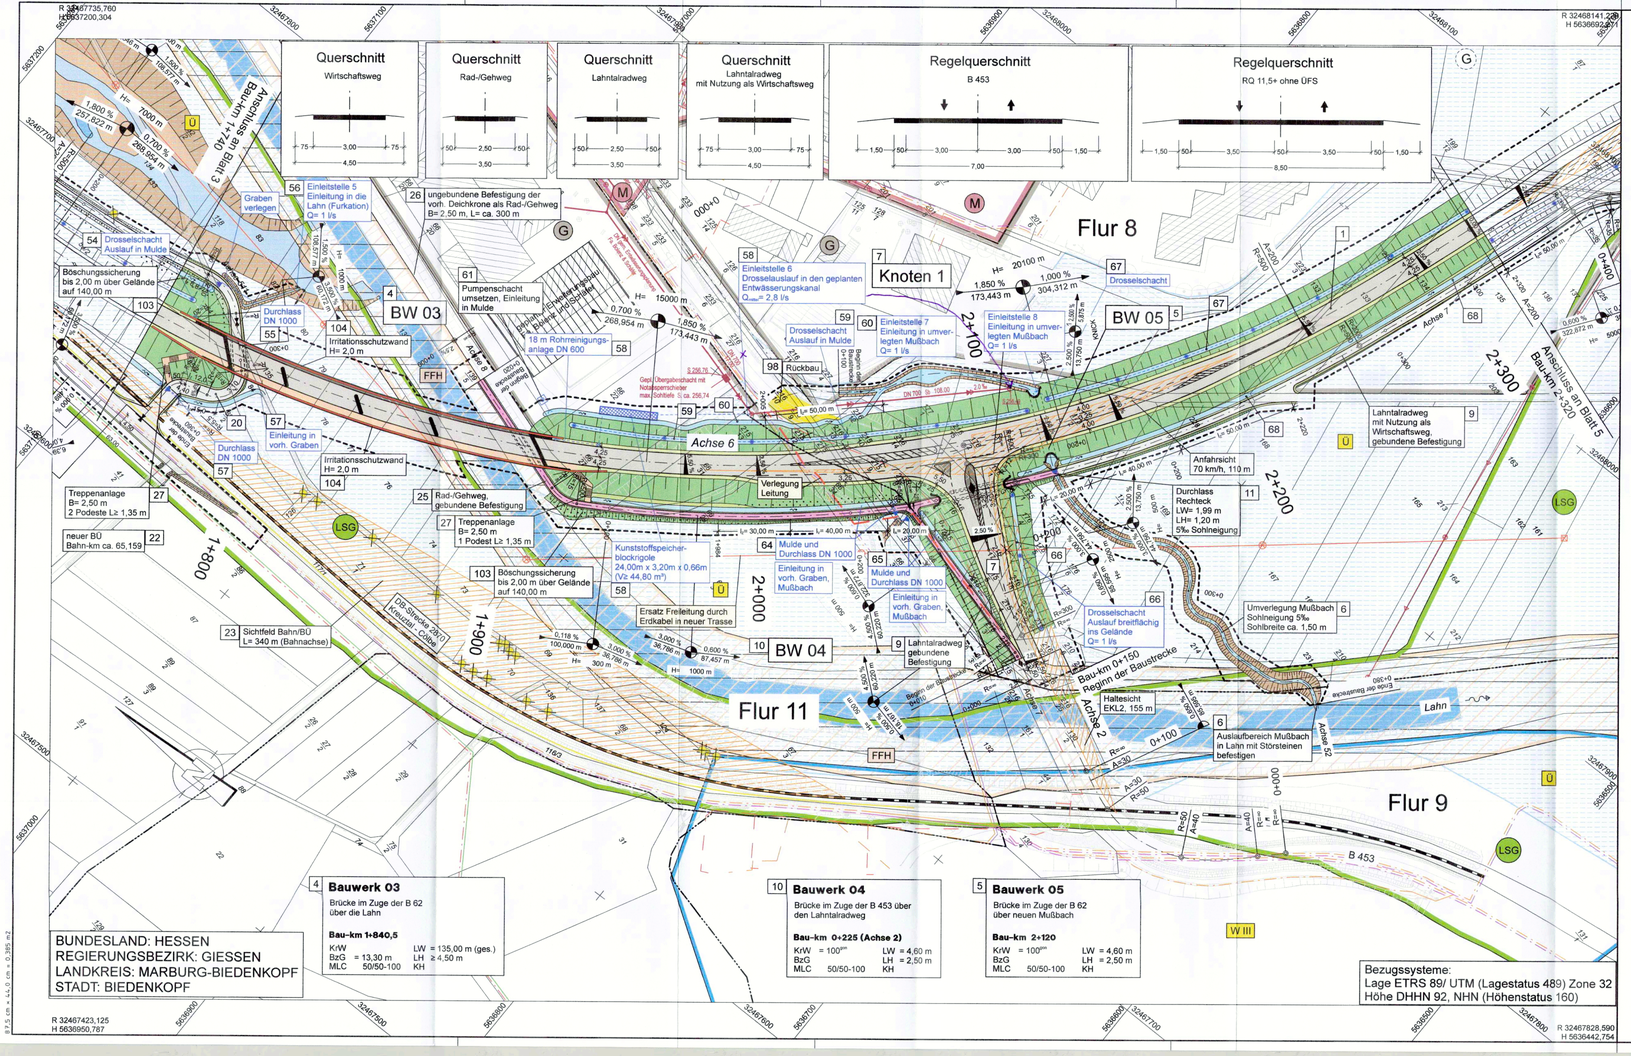

4 Bauwerk 03
Brücke im Zuge der B 62 über die Lahn
Bau-km 1+840,5
KrW LW = 135,00 m (ges.)
BzG = 13,30 m LH ≥ 4,50 m
MLC 50/50-100 KH

10 Bauwerk 04
Brücke im Zuge der B 453 über den Lahntalradweg
Bau-km 0+225 (Achse 2)
KrW = 100^equ LW = 4,60 m
BzG LH = 2,50 m
MLC 50/50-100 KH

5 Bauwerk 05
Brücke im Zuge der B 62 über neuen Mußbach
Bau-km 2+120
KrW = 100^equ LW = 4,60 m
BzG LH = 2,50 m
MLC 50/50-100 KH

BUNDESLAND: HESSEN
REGIERUNGSBEZIRK: GIESSEN
LANDKREIS: MARBURG-BIEDENKOPF
STADT: BIEDENKOPF

Bezugssysteme:
Lage ETRS 89/ UTM (Lagestatus 489) Zone 32
Höhe DHHN 92, NHN (Höhenstatus 160)

R 32467735,760
H 5637200,304
R 32468141,220
H 5636993,284
R 32467423,125
H 5636950,787
R 32467828,590
H 5636442,754

Zeichenerklärung

Planung
- Einschnittsböschung
- Fahrbahn mit Achse
- Dammböschung
- Entwässerungsmulde
- Muldenrohrrigole
- Entwässerungsgraben mit Fließrichtung
- Wirtschaftsweg
- Straßenbenflächen
- Fahrbahnteiler / Insel / Parkstreifen
- Rad-/Gehweg
- Brücke mit Widerlager
- Furkation Lahn
- H = 20 000 m
- -2,000 % 432,50 m
- 1,821 % 789,22 m
- Neigungsbrechpunkt mit Angabe von Ausrundungshalbmesser, Längsneigung und Abstand zum nächsten Neigungsbrechpunkt
- Gradientenhochpunkt
- Gradiententiefpunkt
- Baufeldgrenze

Sonstiges
- freizuhaltendes Sichtfeld
- Baumfällung
- Rückbaufläche
- Irritationsschutzwand

Entwässerung

vorhanden / geplant
- DN 300
- 50,0 m 1,5% DN 300 — Regenwasserleitung DN 300 mit Angabe von Fließrichtung, Länge und Gefälle
- Kontrollschacht Drain mit Drainageleitung
- Straßenablauf mit Anschlussleitung
- Prüfschacht
- Ablaufschacht
- DN 600 — Rohrdurchlass mit Böschungsstück
- LW x LH = 2,00 x 1,20 — Rechteckdurchlass mit Endbauwerk

Schutzgebiete Natur, Landschaft, Wasser
- FFH — FFH-Gebiet
- LSG — Landschaftsschutzgebiet
- Ü — Überschwemmungsgebiet
- W I/II — Wasserschutzzone I / II
- W III — Wasserschutzzone III

Gebiete und Flächen

vorhanden / geplant
- W / W — Wohnbaufläche
- M / M — gemischte Baufläche
- G / G — gewerbliche Baufläche

Verwaltung
- Flurgrenze
- Flurstücksgrenze

Regelungsverzeichnis
- 12 — Nr. im Regelungsverzeichnis

Bestand
- Bahntrasse
- Wirtschaftsweg / Lahntalradweg

Leitungen

Bestand	Planung
Unitymedia GmbH & Co. KG	
Rohrtrasse	Rohrtrasse
Erdkabel	Erdkabel
Oberirdische Kabeltrasse	
Telekom	
Rohrtrasse	Rohrtrasse
Erdkabel	Erdkabel
Oberirdische Kabeltrasse	
EnergieNetz Mitte GmbH	
Gasleitung	
Stromleitung	Stromleitung
Strom Freileitung	
Stadtwerke Biedenkopf GmbH	Abwasser
Schachtbauwerk	Schachtbauwerk
MW Mischwasser	MW Mischwasser
RW Regenwasser	
Schmutzwasser Druckleitung	
Stadtwerke Biedenkopf GmbH	
Wasserleitung	Wasserleitung
Wasserleitung stillgelegt	
Telefonsteuerkabel	Telefonsteuerkabel
Straßenbeleuchtung	
Mittelspannungskabel	Mittelspannungskabel
Niederspannungskabel	Niederspannungskabel
LWL-Schutzrohr	
Leitungen unbekannt	
Leerrohre	
Hausanschlussleitungen	Hausanschlussleitungen
DB (Lahntalbahn)	
Fernmeldeleitung	

Der Leitungsbestand ist auf Grundlage der von den Betreibern für die Planung der Ortsumfahrung Eckelshausen der B62 zur Verfügung gestellten Daten erfasst und dargestellt worden. Die Betreiber haben die Daten ausschließlich zum Auskunftszweck für diese Planung zur Verfügung gestellt und untersagen es strengstens, diese Daten komplett oder auszugsweise, über diesen Zweck hinaus ohne vorherige schriftliche Zustimmung des jeweiligen Betreibers an Dritte weiterzugeben. In diesen Verbot eingeschlossen ist auch die Bestandsinformation über die dargestellten Daten. Auch intern dürfen die Daten nur für den genannten Planungszweck verwendet werden.

0 m — 100 m — 150 m
M 1 : 1.000

1 | 2 | 3 | 4 | 5

Entwurfsbearbeitung:
Emch + Berger GmbH
Ingenieure und Planer
Weimar
Coudraystraße 6
99423 Weimar
Tel.: 03643/4391-0 Fax: 03643/49199

	Datum	Zeichen
bearbeitet:	03/2017	gop
gezeichnet:	03/2017	wai
geprüft:		

Nr.:	Art der Änderung:	Datum:	Zeichen:

FESTSTELLUNGSENTWURF

Hessen Mobil
Straßen- und Verkehrsmanagement
Viehtheinfragungen beachten!

HESSEN

Unterlage Nr.: 5
Blatt Nr.: 4
Hessen ID: 03552

Ortsumgehung Biedenkopf/Eckelshausen
im Zuge der B 62

Straße: B 62
Beginn: von Netzknoten 5017 075 - 5117 001 Str.-km 0,290 (alt)
Ende: bis Netzknoten 5117 001 - 5117 002 Str.-km 0,948 (alt)

	Datum	Zeichen
bearbeitet:		
gezeichnet:		
geprüft:		

Lageplan

Bau-km 1+740,000 - 2+320,000

Maßstab: 1:1000

aufgestellt:
Marburg, den 10.03.2017
Hessen Mobil
- Dezernat Planung Westhessen -
i. A. Hartwig
(Dezernent)

Unterlage Nr. 5.4
zum
Planfeststellungsbeschluss
vom 16. März 2021
Az. VI 1-E-0614-0-0482.189
Wiesbaden, den 25.03.2021
Hessisches Ministerium für Wirtschaft, Energie, Verkehr und Wohnen
Abt. VI
Im Auftrag
Regierungsoberrätin

Gedruckt auf Recyclingpapier