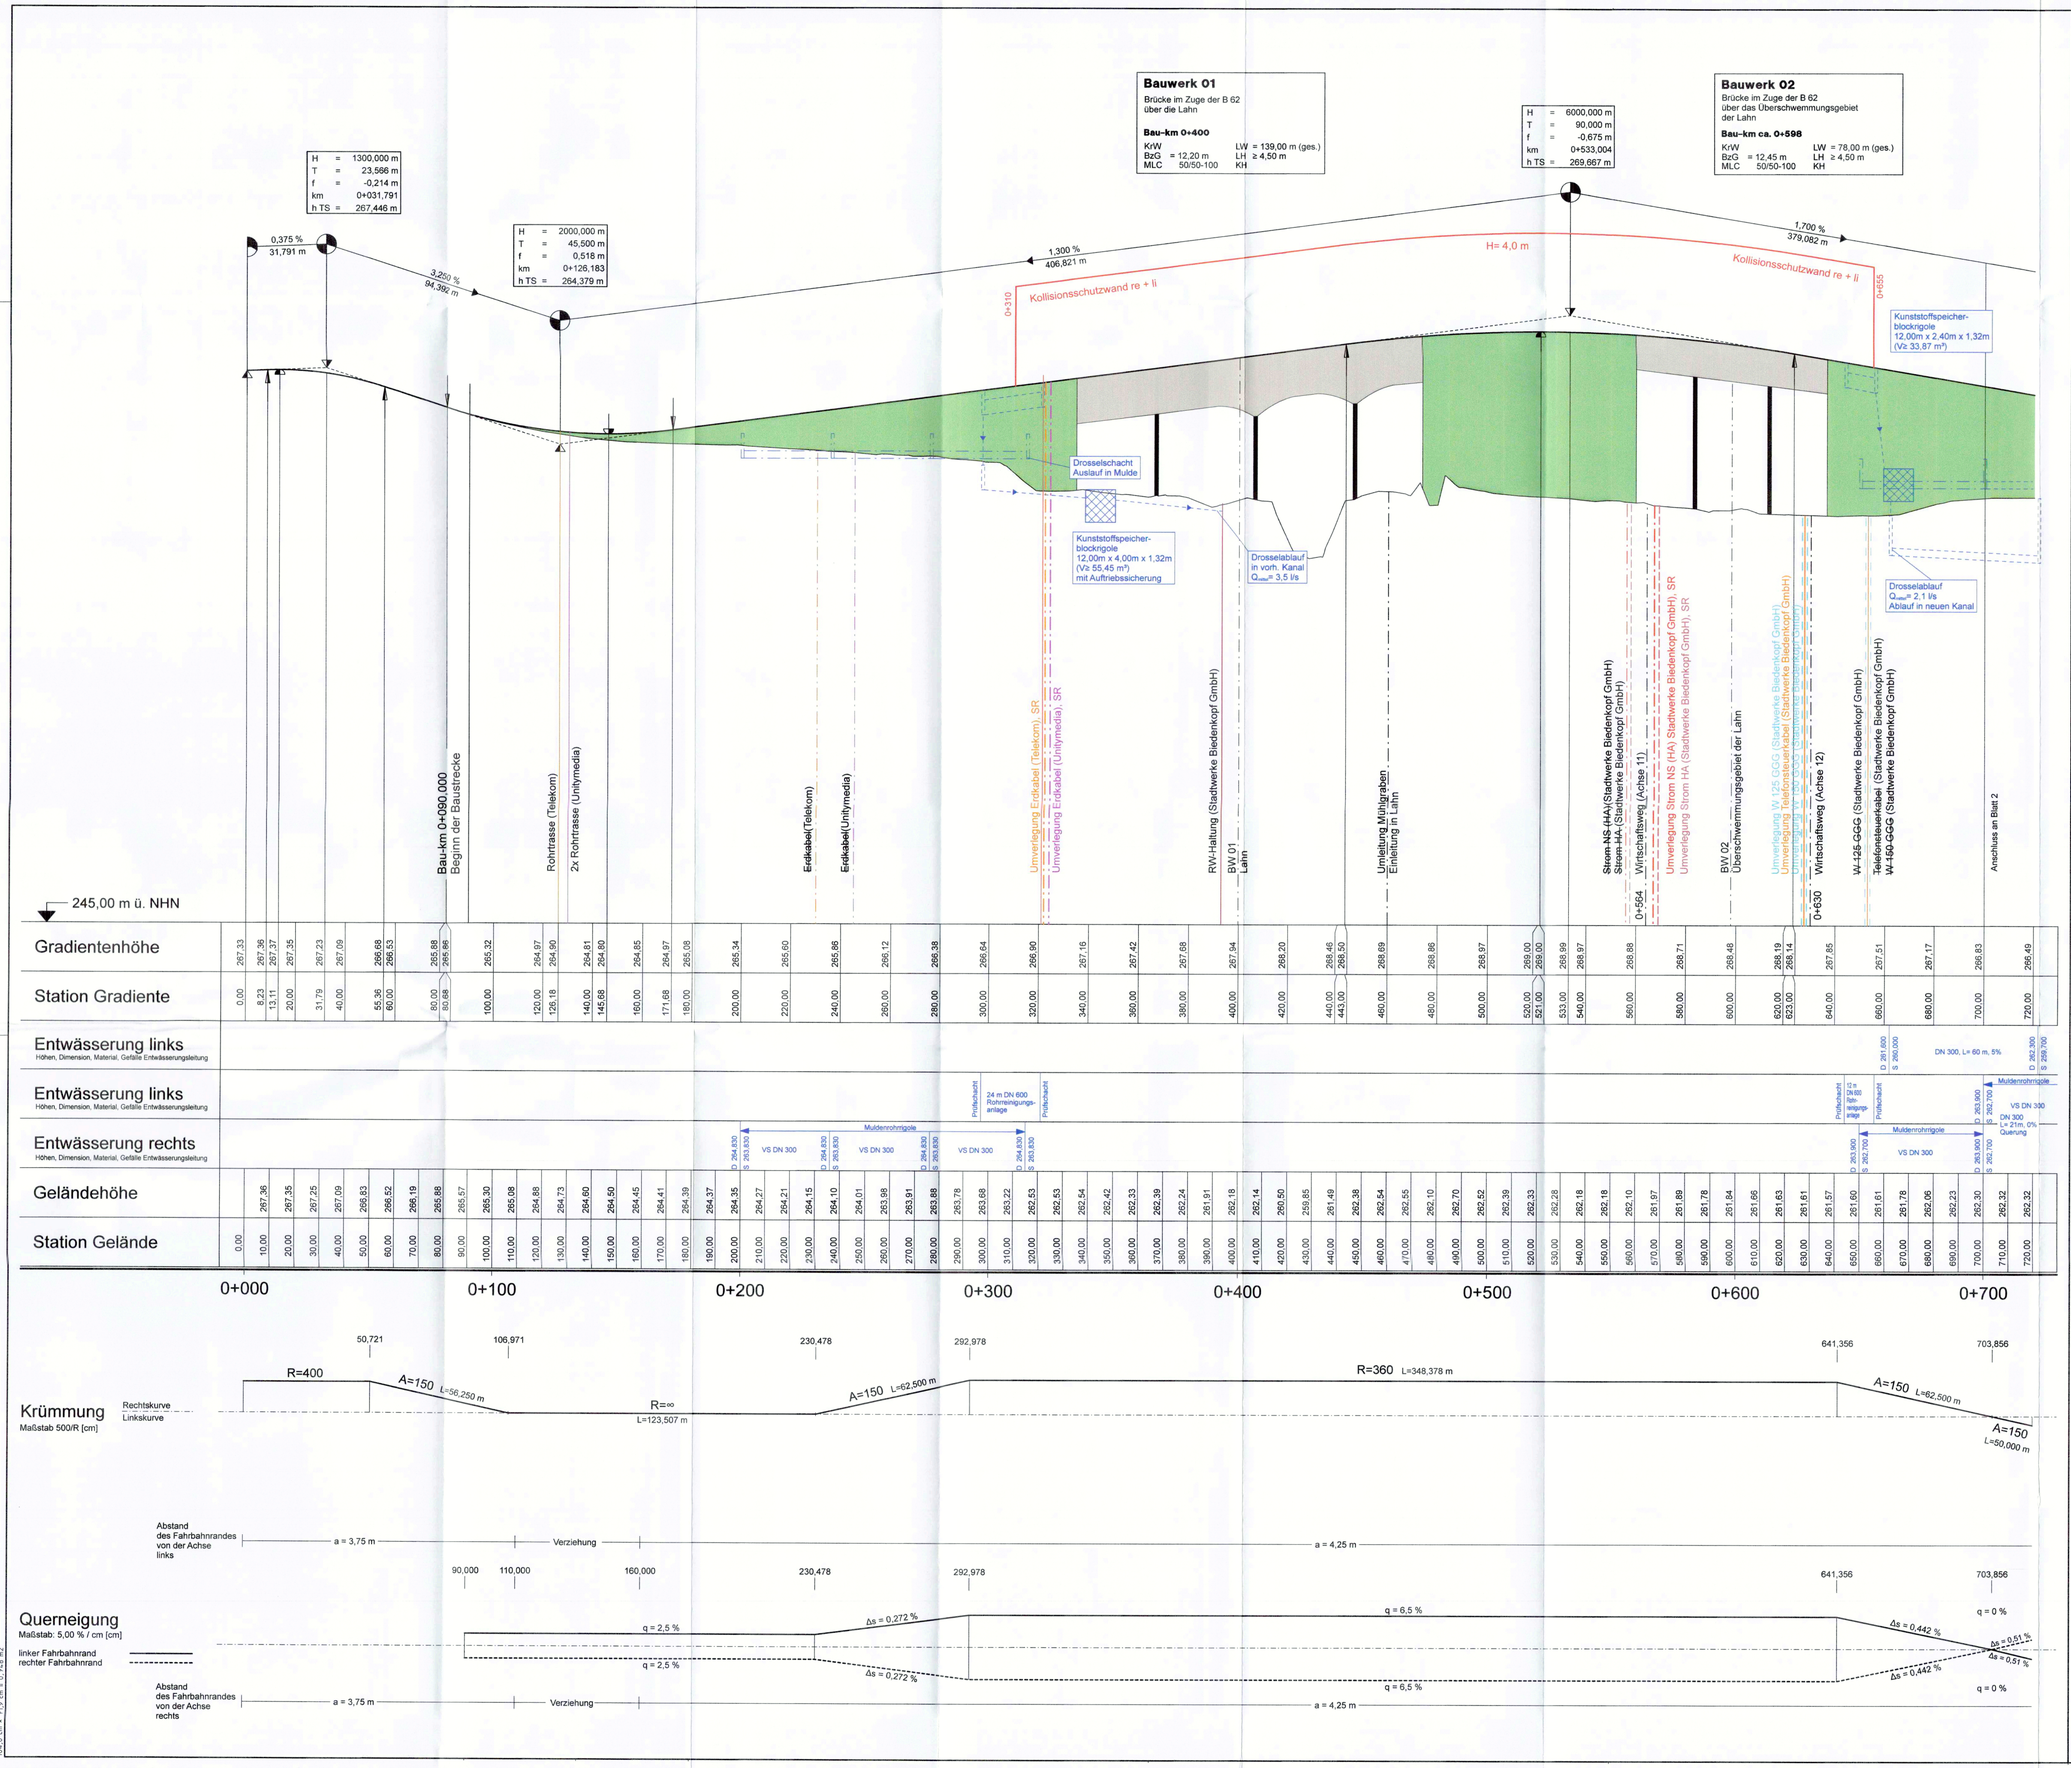

Zeichenerklärung

- Gradientenhochpunkt
- Gradiententiefpunkt
- Ausrundungsbeginn Wanne / Ausrundungsende Kuppe
- Neigungsbrechpunkt mit Angabe von: Ausrundungshalbmesser, Tangentenlänge, Stichhöhe, Bau-km, Höhe Tangentenschnittpunkt (H = 20000 m, T = 362,155 m, f = 4,372 m, km 0+601,335, hTS = 415,868 m)
- -2,0% / 432,50 m; 1,821% / 789,22 m — Längsneigung und Abstand zum nächsten Neigungsbrechpunkt
- Damm
- Einschnitt

Rohrleitung mit Angabe der Dimension, des Materials und der Längsneigung

- links
- rechts

Schacht links | Schacht rechts

0 m — 100 m — 150 m
M 1 : 1.000

1 | 2 | 3 | 4 | 5

Entwurfsbearbeitung:
Emch + Berger GmbH
Ingenieure und Planer
Weimar
Coudrayastraße 6
99423 Weimar
Tel.: 03643/4391-0 Fax: 03643/439199

	Datum	Zeichen
bearbeitet:	02/2017	gop
gezeichnet:	02/2017	wai
geprüft:		

Nr.:	Art der Änderung:	Datum:	Zeichen:

FESTSTELLUNGSENTWURF

Hessen Mobil
Straßen- und Verkehrsmanagement

HESSEN

Unterlage Nr.: 6.1
Blatt Nr.: 1
Hessen ID: 03552

	Datum	Zeichen
bearbeitet:		
gezeichnet:		
geprüft:		

Ortsumgehung Biedenkopf/Eckelshausen im Zuge der B 62

Straße: B 62

Beginn: von Netzknoten 5017 075 - 5117 001 Str.-km 0,290 (alt)
Ende: bis Netzknoten 5117 001 - 5117 002 Str.-km 0,948 (alt)

Höhenplan

Bau-km 0+090,000 (BA) - 0+700,000

Maßstab: 1:1000/100

aufgestellt:
Marburg, den 10.03.2017
Hessen Mobil
- Dezernat Planung Westhessen -
i.A. Hartwig
(Dezernent)

Unterlage Nr. 6.1.1
zum
Planfeststellungsbeschluss
vom 16. März 2021
Az. VI 1-E-061-k-0442.189
Wiesbaden, den 25.03.2021
Hessisches Ministerium für Wirtschaft, Energie, Verkehr und Wohnen
Abt. VI
im Auftrag
Regierungsoberrätin