


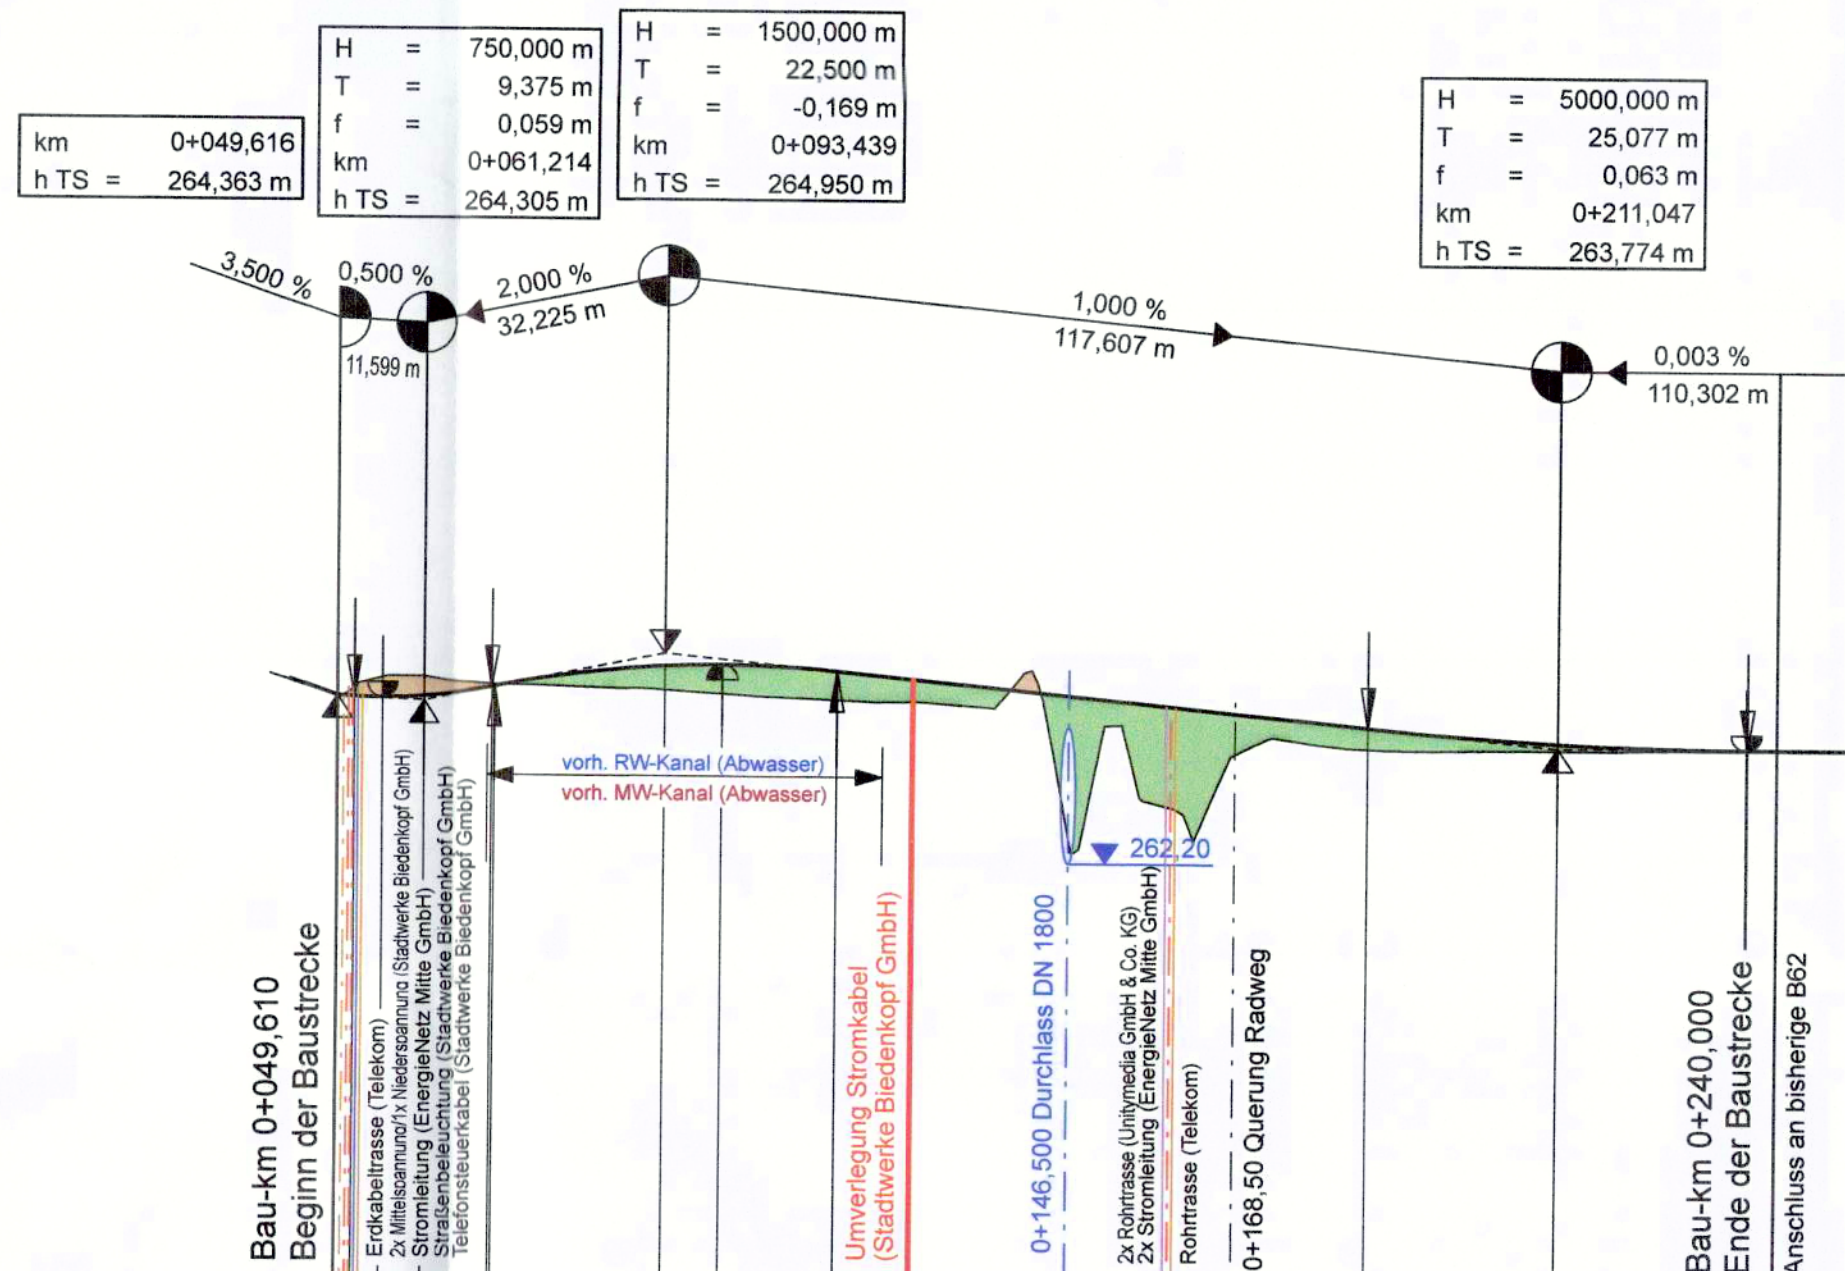


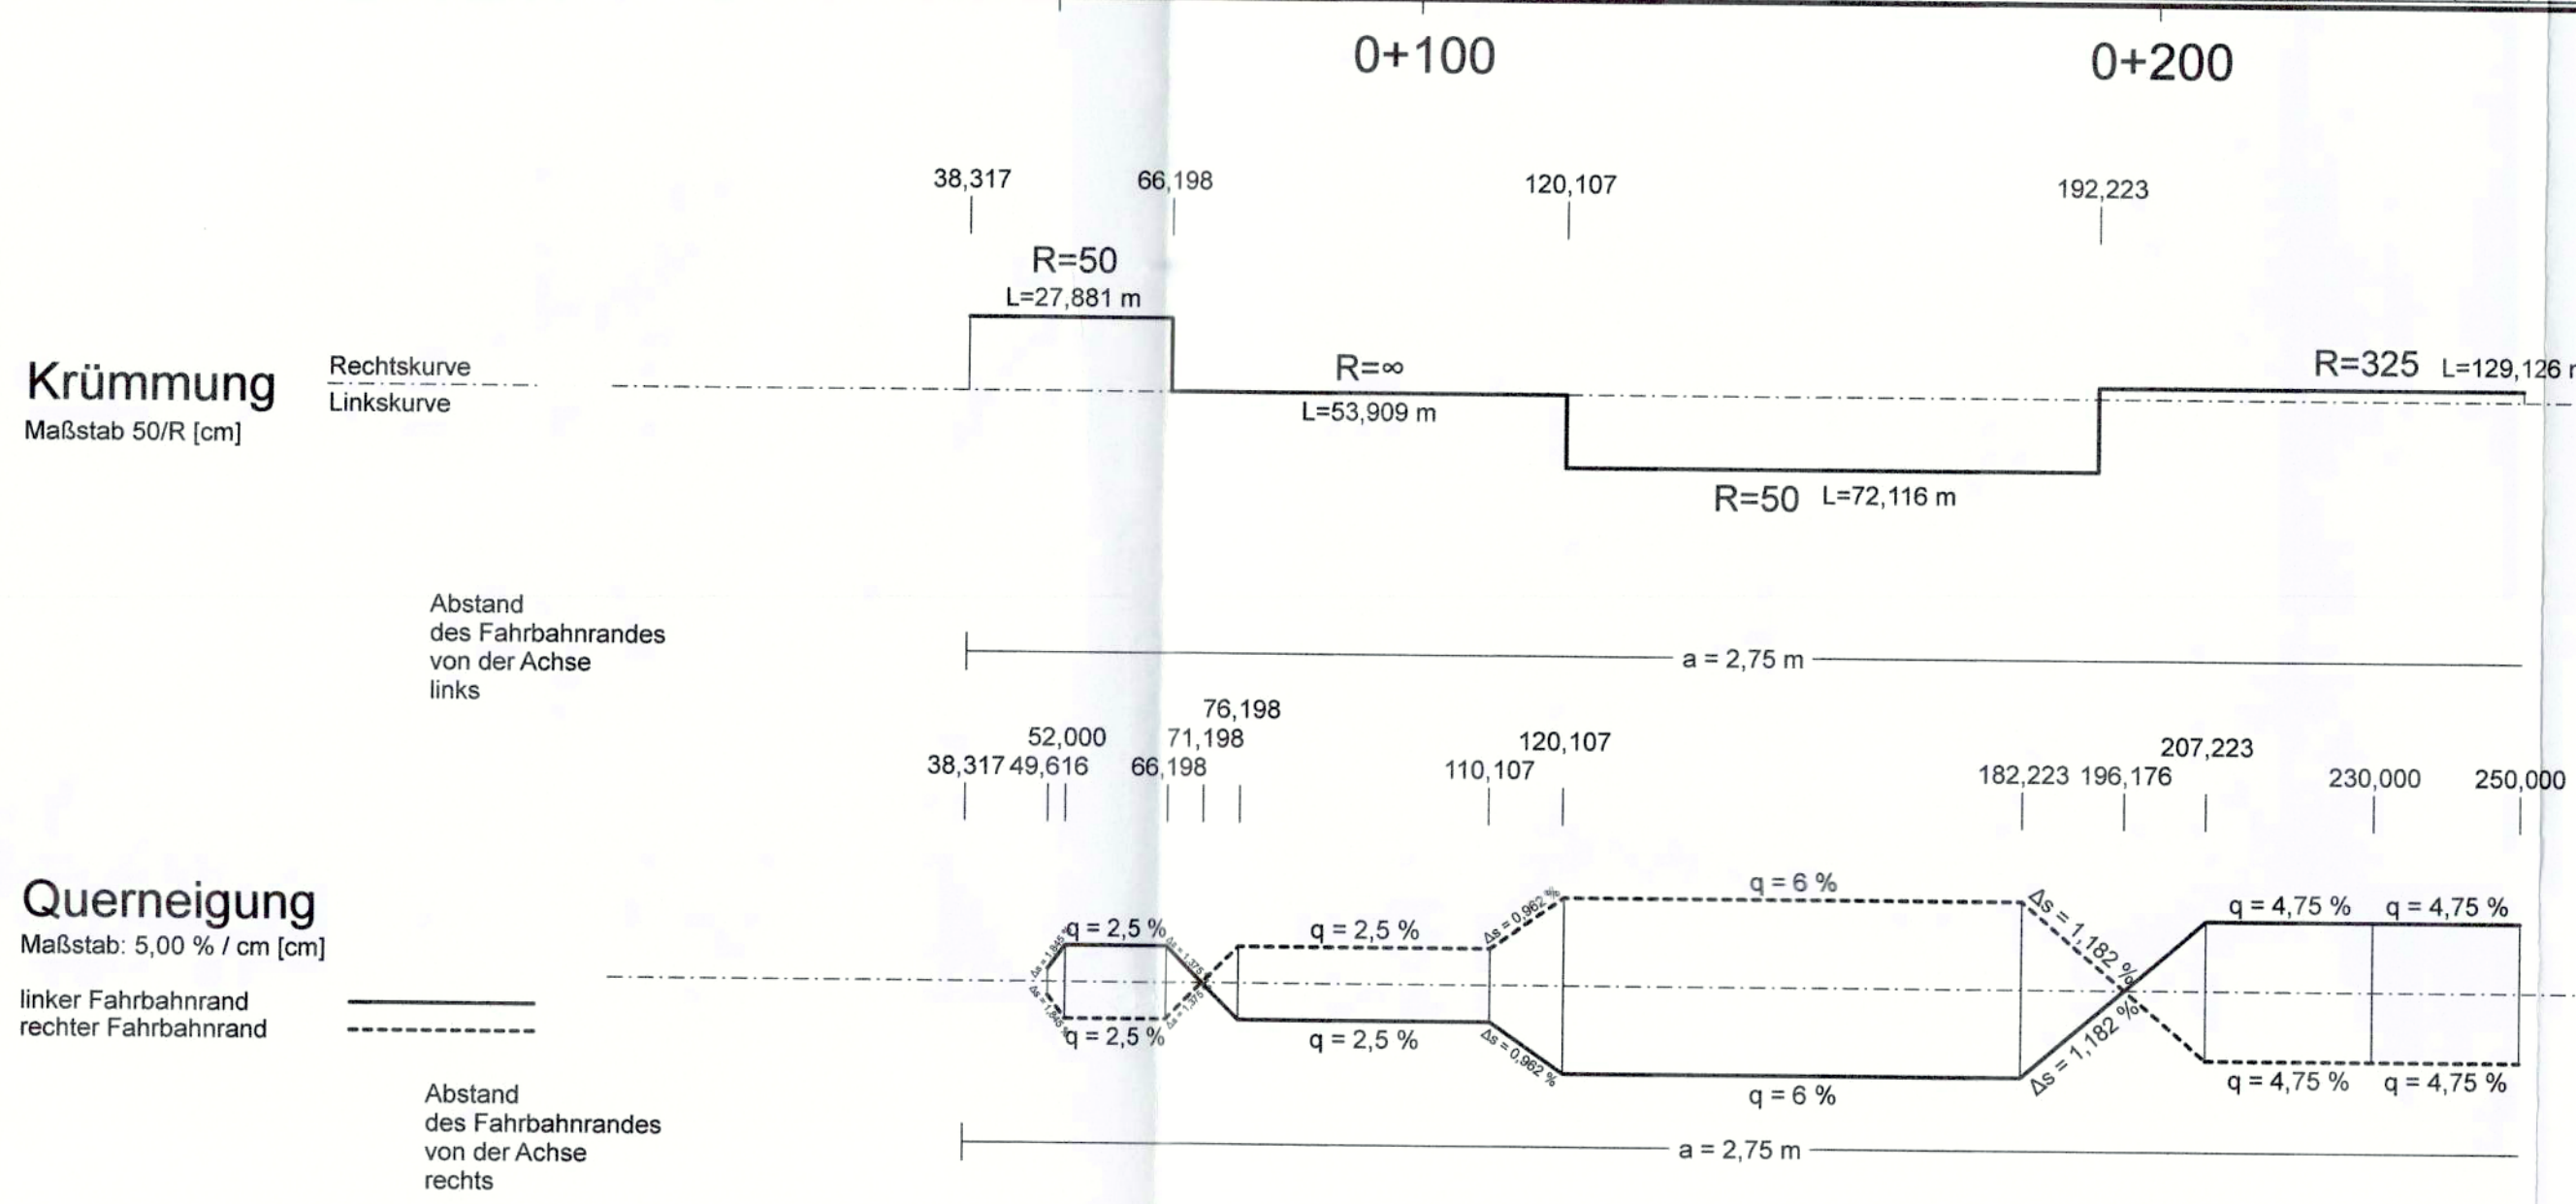

Station Gelände	Geländehöhe	Station Gradiente	Gradientenhöhe
40,00	264,67		
50,00	264,35	49,62	264,36
		51,84	264,35
60,00	264,63	55,59	264,34
		60,00	264,36
		61,21	264,36
70,00	264,53	70,59	264,49
		70,94	264,50
80,00	264,51	80,00	264,65
90,00	264,48		
		93,44	264,78
100,00	264,42	100,00	264,80
		100,94	264,80
110,00	264,37		
		115,94	264,72
120,00	264,33	120,00	264,68
130,00	264,30		
		140,00	264,48
140,00	264,64		
150,00	263,42		
		160,00	264,28
160,00	262,95		
170,00	263,74		
		180,00	264,08
180,00	263,79	185,97	264,02
190,00	263,73		
		200,00	263,90
200,00	263,74		
210,00	263,75	211,05	263,84
		220,00	263,80
220,00	263,75		
230,00	263,76	235,97	263,77
		236,12	263,77
240,00	263,77	240,00	263,77
250,00	263,77		

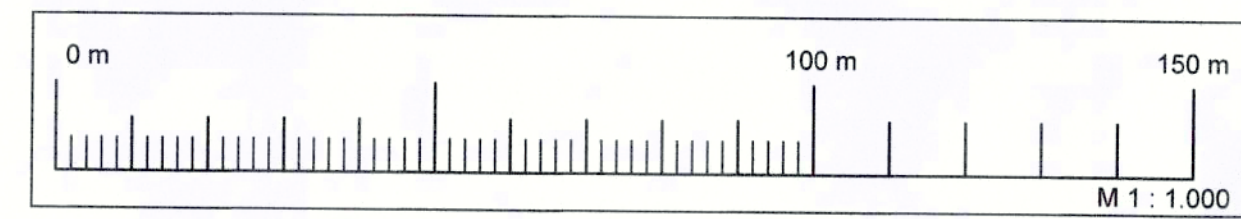

Zeichenerklärung

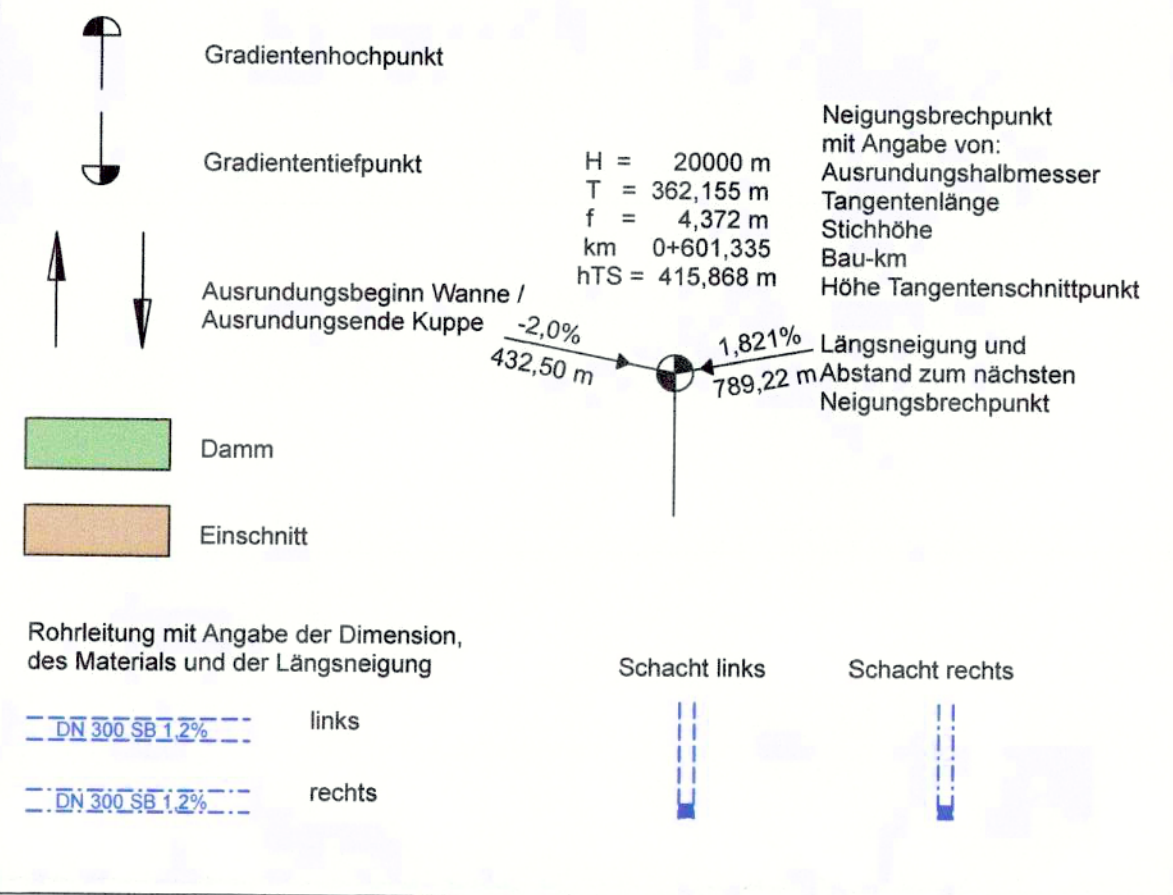

Entwurfsbearbeitung: Emch+Berger	bearbeitet:	02/2017	gop
	gezeichnet:	02/2017	wai
	geprüft:	<i>i.k./m</i>	
	Emch + Berger GmbH Ingenieure und Planer Weimar Coudraystraße 6 99423 Weimar Tel.: 03643/4391-0 Fax: 03643/439199		

Nr.:	Art der Änderung:	Datum:	Zeichen:

FESTSTELLUNGSENTWURF

Unterlage Nr.: 6.2

Blatt Nr.: 1

Hessen ID: 03552

Ortsumgehung Biedenkopf/Eckelshausen im Zuge der B 62

Straße: B 62

Beginn: von Netzknoten 5017 075 - 5117 001 Str.-km 0,290 (alt)

Ende: bis Netzknoten 5117 001 - 5117 002 Str.-km 0,948 (alt)

aufgestellt: Marburg, den 10.03.2017

Hessen Mobil - Dezernat Planung Westhessen -

i.A. Hartwig
(Dezernat)

Höhenplan Anschl. Eckelsh. Nord - Biedenkopf Süd (Achse 4)

Bau-km 0+049,610 - 0+240,000

Maßstab: 1:1000/100

Unterlage zum **Planfeststellungsbeschluss**

vom 16. März 2021

Az. VI 1-E-051-k-04#2.189

Wiesbaden, den 25.03.2021

Hessisches Ministerium für Wirtschaft, Energie, Verkehr und Wohnen

Abt. VI

Im Auftrag

[Signature]

Regierungsoberrätin