


H = 1200,000 m
T = 18,000 m
f = 0,135 m
km 0+210,478
h TS = 257,852 m

H = 500,000 m
T = 20,000 m
f = -0,400 m
km 0+270,019
h TS = 259,340 m

km 0+120,000
h TS = 258,304 m

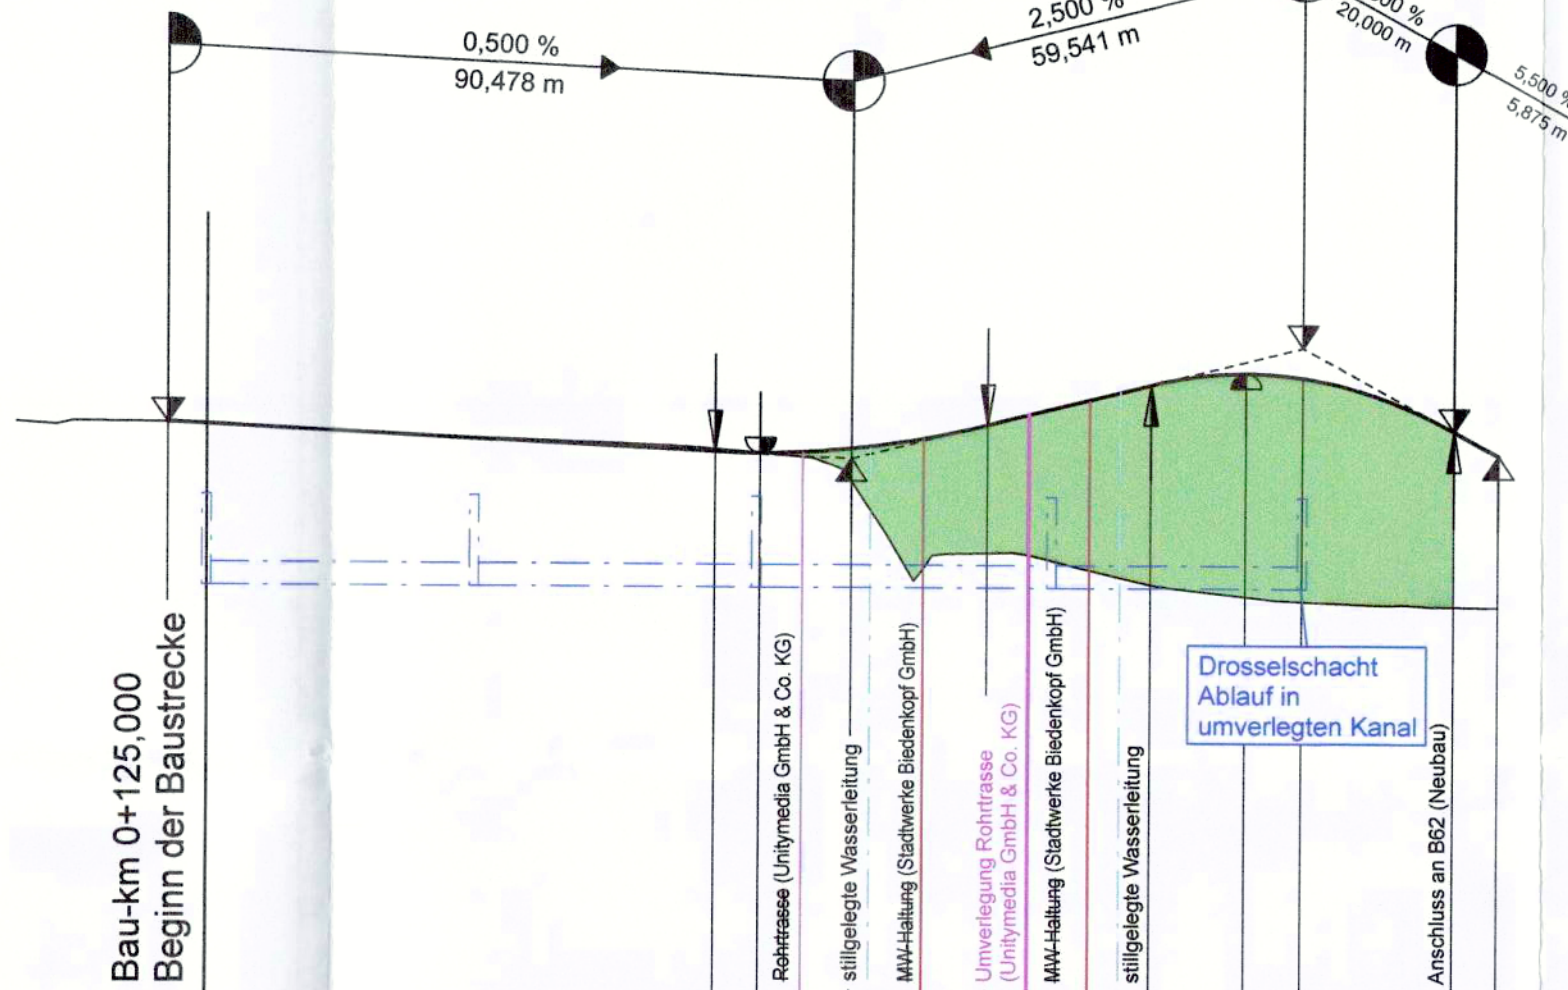

250,00 m ü. NHN

Station Gelände	Geländehöhe	Entwässerung rechts Höhen, Dimension, Material, Gefälle Entwässerungsleitung	Station Gradiente	Gradientenhöhe	
100,00	258,30	D 257,350 S 256,150 VS DN 300 D 257,350 S 256,150 VS DN 300 D 257,350 S 256,150 VS DN 300 D 257,350 S 256,150 VS DN 300 D 257,350 S 256,150 VS DN 300	100,00		
110,00	258,31				
120,00	258,30			120,00	258,30
130,00	258,27				
140,00	258,21			140,00	258,20
150,00	258,16				
160,00	258,11			160,00	258,10
170,00	258,08				
180,00	258,04			180,00	258,00
190,00	257,99				
200,00	257,92		192,48	257,94	
			198,48	257,93	
			200,00	257,93	
210,00	257,62		210,48	257,99	
220,00	256,40		220,00	258,12	
			228,48	258,30	
230,00	256,60				
240,00	256,43		240,00	258,59	
250,00	256,20		250,02	258,84	
260,00	256,07		260,00	258,99	
			262,52	259,00	
270,00	255,98		270,02	258,94	
280,00	255,94		280,00	258,69	
290,00	255,92		290,02	258,24	
			295,89	257,92	
300,00			300,00		

0+100


0+200

0+300

Krümmung
Maßstab 200/R [cm]

Rechtskurve
Linkscurve
R=∞
L=179,642 m


Abstand
des Fahrbahnrandes
von der Achse
links

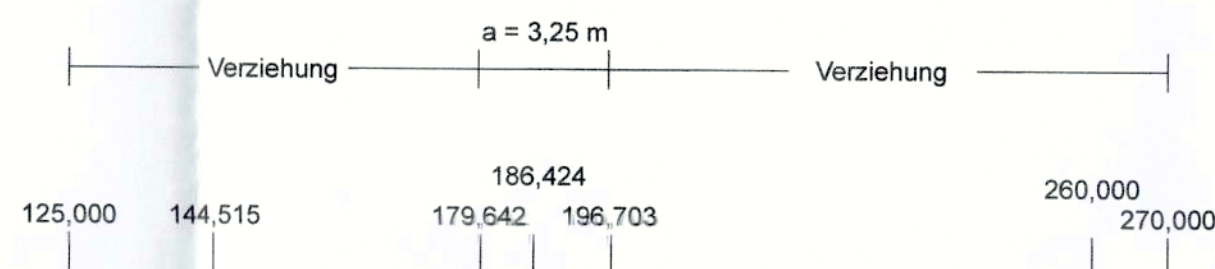


Querneigung
Maßstab: 5,00 % / cm [cm]

linker Fahrbahnrand
rechter Fahrbahnrand

Abstand
des Fahrbahnrandes
von der Achse
rechts

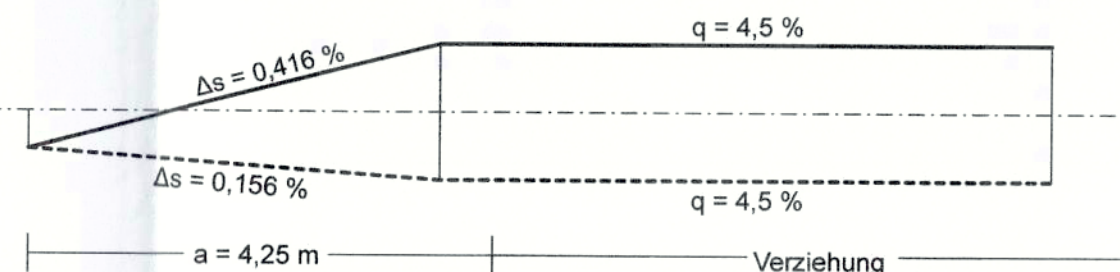

Zeichenerklärung

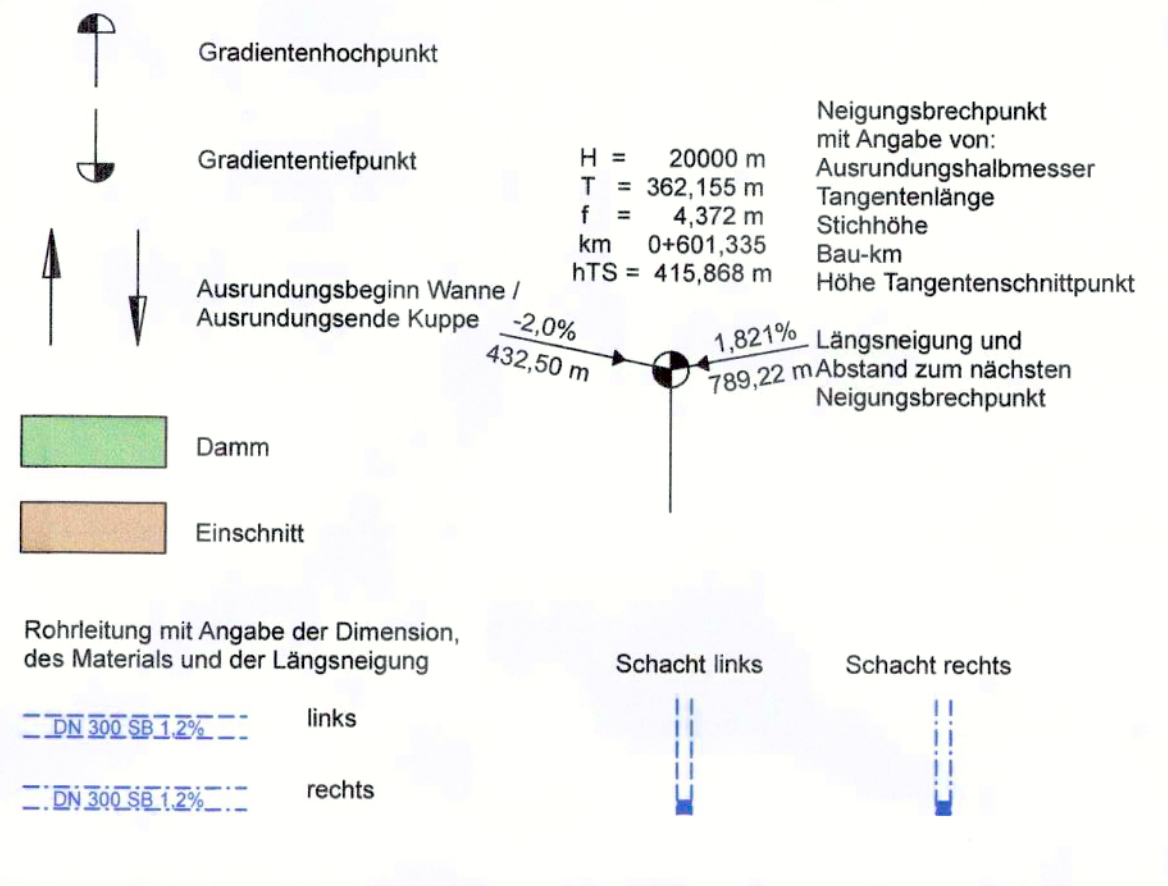


Entwurfsbearbeitung:	Emch + Berger GmbH Ingenieure und Planer Weimar Coudraystraße 6 99423 Weimar Tel.: 03643/4391-0 Fax: 03643/439199	Datum	Zeichen
bearbeitet:		02/2017	gop
gezeichnet:		02/2017	wai
geprüft:			

Nr.:	Art der Änderung:	Datum:	Zeichen:

FESTSTELLUNGSENTWURF

 Hessen Mobil Straßen- und Verkehrsmanagement			Unterlage Nr.: 6.2	
			Blatt Nr.: 3	
			Hessen ID: 03552	
			Datum	Zeichen
Ortsumgehung Biedenkopf/Eckelshausen im Zuge der B 62			bearbeitet:	
			gezeichnet:	
			geprüft:	
			Höhenplan Marburger Straße Achse 3	
Straße: B 62			Bau-km 0+125,000 - 0+290,020	
Beginn: von Netzknoten 5017 075 - 5117 001 Str.-km 0,290 (alt)			Maßstab: 1:1000/100	
Ende: bis Netzknoten 5117 001 - 5117 002 Str.-km 0,948 (alt)				
aufgestellt: Marburg, den 10.03.2017				
Hessen Mobil - Dezernat Planung Westhessen -				
i.A. Hartwig (Dezernent)				

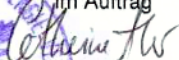Unterlage	Nr. 6.2.3
zum	
Planfeststellungsbeschluss	
vom 16. März 2021	
Az. VI 1-E-061-k-04#2.189	
Wiesbaden, den 25.03.2021	
Hessisches Ministerium für Wirtschaft, Energie, Verkehr und Wohnen	
Abt. VI	
Im Auftrag	
	
Regierungsoberrätin	