



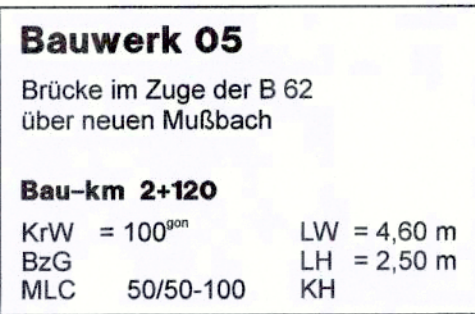

Durchlass
Rechteck
LW= 1,99 m
LH= 1,20 m
5‰ Sohlneigung

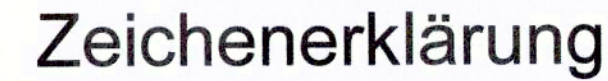

Gradientenhochpunkt

Gradiententiefpunkt

Ausrundungsbeginn Wan
Ausrundungsende Kuppe

Damm

Einschnitt


Rohrleitung mit Angabe der Dimension
des Materials und der Längsneigung

DN 300 SB 1.2% links

DN 300 SB 1.2% rech

H = 20000 m
T = 362,155 m
f = 4,372 m
km 0+601,335
hTS = 415,868 m

Neigungsbrechpunkt
mit Angabe von:
Ausrundungshalbmesser
Tangentenlänge
Stichhöhe
Bau-km
Höhe Tangentenschnittpunkt

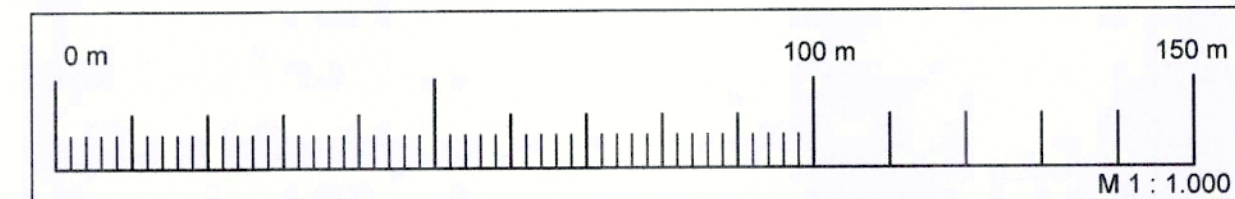

Entwurfsbearbeitung:  Emch + Berger GmbH Ingenieure und Planer Weimar Coudraystraße 6 99423 Weimar Tel.: 03643/4391-0 Fax: 03643/439199								
		<table border="1"> <tr> <th>Datum</th> <th>Zeichen</th> </tr> <tr> <td>bearbeitet: 02/2017</td> <td>gop</td> </tr> <tr> <td>gezeichnet: 02/2017</td> <td>wai</td> </tr> </table>	Datum	Zeichen	bearbeitet: 02/2017	gop	gezeichnet: 02/2017	wai
	Datum	Zeichen						
bearbeitet: 02/2017	gop							
gezeichnet: 02/2017	wai							
geprüft: <u>i.V. / m</u>								

Nr.:	Art der Änderung:	Datum:	Zeichen:

FESTSTELLUNGSENTWURF

 Hessen Mobil Straßen- und Verkehrsmanagement	 HESSEN		Unterlage Nr.: 6.2						
			Blatt Nr.: 5						
			Hessen ID: 03552						
			<table border="1"> <tr> <th>Datum</th> <th>Zeichen</th> </tr> <tr> <td> </td> <td> </td> </tr> </table>	Datum	Zeichen				
Datum	Zeichen								
Ortsumgehung Biedenkopf/Eckelshausen im Zuge der B 62			<table border="1"> <tr> <td>bearbeitet:</td> <td> </td> </tr> <tr> <td>gezeichnet:</td> <td> </td> </tr> <tr> <td>geprüft:</td> <td> </td> </tr> </table>	bearbeitet:		gezeichnet:		geprüft:	
bearbeitet:									
gezeichnet:									
geprüft:									
Straße: B 62			Höhenplan Verlegung Mussbach Achse 52						
Beginn: von Netzknoten 5017 075 - 5117 001 Str.-km 0,290 (alt) Ende: bis Netzknoten 5117 001 - 5117 002 Str.-km 0,948 (alt)			Bau-km 0+100,00 - 0+380,00 Maßstab: 1:1000/100						

aufgestellt: 10.03.2017 Marburg, den Hessen Mobil - Dezernat Planung Westhessen - <u>i.A. Hartwig</u> (Dezernent)	Unterlage zum Nr. 6.2.5 Planfeststellungsbeschluss vom 16. März 2021 Az. VI 1-E-061-k-04#2.189 Wiesbaden, den 25.03.2021 Hessisches Ministerium für Wirtschaft, Energie, Verkehr und Wohnen Abt. VI Im Auftrag <i>[Handwritten Signature]</i> RegierungsoberratIn
---	--