


R 2467879,982
H 5637315,051

R 2468104,548
H 5637033,679

BUNDESLAND: HESSEN
REGIERUNGSBEZIRK: GIESSEN
LANDKREIS: MARBURG-BIEDENKOPF
STADT: BIEDENKOPF

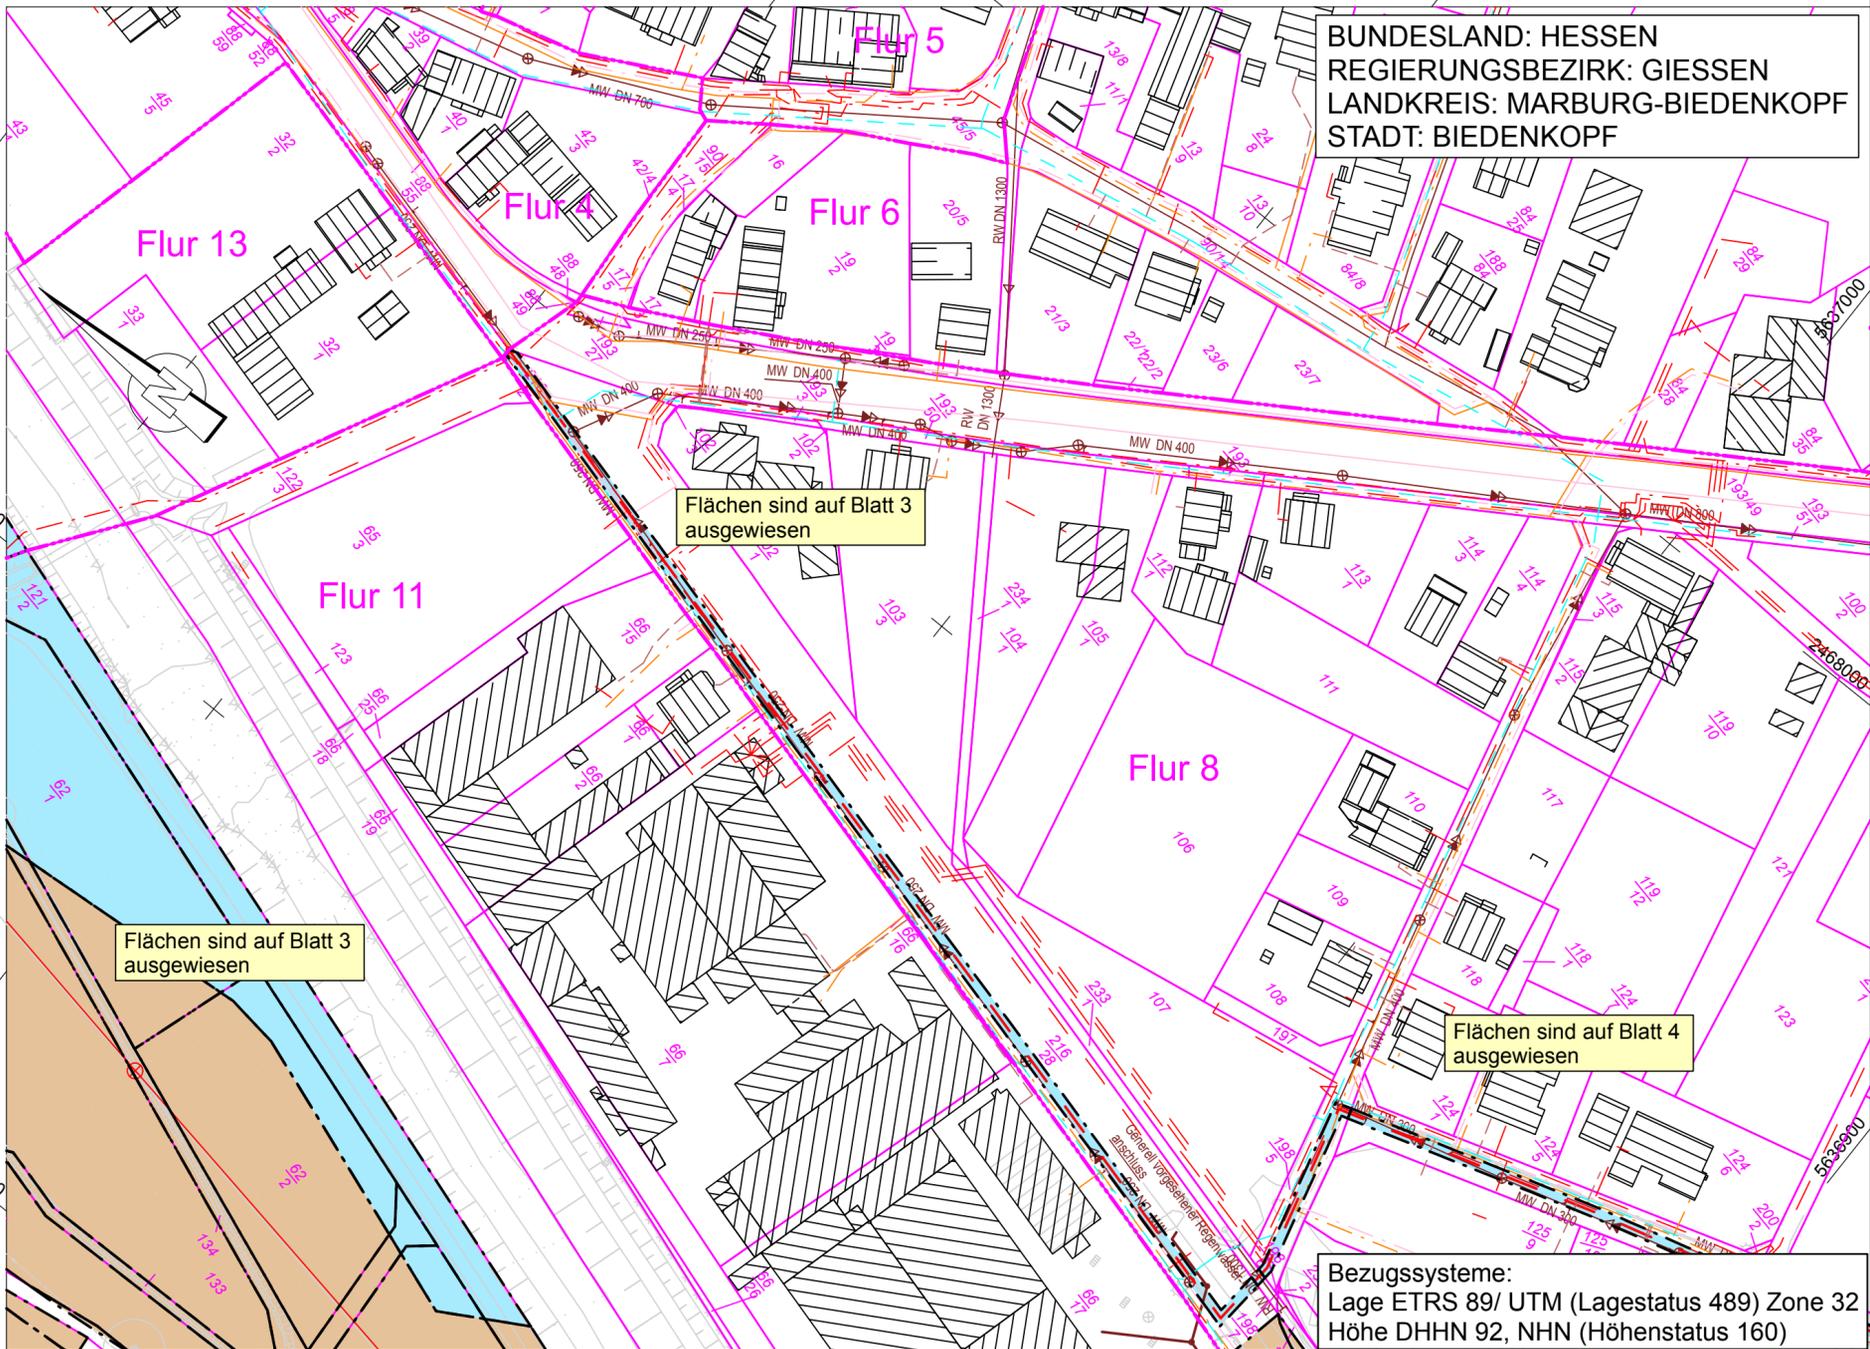

R 2467679,114
H 5637154,737

R 2467903,679
H 5636873,364


Bezugssysteme:
Lage ETRS 89/ UTM (Lagestatus 489) Zone 32
Höhe DHHN 92, NHN (Höhenstatus 160)

Anschluss an Blatt 4

Zeichenerklärung

- Grunderwerb**
- zu erwerbende Fläche
- vorübergehend in Anspruch zu nehmende Fläche
- dauernd zu belastende Fläche
- Flur / Flurstück / Größe des Flurstückes
- lfd. Nr. im Grunderwerbsverzeichnis / Größe der Teilfläche
2 Nr. des Grunderwerbsplanes
34 lfd. Nr. des betroffenen Flurstückes
1 Teilfläche eines Flurstückes
- Zusammengehörigkeitspfeil
- Gemarkungsgrenze
- Flurgrenze
- Flurstücksgrenze außerhalb/ innerhalb des Baufeldes
- Flurstücksnummer

Der Leitungsbestand ist auf Grundlage der von den Betreibern für die Planung der Ortsumfahrung Eckelshausen der B62 zur Verfügung gestellten Daten erfasst und dargestellt worden. Die Betreiber haben die Daten ausschließlich zum Auskunftszweck für diese Planung zur Verfügung gestellt und untersagen es strengstens, diese Daten komplett oder auszugsweise, über diesen Zweck hinaus ohne vorherige schriftliche Zustimmung des jeweiligen Betreibers an Dritte weiterzugeben. In dieses Verbot eingeschlossen ist auch die Bestandsinformation über die dargestellten Daten. Auch intern dürfen die Daten nur für den genannten Planungszweck verwendet werden.

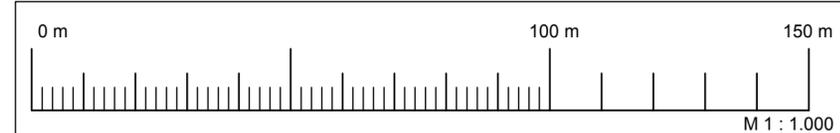

1	2	3	4.1	5
4				

Entwurfsbearbeitung: 	Emch + Berger GmbH Ingenieure und Planer Weimar Coudraystraße 6 99423 Weimar Tel.: 03643/4391-0 Fax: 03643/439199		Datum	Zeichen
	bearbeitet:	03/2017	gop	
	gezeichnet:	03/2017	wai	
geprüft:	<i>i.v./m</i>			

Nr.:	Art der Änderung:	Datum:	Zeichen:

FESTSTELLUNGSENTWURF

	Unterlage Nr.:	10.1
	Blatt Nr.:	4.1
	Hessen ID:	03552
	Datum	Zeichen

Ortsumgebung Biedenkopf/Eckelshausen im Zuge der B 62	bearbeitet:	
	gezeichnet:	
	geprüft:	

Straße: B 62
 Beginn: von Netzknoten 5017 075 - 5117 001 Str.-km 0,290 (alt)
 Ende: bis Netzknoten 5117 001 - 5117 002 Str.-km 0,948 (alt)
 Maßstab: 1:1000

aufgestellt: 10.03.2017
 Marburg, den
 Hessen Mobil
 - Dezernat Planung Westhessen -
 i.A. Hartwig
 (Dezernent)

--	--

\\EBWEDC01\Projekt\car484\71120190-GP\71120190-GP\1_FE_1001_GEP0401_PL\1_FE_1001_GEP0401_09.03
 58,5 cm x 29,7 cm = 0,174 m²