Straßenquerschnitt
RQ 11,5+ ohne ÜFS

Belastungsklasse 10
Dammlage mit Kollisionsschutzwand, Wasserschutzzone III
Referenzstation 0+500

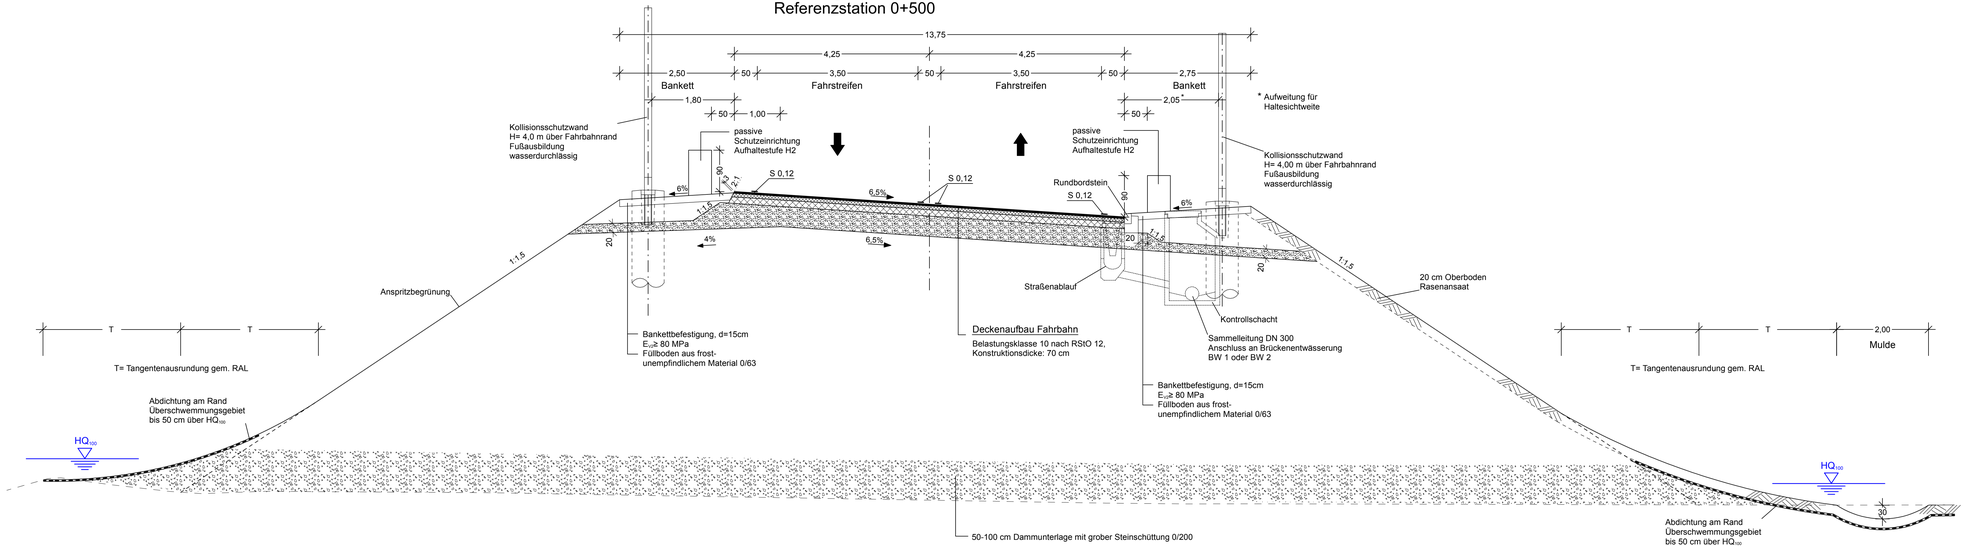

Entwurfsbearbeitung:		Datum	Zeichen
Emch+ Berger	Emch + Berger GmbH Ingenieure und Planer Weimar Coudraystraße 6 99423 Weimar Tel.: 03643/4391-0 Fax: 03643/439199	bearbeitet: 03/2017	gop
		gezeichnet: 03/2017	wai
		geprüft:	

Nr.:	Art der Änderung:	Datum:	Zeichen:

FESTSTELLUNGSENTWURF

Hessen Mobil
Straßen- und Verkehrsmanagement

HESSEN

Unterlage Nr.:	14.1
Blatt Nr.:	2
Hessen ID:	03552

	Datum	Zeichen
bearbeitet:		
gezeichnet:		
geprüft:		

Ortsumgehung Biedenkopf/Eckelshausen
im Zuge der B 62

Straße: B 62

Beginn: von Netzknoten 5017 075 - 5117 001 Str.-km 0,290 (alt)
Ende: bis Netzknoten 5117 001 - 5117 002 Str.-km 0,948 (alt)

Straßenquerschnitt
RQ 11,5+ ohne ÜFS

Maßstab: 1:50

aufgestellt:
Marburg, den 10.03.2017

Hessen Mobil
- Dezernat Planung Westhessen -

i. A. Hartwig
(Dezernat)

\\EBwEDC01\Projekt\Laufb_TY10190-GPL\TYE10190-GPL\TYE_L45_DE02_PLT\TYE_L45_DE02 - 28.03.17

100,5 cm x 29,7 cm = 0,327 m2