


**Straßenquerschnitt
RQ 11,5+ ohne ÜFS mit Parallelweg
Belastungsklasse 10
Referenzstation 1+950**

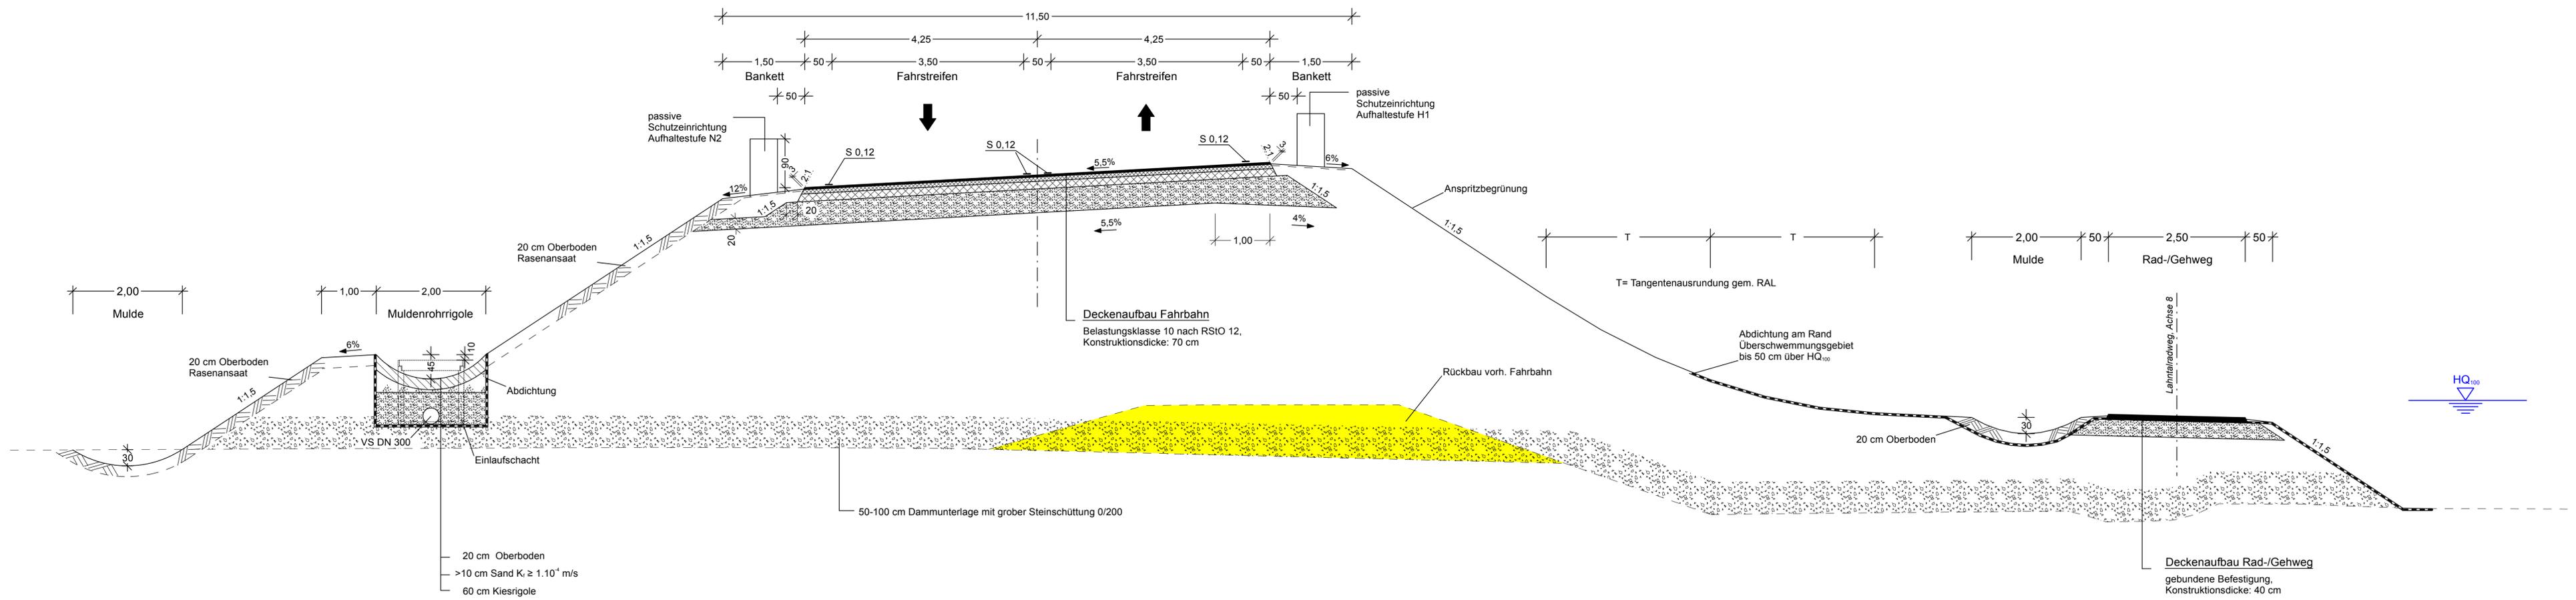

Entwurfsbearbeitung: Emch + Berger Ingenieure und Planer Weimar Coudraystraße 6 99423 Weimar Tel.: 03643/4391-0 Fax: 03643/439199	bearbeitet:	03/2017	gop
	gezeichnet:	03/2017	wai
	geprüft:	<i>i.k./m</i>	
	Datum: Zeichen:		

Nr.:	Art der Änderung:	Datum:	Zeichen:
------	-------------------	--------	----------

FESTSTELLUNGSENTWURF

Hessen Mobil Straßen- und Verkehrsmanagement 	Unterlage Nr.: 14.1 Blatt Nr.: 3 Hessen ID: 03552
---	---

Ortsumgebung Biedenkopf/Eckelshausen im Zuge der B 62 Straße: B 62 Beginn: von Netzknoten 5017 075 - 5117 001 Str.-km 0,290 (alt) Ende: bis Netzknoten 5117 001 - 5117 002 Str.-km 0,948 (alt)	bearbeitet: gezeichnet: geprüft:
--	--

aufgestellt: Marburg, den 10.03.2017 Hessen Mobil - Dezernat Planung Westhessen - i. A. Hartwig (Dezernat)	Straßenquerschnitt RQ 11,5+ ohne ÜFS mit Parallelweg Maßstab: 1:50
---	---