Straßenquerschnitt
B 453
Belastungsklasse 10
Referenzstation 0+200

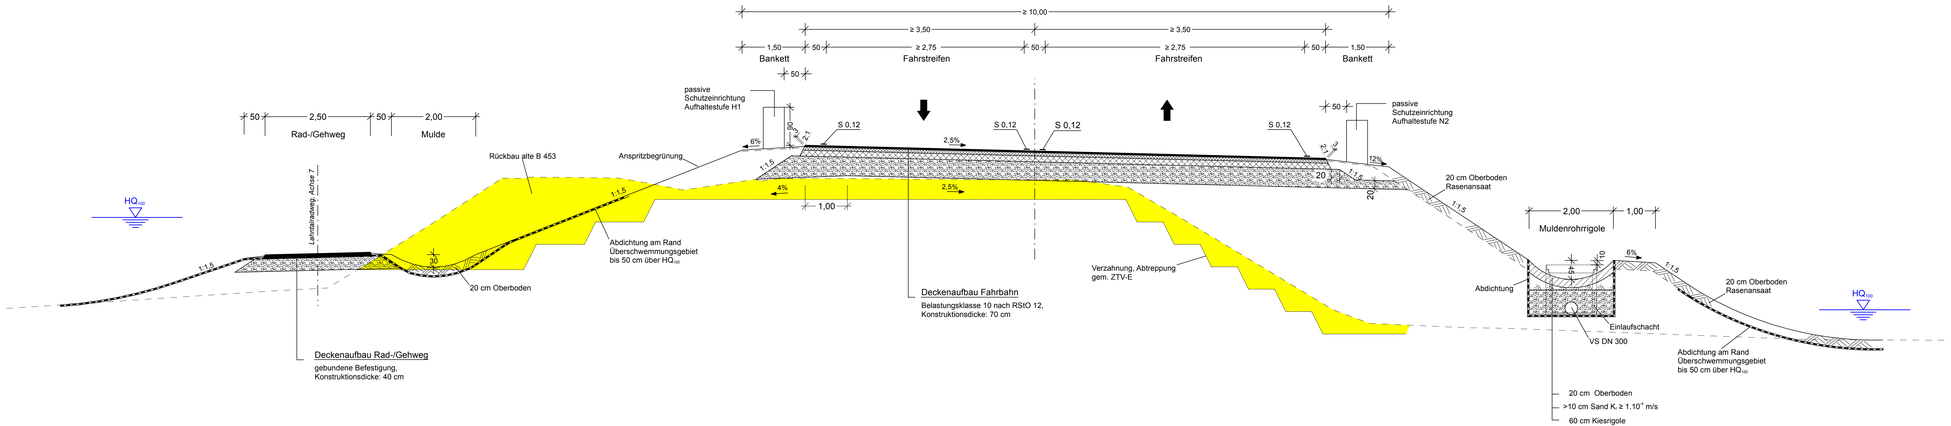

Entwurfsbearbeitung:

Emch + Berger GmbH
Ingenieure und Planer
Weimar
Coudraystraße 6
99423 Weimar
Tel.: 03643/4391-0 Fax: 03643/439199

	Datum	Zeichen
bearbeitet:	03/2017	gop
gezeichnet:	03/2017	wai
geprüft:		

Nr.:	Art der Änderung:	Datum:	Zeichen:

FESTSTELLUNGSENTWURF

Hessen Mobil
Straßen- und Verkehrsmanagement

HESSEN

Unterlage Nr.: 14.1
Blatt Nr.: 4
Hessen ID: 03552

	Datum	Zeichen
bearbeitet:		
gezeichnet:		
geprüft:		

Ortsumgehung Biedenkopf/Eckelshausen
im Zuge der B 62

Straße: B 62

Beginn: von Netzknoten 5017 075 - 5117 001 Str.-km 0,290 (alt)
Ende: bis Netzknoten 5117 001 - 5117 002 Str.-km 0,948 (alt)

Straßenquerschnitt
B 453
mit Parallelweg

Maßstab: 1:50

aufgestellt:
Marburg, den 10.03.2017

Hessen Mobil
- Dezernat Planung Westhessen -

i. A. Hartwig
(Dezernent)

\\EBWSERV\Projekt\Land\1719290-GP\LFE_543_RS03_PLT\LFE_543_RS03L.pc3 - 28.03.17
155,5 cm = 29,7 cm = 5:31 m2