


**Straßenquerschnitt
Marburger Straße
Belastungsklasse 0,3
Referenzstation 0+250**

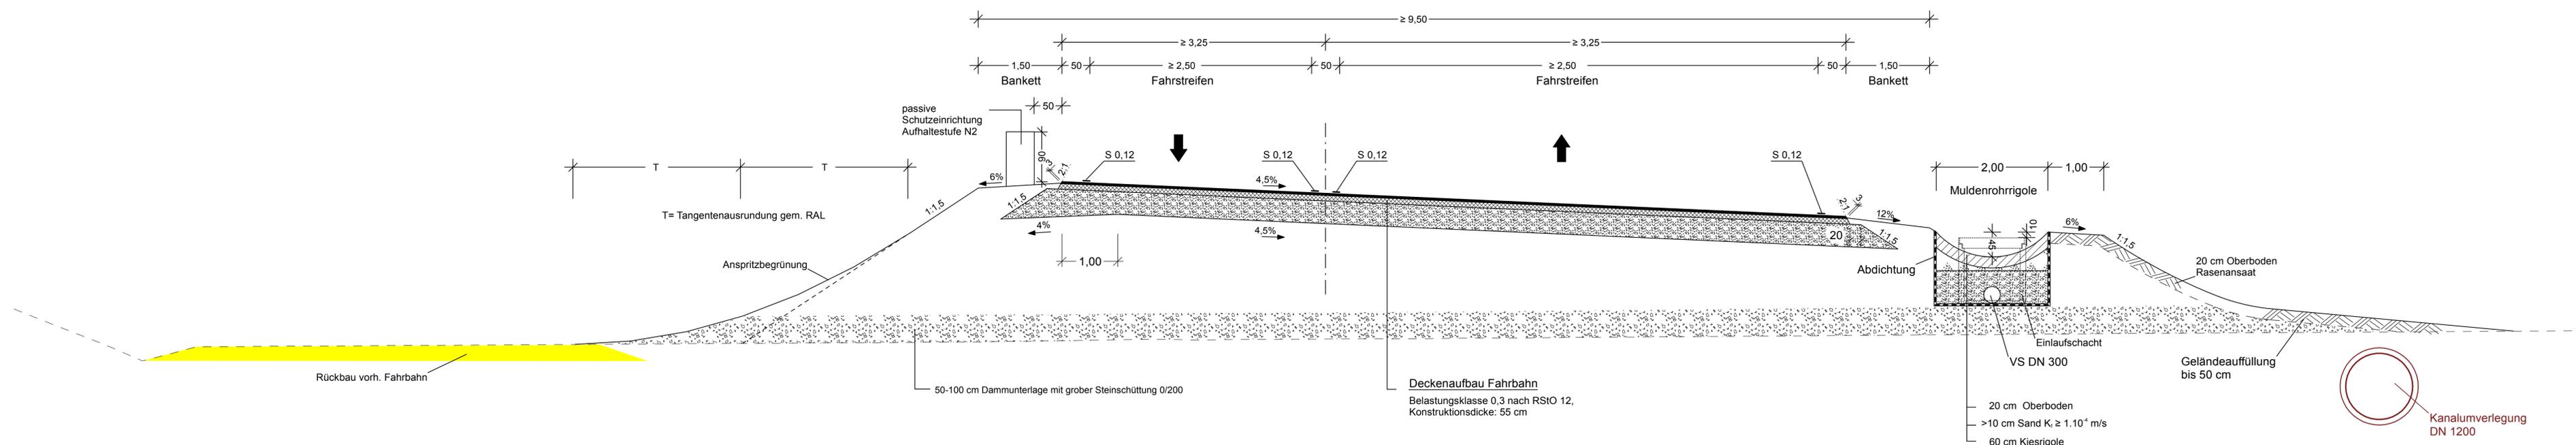

Emch+Berger Entwurfsbearbeitung: Emch + Berger GmbH Ingenieure und Planer Weimar Coudraystraße 6 99423 Weimar Tel.: 03643/4391-0 Fax: 03643/439199	bearbeitet:	03/2017	gop
	gezeichnet:	03/2017	wai
	geprüft:	<i>i.k./m</i>	
	Datum:		

Nr.:	Art der Änderung:	Datum:	Zeichen:
------	-------------------	--------	----------

FESTSTELLUNGSENTWURF

Hessen Mobil
 Straßen- und Verkehrsmanagement
 Unterlage Nr.: 14.1
 Blatt Nr.: 5
 Hessen ID: 03552

Ortsumgehung Biedenkopf/Eckelshausen im Zuge der B 62 Straße: B 62 Beginn: von Netzknoten 5017 075 - 5117 001 Str.-km 0,290 (alt) Ende: bis Netzknoten 5117 001 - 5117 002 Str.-km 0,948 (alt)	bearbeitet: gezeichnet: geprüft: Datum: Zeichen:
--	--

aufgestellt: 10.03.2017
 Marburg, den
 Hessen Mobil
 - Dezernat Planung Westhessen -
 i. A. Hartwig
 (Dezernat)

Maßstab: 1:50 Straßenquerschnitt Marburger Straße
