


R 2467879,982
H 5637315,051

R 2468104,548
H 5637033,679

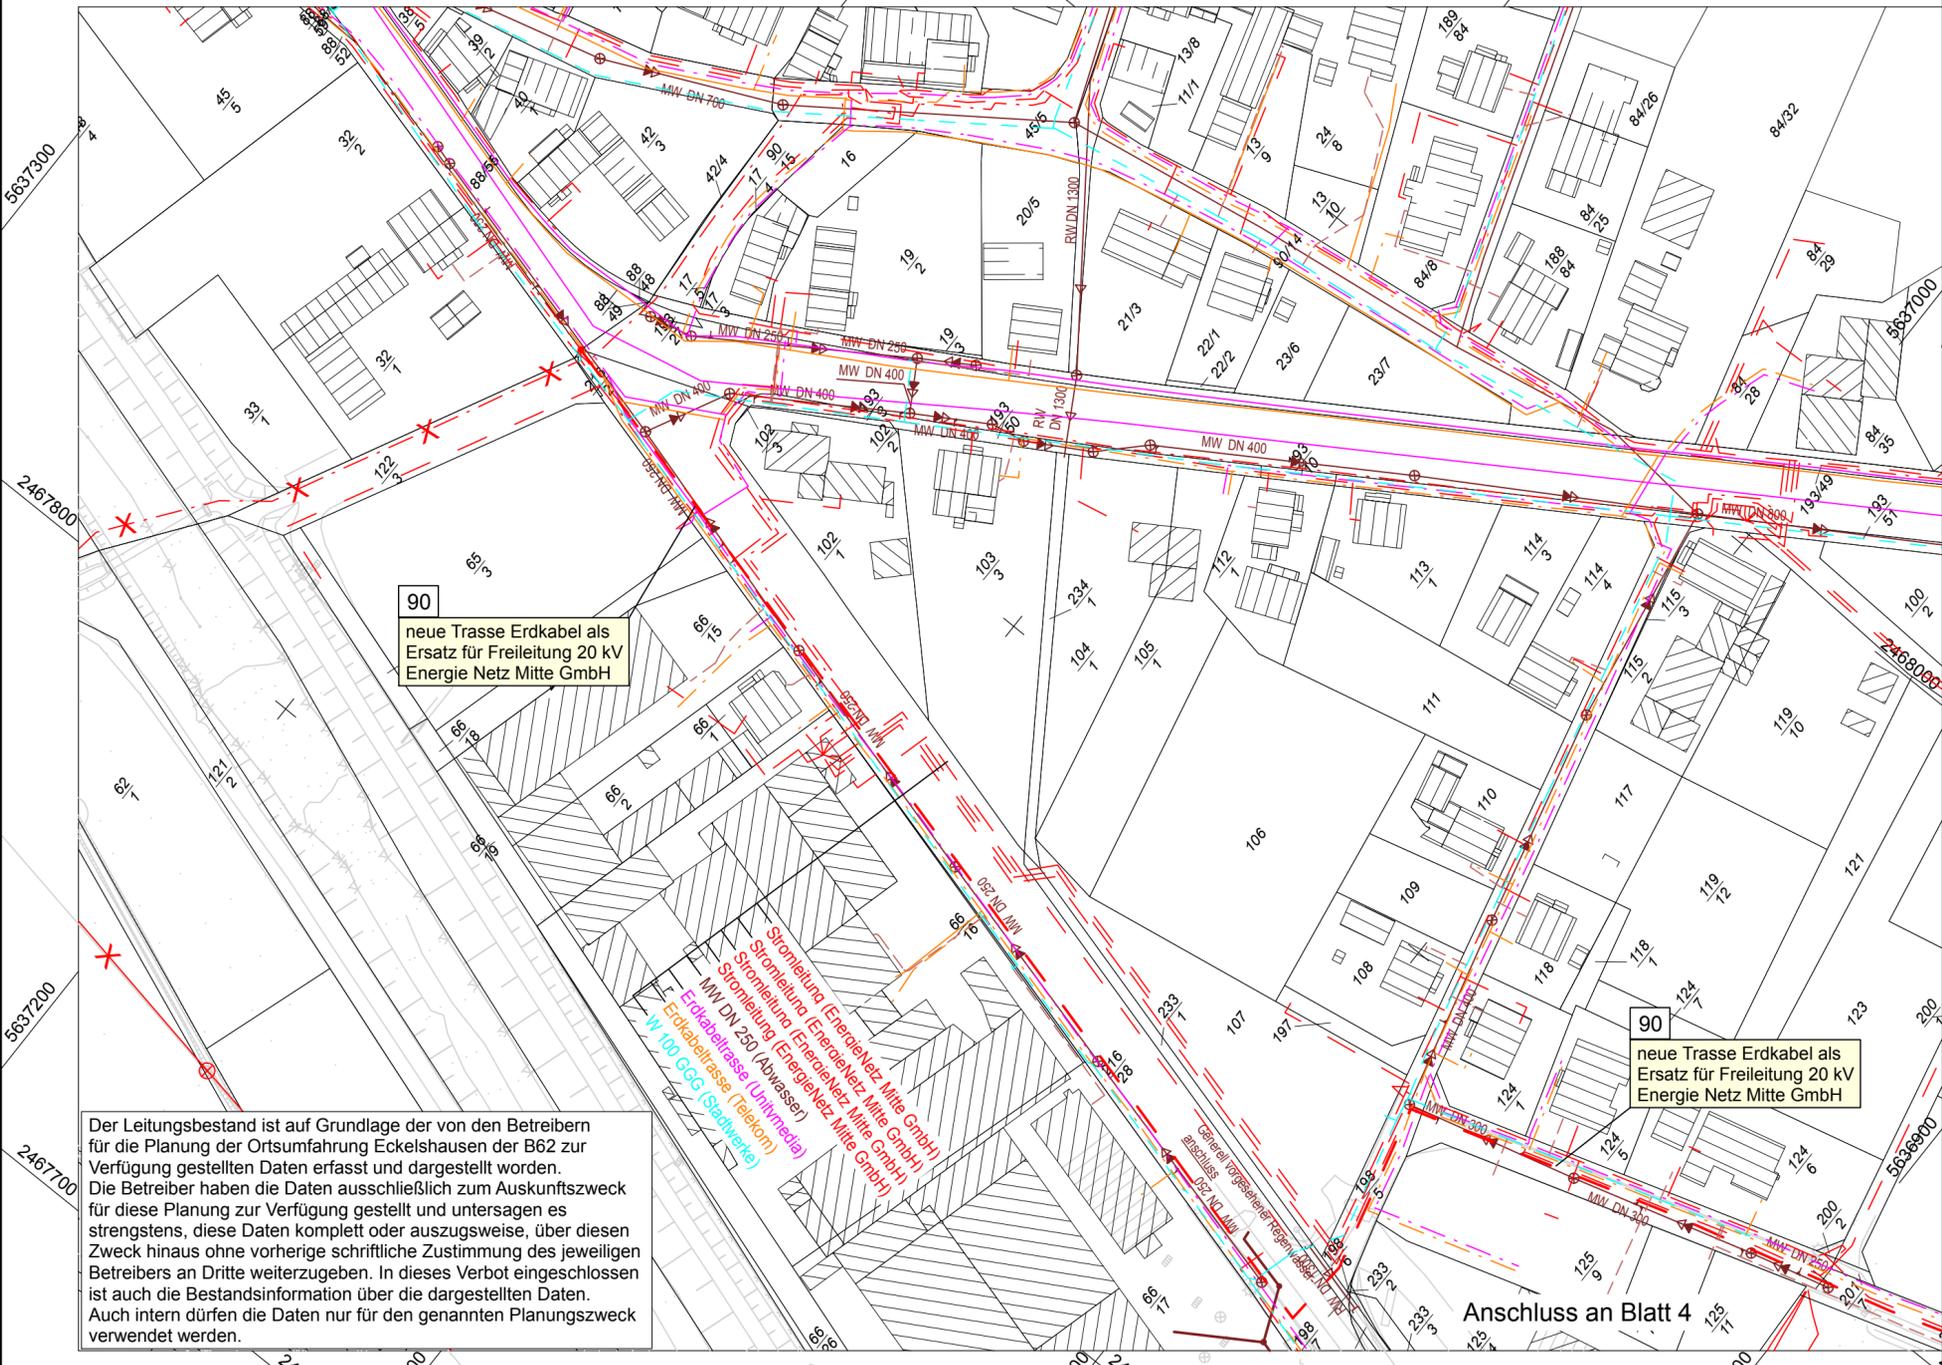

90
neue Trasse Erdkabel als Ersatz für Freileitung 20 kV Energie Netz Mitte GmbH






90
neue Trasse Erdkabel als Ersatz für Freileitung 20 kV Energie Netz Mitte GmbH

Der Leitungsbestand ist auf Grundlage der von den Betreibern für die Planung der Ortsumfahrung Eckelshausen der B62 zur Verfügung gestellten Daten erfasst und dargestellt worden. Die Betreiber haben die Daten ausschließlich zum Auskunftszweck für diese Planung zur Verfügung gestellt und untersagen es strengstens, diese Daten komplett oder auszugsweise, über diesen Zweck hinaus ohne vorherige schriftliche Zustimmung des jeweiligen Betreibers an Dritte weiterzugeben. In dieses Verbot eingeschlossen ist auch die Bestandsinformation über die dargestellten Daten. Auch intern dürfen die Daten nur für den genannten Planungszweck verwendet werden.

R 2467679,114
H 5637154,737

R 2467903,679
H 5636873,364

Zeichenerklärung

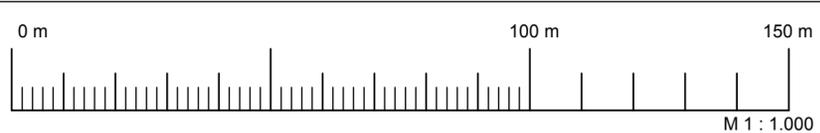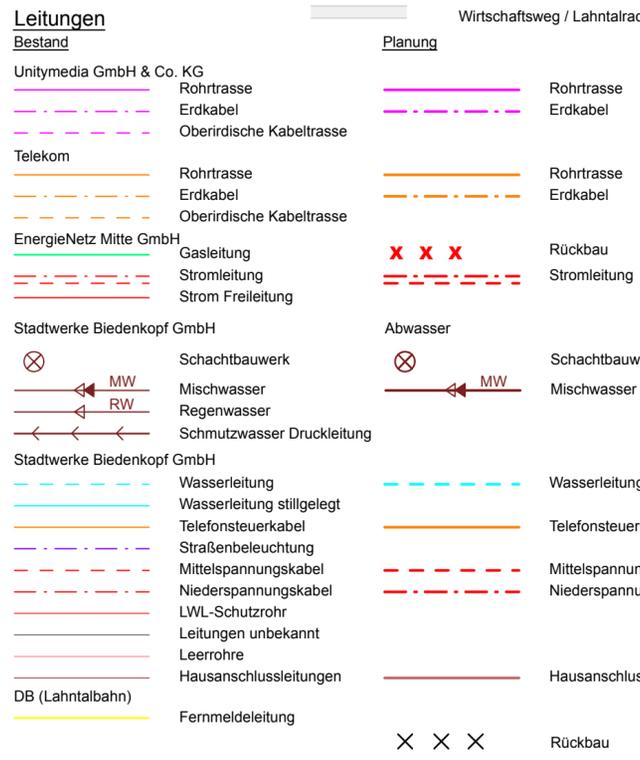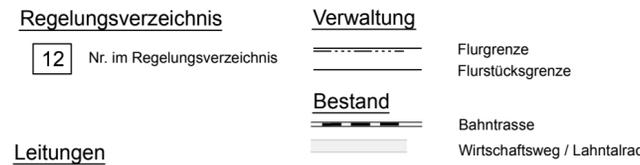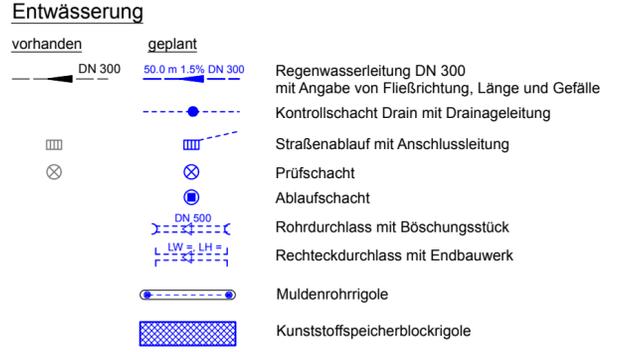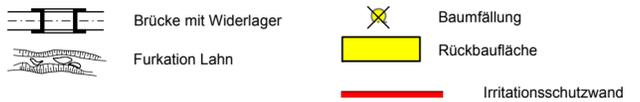

Entwurfsbearbeitung:

Emch+Berger
Emch + Berger GmbH
Ingenieure und Planer
Weimar
Coudraystraße 6
99423 Weimar
Tel.: 03643/4391-0 Fax: 03643/439199

| | | |
|-------------|---------|---------|
| | Datum | Zeichen |
| bearbeitet: | 02/2017 | gop |
| gezeichnet: | 02/2017 | wai |
| geprüft: | i.v./m | |

| | | | |
|------|-------------------|--------|----------|
| Nr.: | Art der Änderung: | Datum: | Zeichen: |
| | | | |

FESTSTELLUNGSENTWURF

Hessen Mobil
Straßen- und Verkehrsmanagement

Unterlage Nr.: 16.1
Blatt Nr.: 4.1
Hessen ID: 03552

| | | |
|-------------|-------|---------|
| | Datum | Zeichen |
| bearbeitet: | | |
| gezeichnet: | | |
| geprüft: | | |

Ortsumgebung Biedenkopf/Eckelshausen
im Zuge der B 62

Straße: B 62
Beginn: von Netzknoten 5017 075 - 5117 001 Str.-km 0,290 (alt)
Ende: bis Netzknoten 5117 001 - 5117 002 Str.-km 0,948 (alt)

Koordinierter Leitungsplan
Maßstab: 1:1000

aufgestellt: 10.3.2017
Marburg, den

Hessen Mobil
- Dezernat Planung Westhessen -

i.A. Hartwig
(Dezernent)

\\EBWEDC01\Projekte\car484\71120190-GP\71120190-GP\1_FE_1601_LEB0401_PL\1_FE_1601_LEB0401_02.02