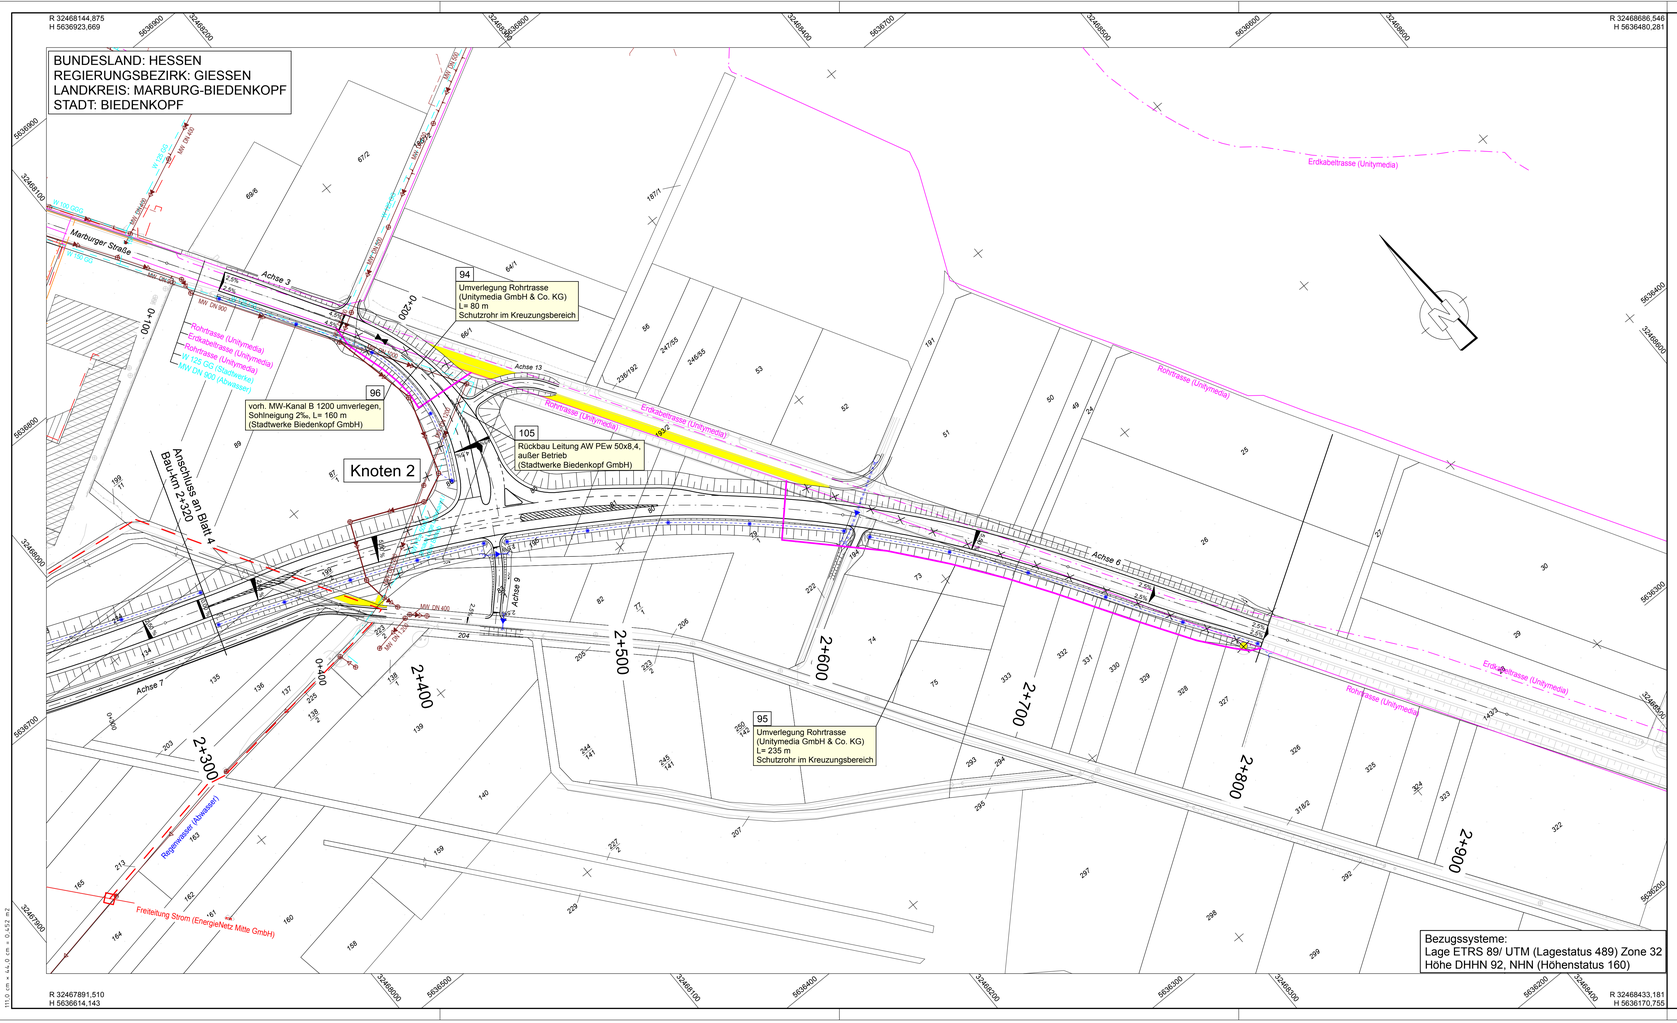

Zeichenerklärung

- Brücke mit Widerlager
- Furkation Lahn
- Baumfällung
- Rückbaufläche
- Irritationsschutzwand

Entwässerung

vorhanden	geplant	
DN 300	50,0 m 1,5% DN 300	Regenwasserleitung DN 300 mit Angabe von Fließrichtung, Länge und Gefälle
		Kontrollschacht Drain mit Drainageleitung
		Straßenablauf mit Anschlussleitung
		Prüfschacht
		Ablaufschacht
	DN 500	Rohrdurchlass mit Böschungsstück
	L LW x LH	Rechteckdurchlass mit Endbauwerk
		Muldenrohrrigole
		Kunststoffspeicherblockrigole

Regelungsverzeichnis

12 Nr. im Regelungsverzeichnis

Verwaltung

- Flurgrenze
- Flurstücksgrenze

Bestand

- Bahntrasse
- Wirtschaftsweg / Lahntalradweg

Leitungen

Bestand	Planung
Unitymedia GmbH & Co. KG	
Rohrtrasse	Rohrtrasse
Erdkabel	Erdkabel
Oberirdische Kabeltrasse	
Telekom	
Rohrtrasse	Rohrtrasse
Erdkabel	Erdkabel
Oberirdische Kabeltrasse	
EnergieNetz Mitte GmbH	
Gasleitung	X X X Rückbau
Stromleitung	Stromleitung
Strom Freileitung	
Stadtwerke Biedenkopf GmbH	
Schachtbauwerk	Schachtbauwerk
MW Mischwasser	MW Mischwasser
RW Regenwasser	
Schmutzwasser Druckleitung	
Stadtwerke Biedenkopf GmbH	
Wasserleitung	Wasserleitung
Wasserleitung stillgelegt	
Telefonsteuerkabel	Telefonsteuerkabel
Straßenbeleuchtung	
Mittelspannungskabel	Mittelspannungskabel
Niederspannungskabel	Niederspannungskabel
LWL-Schutzrohr	
Leitungen unbekannt	
Leerrohre	
Hausanschlussleitungen	Hausanschlussleitungen
DB (Lahntalbahn)	
Fernmeldeleitung	
	X X X Rückbau

Der Leitungsbestand ist auf Grundlage der von den Betreibern für die Planung der Ortsumfahrung Eckelshausen der B62 zur Verfügung gestellten Daten erfasst und dargestellt worden.
Die Betreiber haben die Daten ausschließlich zum Auskunftszweck für diese Planung zur Verfügung gestellt und untersagen es strengstens, diese Daten komplett oder auszugsweise, über diesen Zweck hinaus ohne vorherige schriftliche Zustimmung des jeweiligen Betreibers an Dritte weiterzugeben. In dieses Verbot eingeschlossen ist auch die Bestandsinformation über die dargestellten Daten.
Auch intern dürfen die Daten nur für den genannten Planungszweck verwendet werden.

0 m — 100 m — 150 m
M 1 : 1.000

1 | 2 | 3 | 4.1 | 4 | 5

Entwurfsbearbeitung:
Emch + Berger GmbH
Ingenieure und Planer
Weimar
Coudraystraße 6
99423 Weimar
Tel.: 03643/4391-0 Fax: 03643/439199

	Datum	Zeichen
bearbeitet:	02/2017	gop
gezeichnet:	02/2017	wai
geprüft:	i.V.	

Nr.:	Art der Änderung:	Datum:	Zeichen:

FESTSTELLUNGSENTWURF

Hessen Mobil
Straßen- und Verkehrsmanagement

HESSEN

Unterlage Nr.: 16.1
Blatt Nr.: 5
Hessen ID: 03552

	Datum	Zeichen
bearbeitet:		
gezeichnet:		
geprüft:		

Ortsumgehung Biedenkopf/Eckelshausen
im Zuge der B 62

Straße: B 62

Beginn: von Netzknoten 5017 075 - 5117 001 Str.-km 0,290 (alt)
Ende: bis Netzknoten 5117 001 - 5117 002 Str.-km 0,948 (alt)

Koordinierter Leitungsplan

Bau-km 2+320,000 - 2+790,000 (BE)
Maßstab: 1:1000

aufgestellt:
Marburg, den 10.03.2017

Hessen Mobil
- Dezernat Planung Westhessen -

i.A. Hartwig
(Dezernent)

GA/AN/