Schnitt A-A

M 1:25

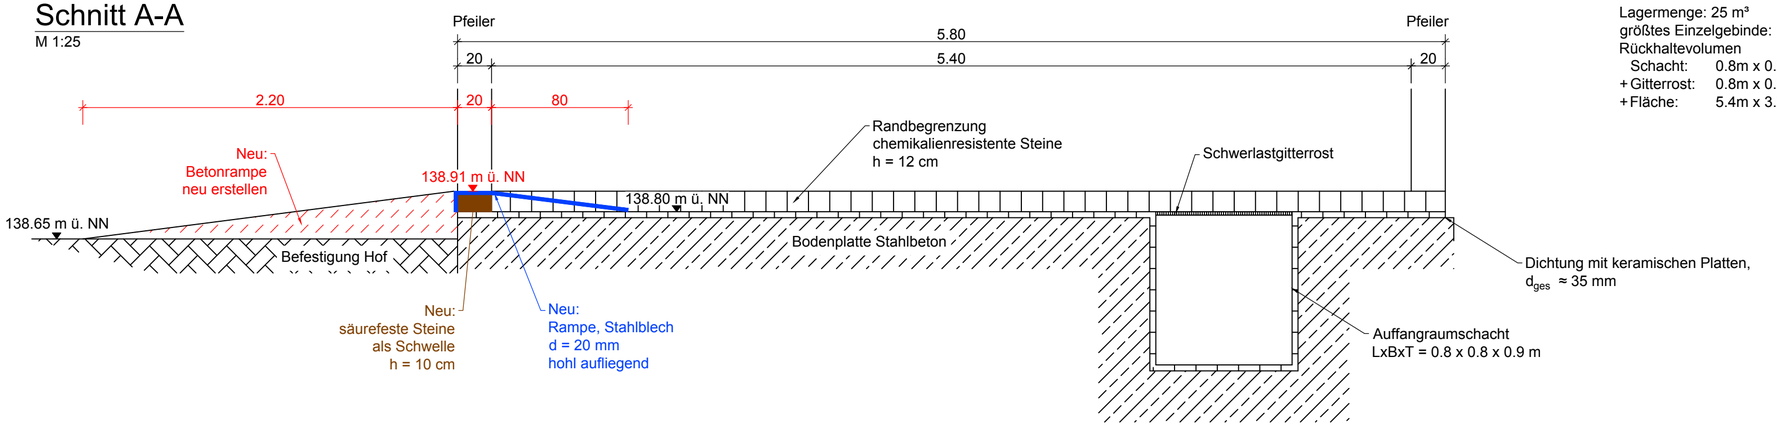

Lagermenge: 25 m³
größtes Einzelgebinde: 1 m³
Rückhaltevolumen

Schacht:	0.8m x 0.8m x 0.9m	=	0.576 m³
+ Gitterrost:	0.8m x 0.8m x 0.02m	=	0.018 m³
+ Fläche:	5.4m x 3.58m x 0.10m	=	1.933 m³
			2.522 m³

Grundriss

M 1:100

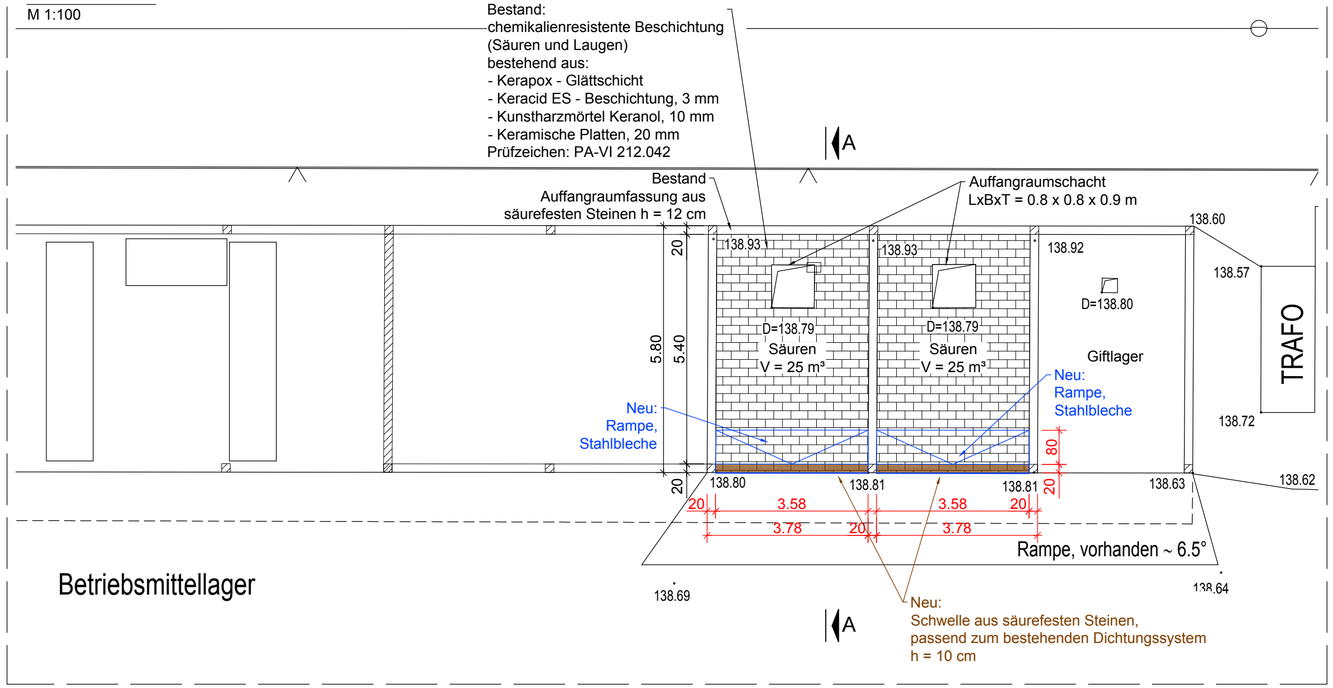

AUFTRAGGEBER	HIM GmbH
PROJEKT	CP-Anlage Kassel - Lagerfläche Säuren Ertüchtigung zur Erhöhung des Rückhaltevolumens
TITEL	Lageplan und Schnitte
MASSSTAB	1: 100, 25
BLATTFORMAT	594x297
BEARBEITET	FRE
DATUM	19.07.2017
GEZEICHNET	TSC
ZEICHNUNGS-NR	170149101
REVISION	0
PROJEKT-NR	C170149UM.0627.D01

GICON Großmann Ingenieur Consult GmbH
Stammsitz Dresden
01219 Dresden Tiergartenstraße 48
Telefon: +49 351 47878-0 Telefax: -78 eMail: info@gicon.de