Schnitt A-A
M 1:25

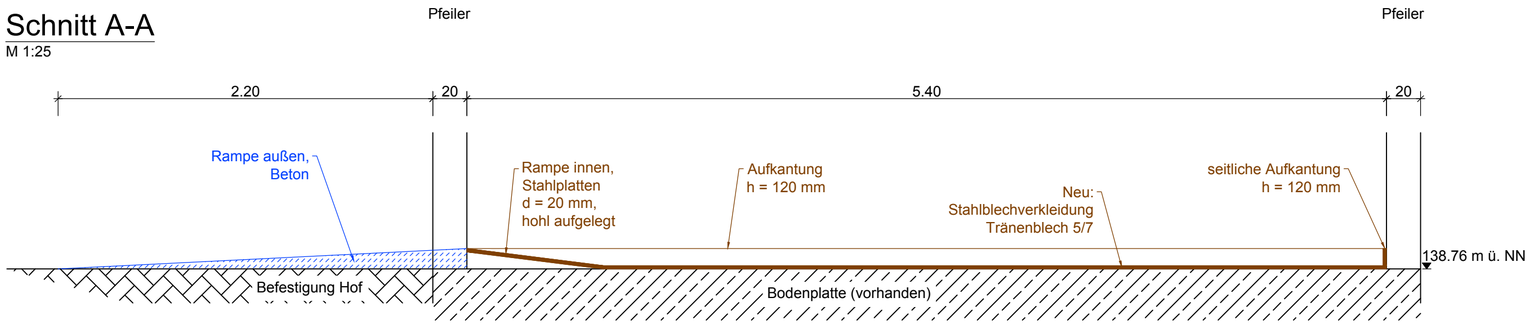

geplantes Lagervolumen: 48 m³
größtes Einzelgebinde: 1 m³
Rückhaltevolumen:
LxBxH = 7.40 m x 5.40 m x 0.12 m
= 4.795 m³

Schnitt B-B
M 1:25

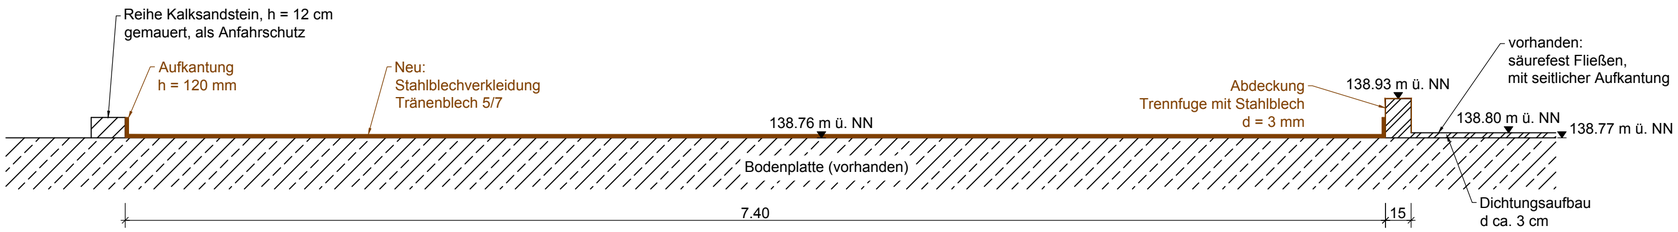

Grundriss
M 1:100

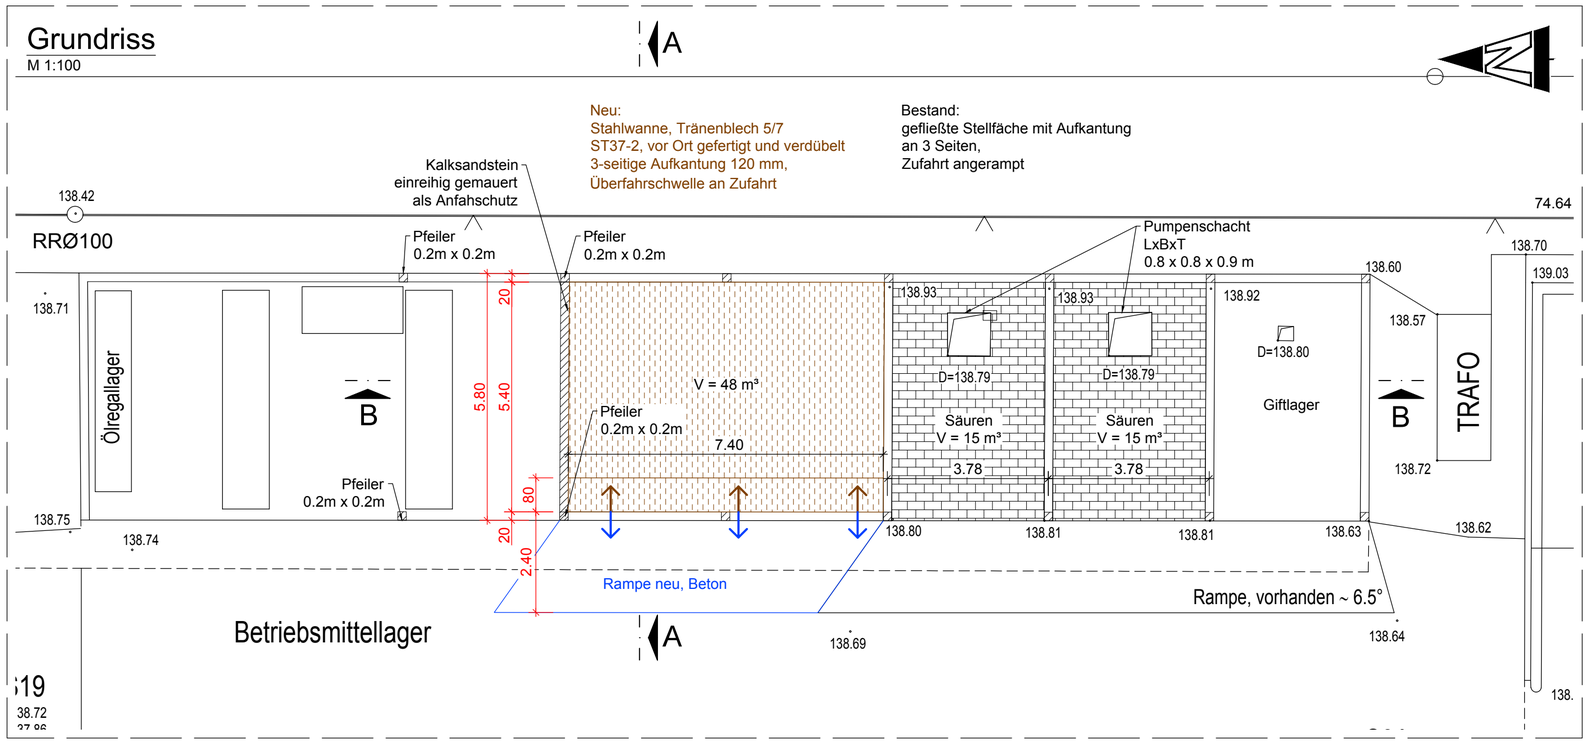

AUFTRAGGEBER: HIM GmbH	
PROJEKT: CP-Anlage Kassel - Lagerfläche Laugen Aufbau der Dichtung nach VAWS	
TITEL: Lageplan und Schnitte	
MASSSTAB: 1: 100, 25	
BLATTFORMAT: 594x420	BEARBEITET: FRE
DATUM: 19.07.2017	GEZEICHNET: TSC
ZEICHNUNG-NR.: 170149102	REVISION: 0
PROJEKT-NR.: C170149UM 0627.DD1	

GICON Großmann Ingenieur Consult GmbH
Stammsitz Dresden
01219 Dresden Tiergartenstraße 48
Telefon: +49 351 47878-0 Telefax: -78 eMail: info@gicon.de