


# Losse

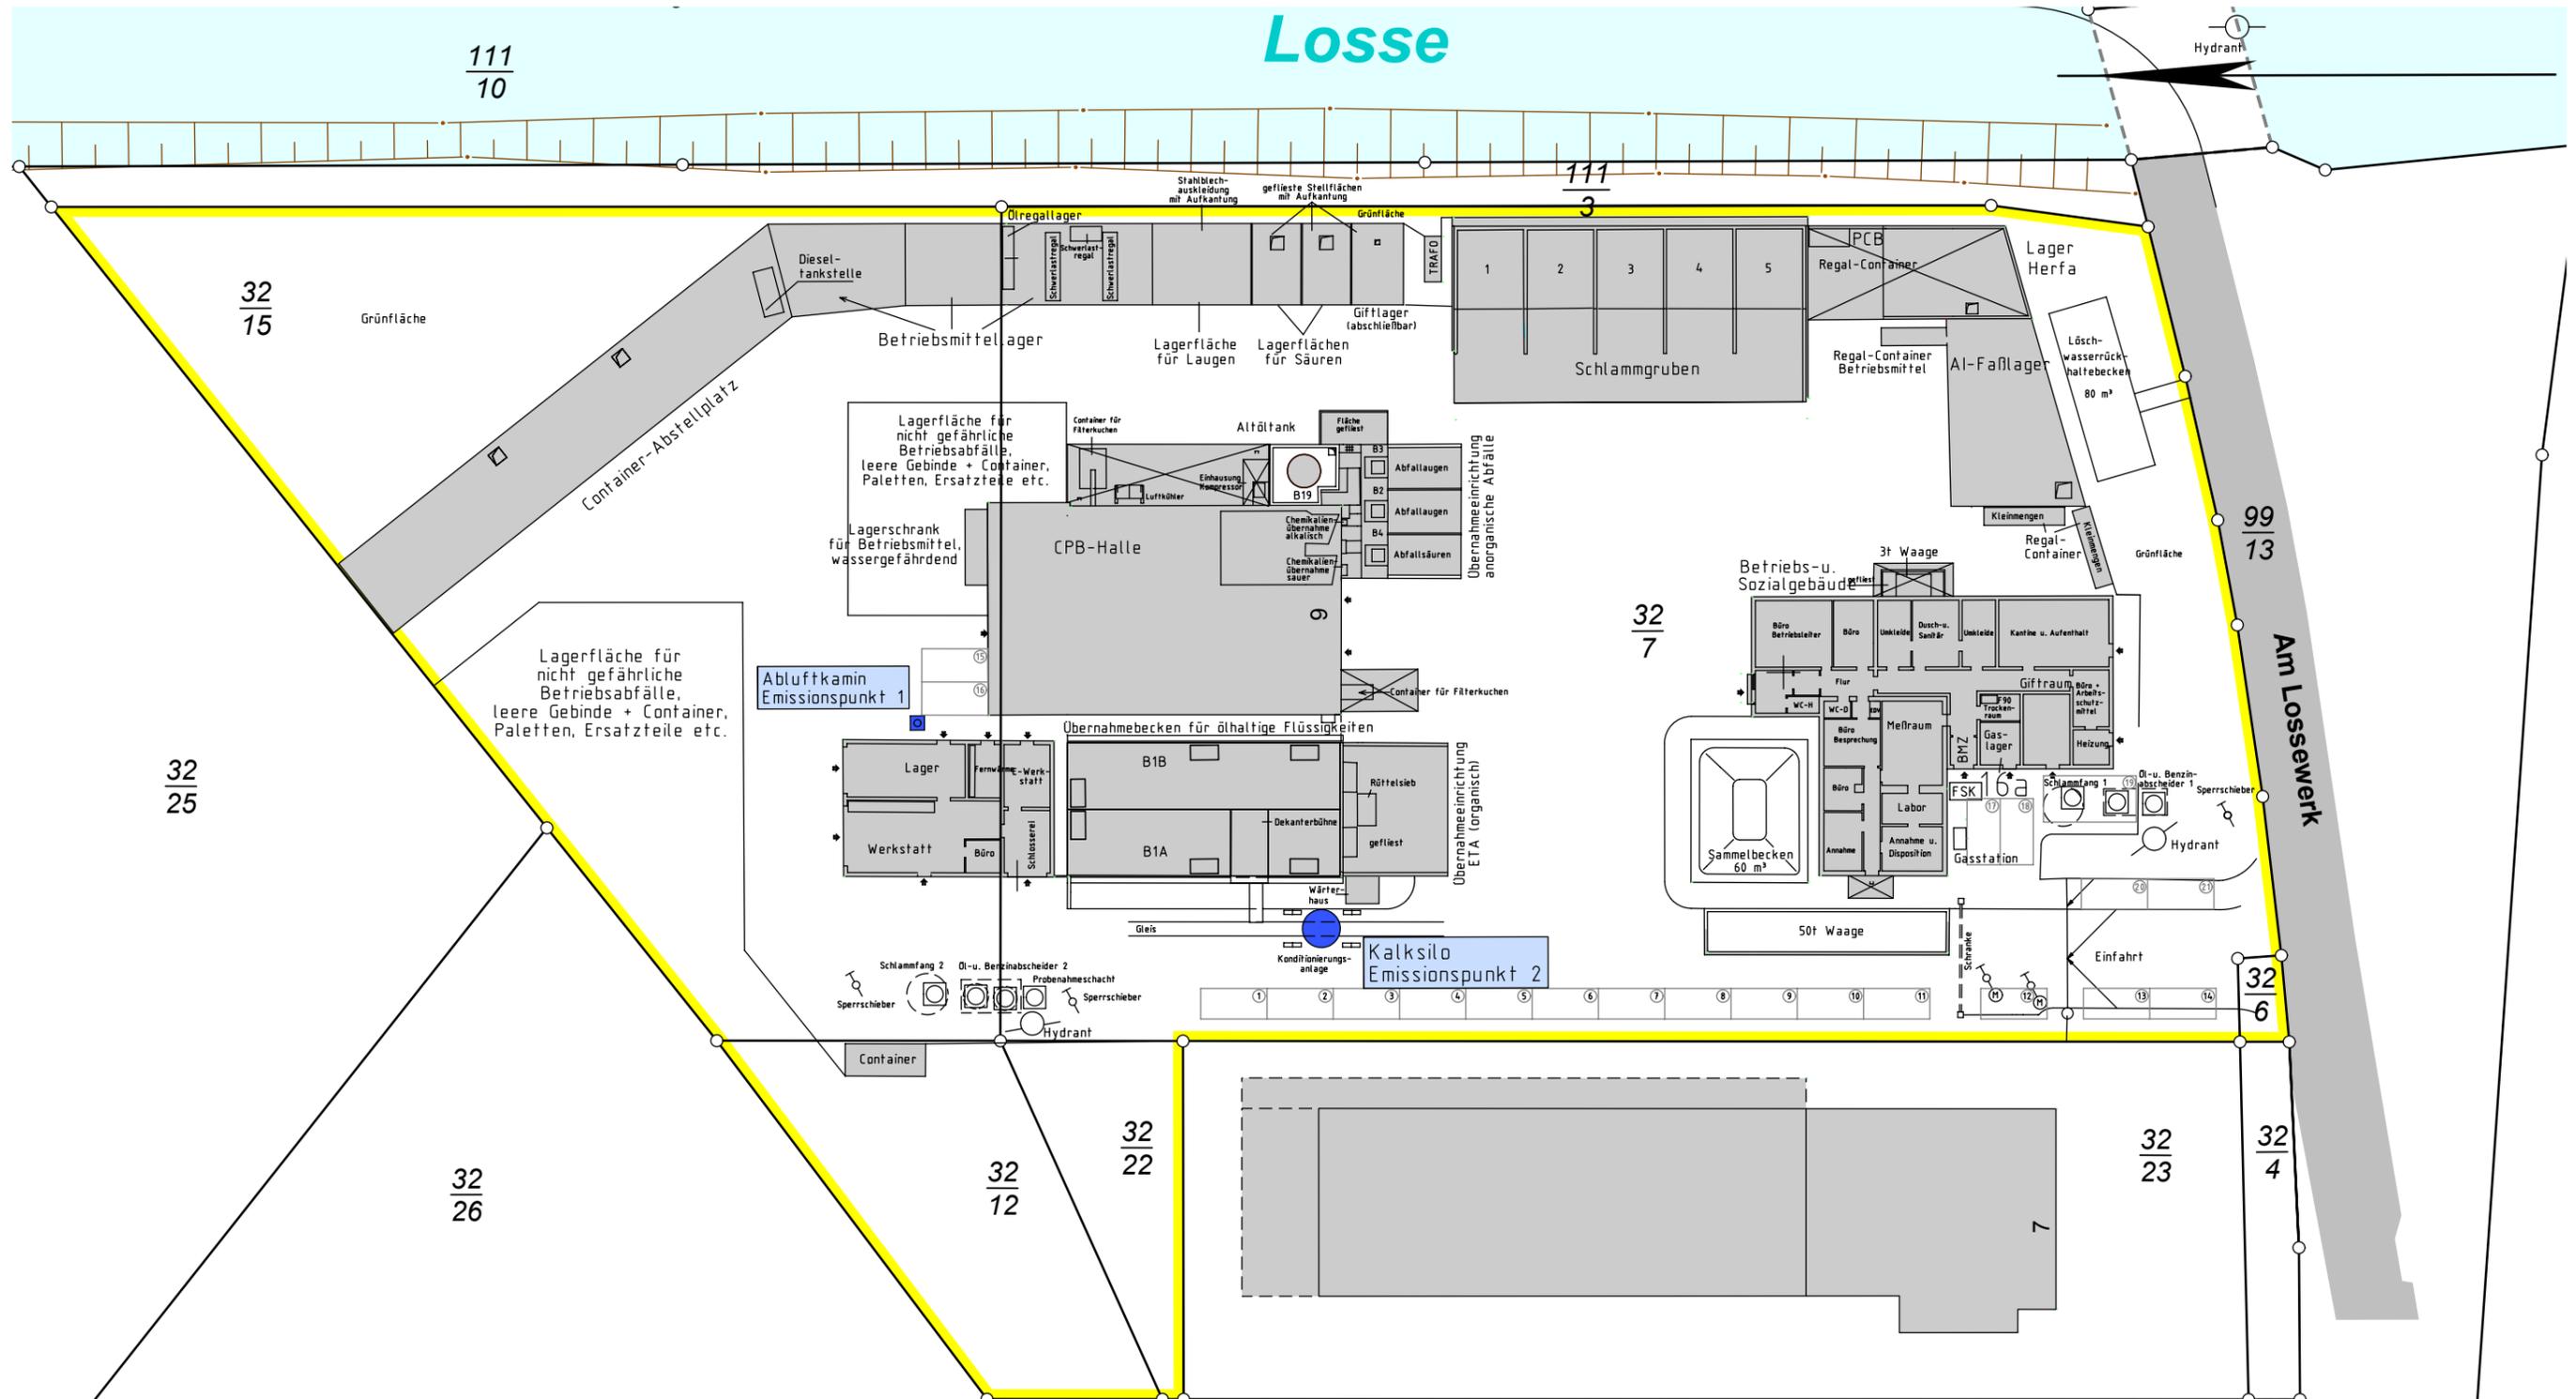

## CP – Anlage Kassel Emissionsquellenplan

Gemeinde: Kassel	Gemarkung: Bettenhausen	Öffentlich bestellter Vermessungsingenieur <b>DIPL.-ING. REINER BRAUROTH</b> Tel.: 0561-7 28 06-0 Spangenberg Str. 2 Fax: 0561-7 28 06-10 34123 Kassel e-mail: vermessung@brauroth.de Internet: www.brauroth.de
Flur: 1	Datei: LPlan -180329.mix	
Maßstab: 1: 500	Bearbeiter: A. von Juterczenka	
Geschb.-Nr.: 20180435	Datum: 29.03.2018	<b>Das Vermessungsbüro</b>

Alle Maße, Höhen und die übrigen, für die Ausführung übergebenen Unterlagen sind am Bau zu prüfen. Alle etwaigen Abweichungen und Unstimmigkeiten sind dem Planverfasser vor Ausführung mitzuteilen. Dies gilt auch für entdeckte oder vermutete Mängel (VOB/B 1 § 3 Nr. 3).

Planervielfältigung – auch auszugsweise – nur mit Zustimmung des Bauherrn und Planverfassers