


Anlage 5.2.04b
geändert

Allgemeine Zeichenerklärung

- 1. Planänderung
 - 2. Planänderung
- 14.01 Grundstücksnummer
- Erwerbsfläche
 - 1. Planänderung Erwerbsfläche
 - Grunddienstbarkeit
 - 1. Planänderung Grunddienstbarkeit
 - 2. Planänderung Grunddienstbarkeit
 - Vorübergehende Inanspruchnahme
 - 1. Planänderung Vorübergehende Inanspruchnahme
 - 2. Planänderung Vorübergehende Inanspruchnahme
- Grenze der DB AG (Bestand)
 - Grenze der DB AG (Neu)
 - Grenze der DB AG (Alt)
 - Gemeindegrenze
 - Gemarkungsgrenze
 - Flurgrenze
 - Flurstücksgrenze
 - Neubau
 - Rückbau
- Hinweis:
Grundstücksnummer siehe
Grundverzeichnisse Anlage 5.1b
- Lärmschutzwand (LSW)
 - GWMS
 - UM, AB, IB
 - Bauzeitliche Grundwassermessstelle
 - Überwachungsmessstelle, Abwehrbrunnen, Infiltrationsbrunnen

b	Ergänzung Grundwassermessstellen, BE-Fläche an Ostbahnhofstraße geändert, Vergrößerung BE-Fläche Grusenstr. 3-5, Ergänzung Brunnen EZB	Reinknecht	10.12.2019
a	neue Flur Aufteilung, Ergänzung der Baugrubenwasser-Schächte Eastside West und Ost, Ergänzung Baustelle Schacht Ostbahnhofstr.16, Anpassung BE-Fläche Station, Planung Brunnen	Nechamkina	03.04.2017
Index:	Änderungen bzw. Ergänzungen	Name:	Datum:
(Genehmigungsvermerk des EBA)			

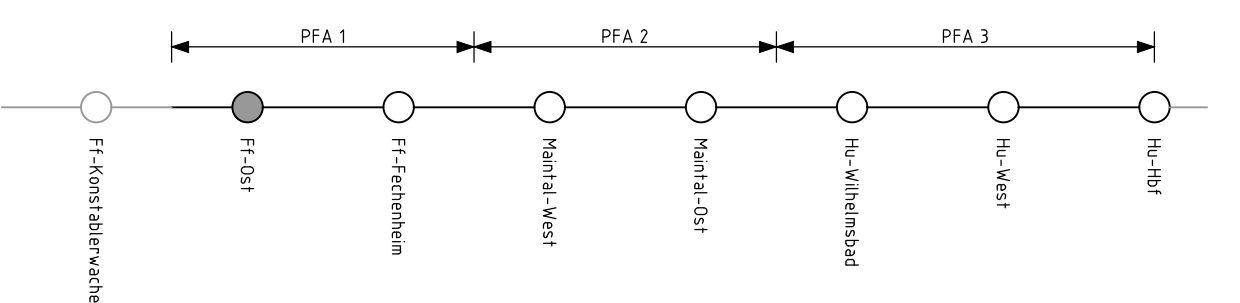

Unterlage für eine Entscheidung nach § 18 AEG

Auftragnehmer:		Planverfasser:		Auftrag-Nr.:	
VÖSSING		POÏRY		30.04.2014	
Planungsgesellschaft Nordmainische S-Bahn		Vössing Ingenieurgesellschaft mbH		Feuerstein	
Brunnenstraße 29-31		4023 Düsseldorf		Richter/Wehner	
Düsseldorf, 29. März 2019, gez. L. V. L. Richter		Ort, Datum, Unterschrift		30.04.2014	
DB Netz AG und DB S&S AG, vertreten durch		DB NETZE		Diegmann	
DB Netz AG, Regionalbereich Mitte		DB Netz AG, Regionalbereich Mitte		5.2.04b	
Fachplanung sonstige Gewerke		ING-M-N		Planart:	
Planen-Perle-Platz 4		Hahnstraße 4, 60528 Frankfurt/Main		Planzeichen:	
60326 Frankfurt/Main		Frankfurt/Main, 29. März 2019, gez. L. V. B. Baser		Blattgr.: 420 x 1189 mm	
Maßstab: 1:1000		Grundverzeichnisse		Einwirkungen (Lastmodelle):	
Strecke: S-Bahn Rhein-Main, Nordmainische S-Bahn		Strecke 3685 : Bau-km 53,525 - Bau-km 54,282		Höhen- und Koordinatensystem	
Planfeststellungsabschnitt 1 - Frankfurt		Strecke 3660 : km 2,095 - km 2,877		DHHN 92 DBREF	
Strecke		Kilometer		Brückennummer	
Kennzahl		Kennzahl		Kennzahl	