


1:50

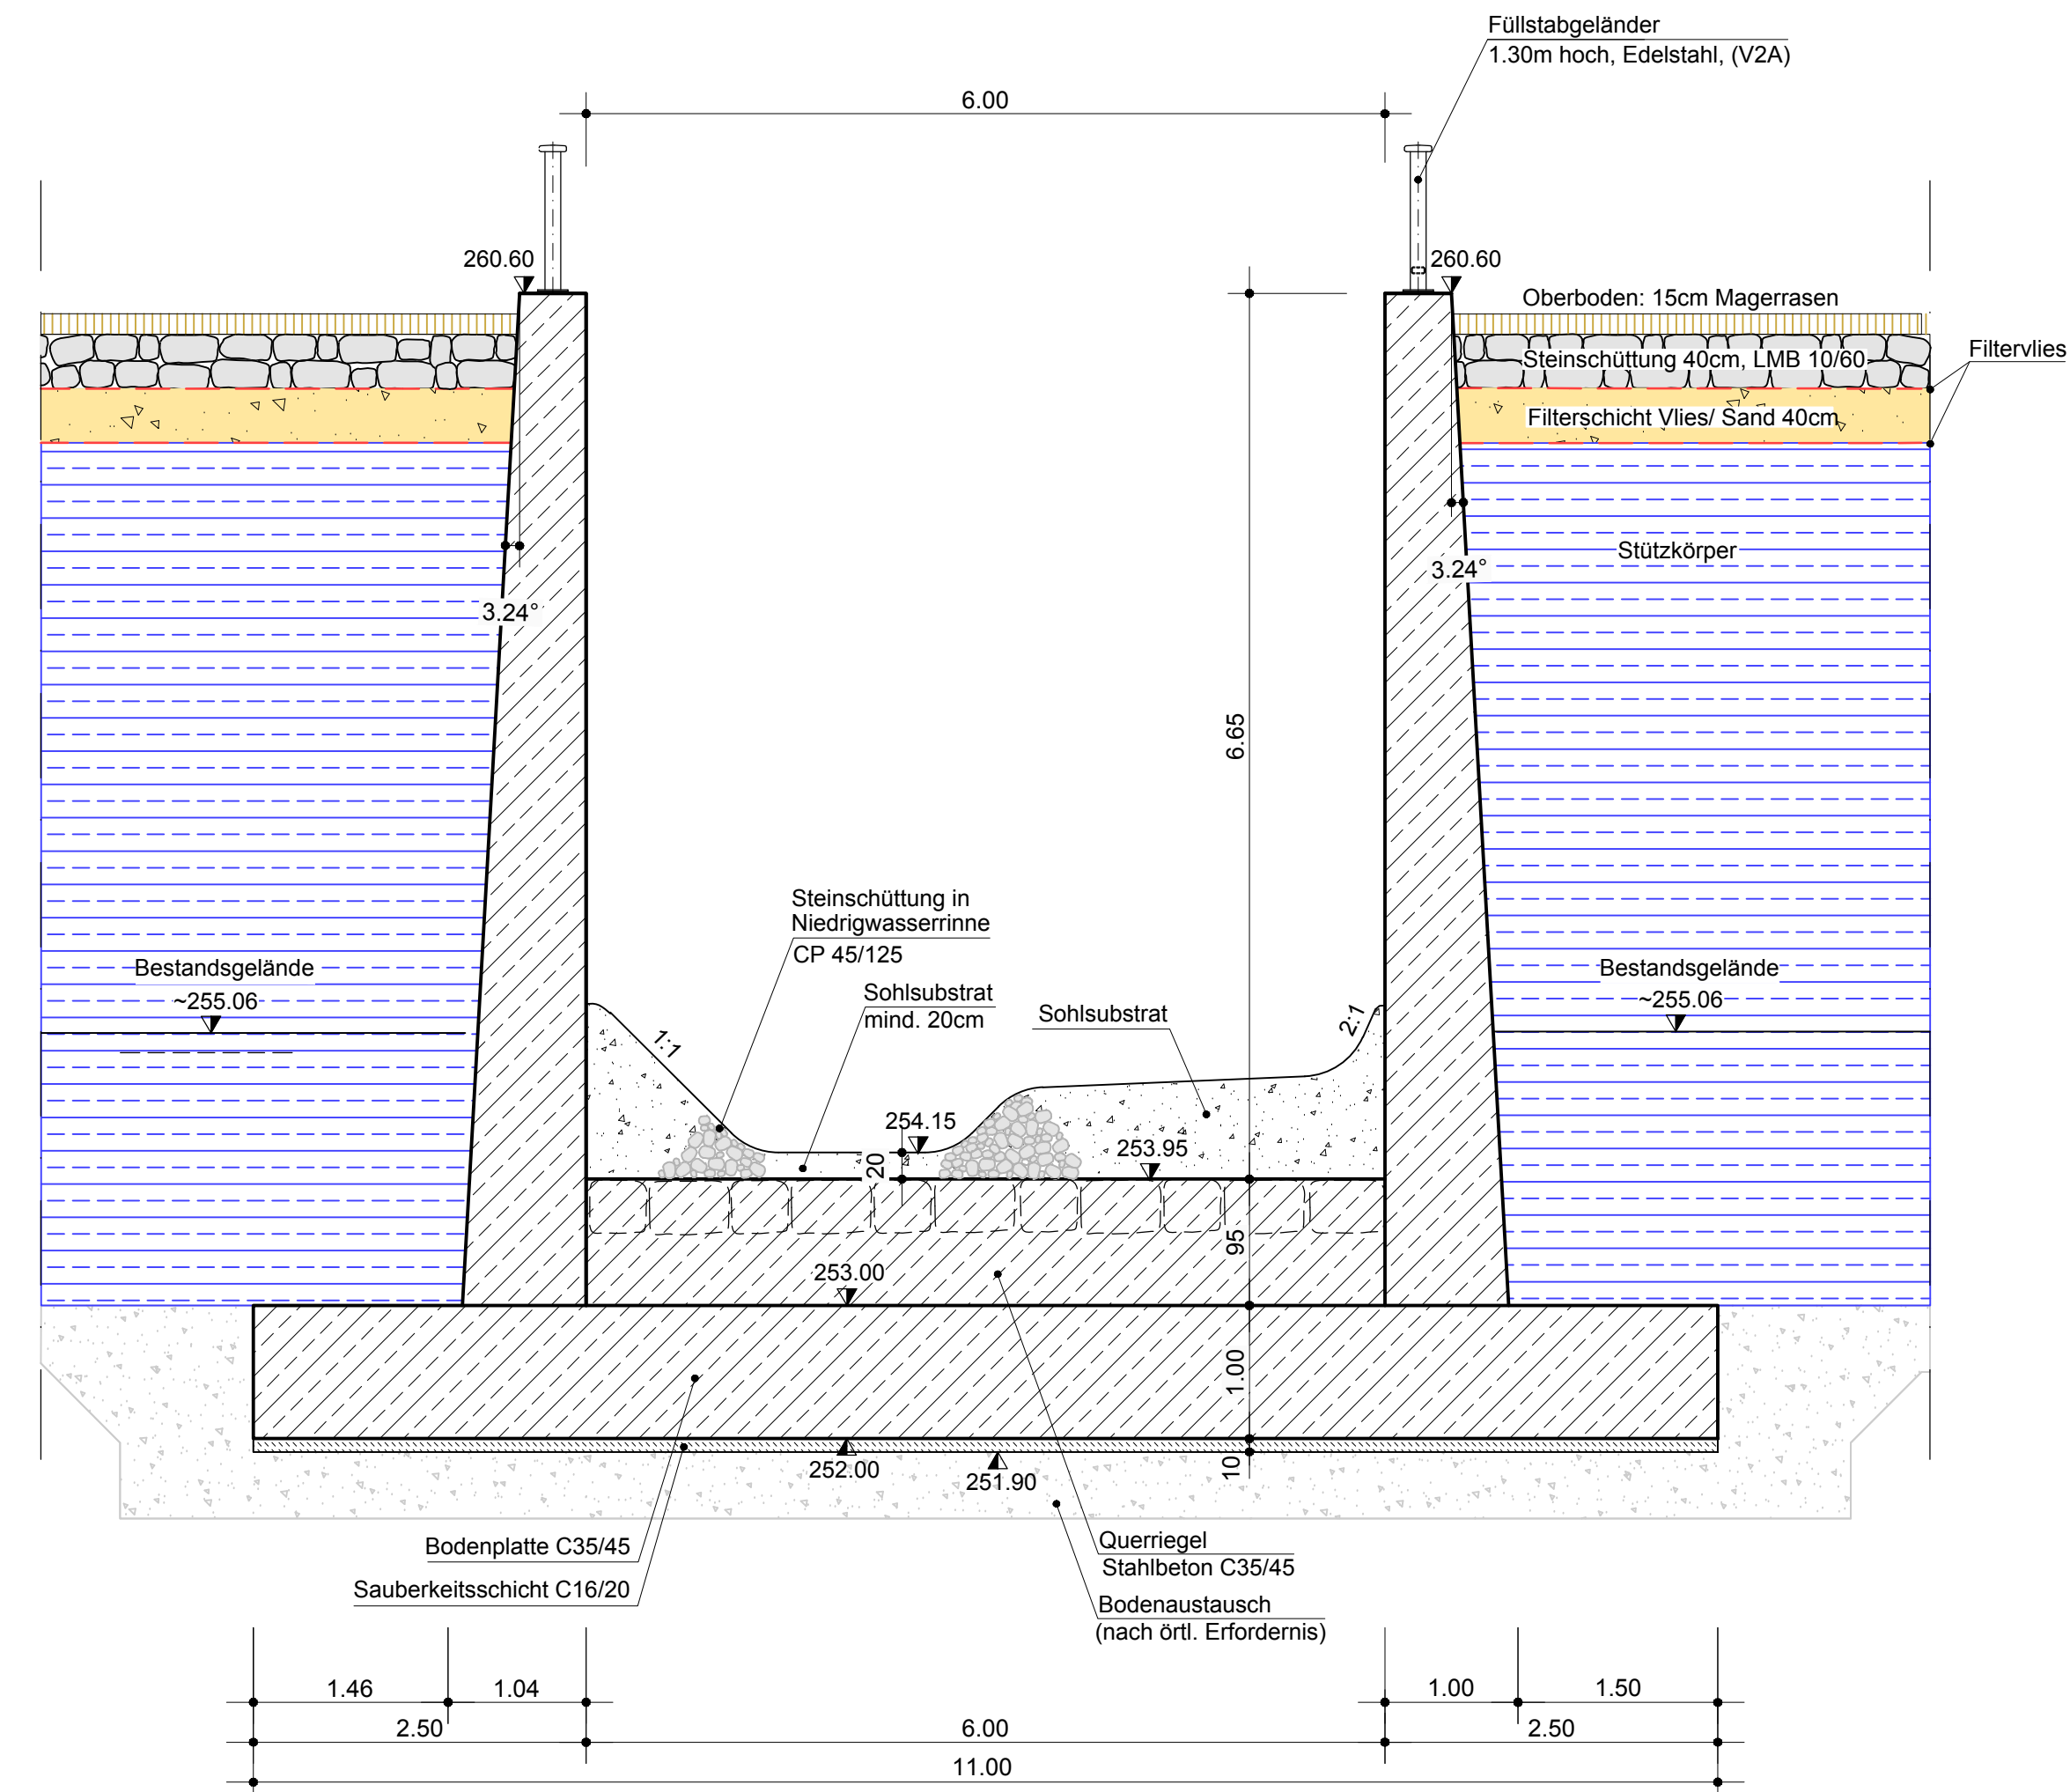

1:50



Plan Nr:		W-4.2	
Haiger, den			

ING			
Maßstab:		1 : 50	
Projekt-Nr.:	4011		
Bearb.:	Haase		
Gez.:	Jho		
Darmstadt, den 29.08.19			