


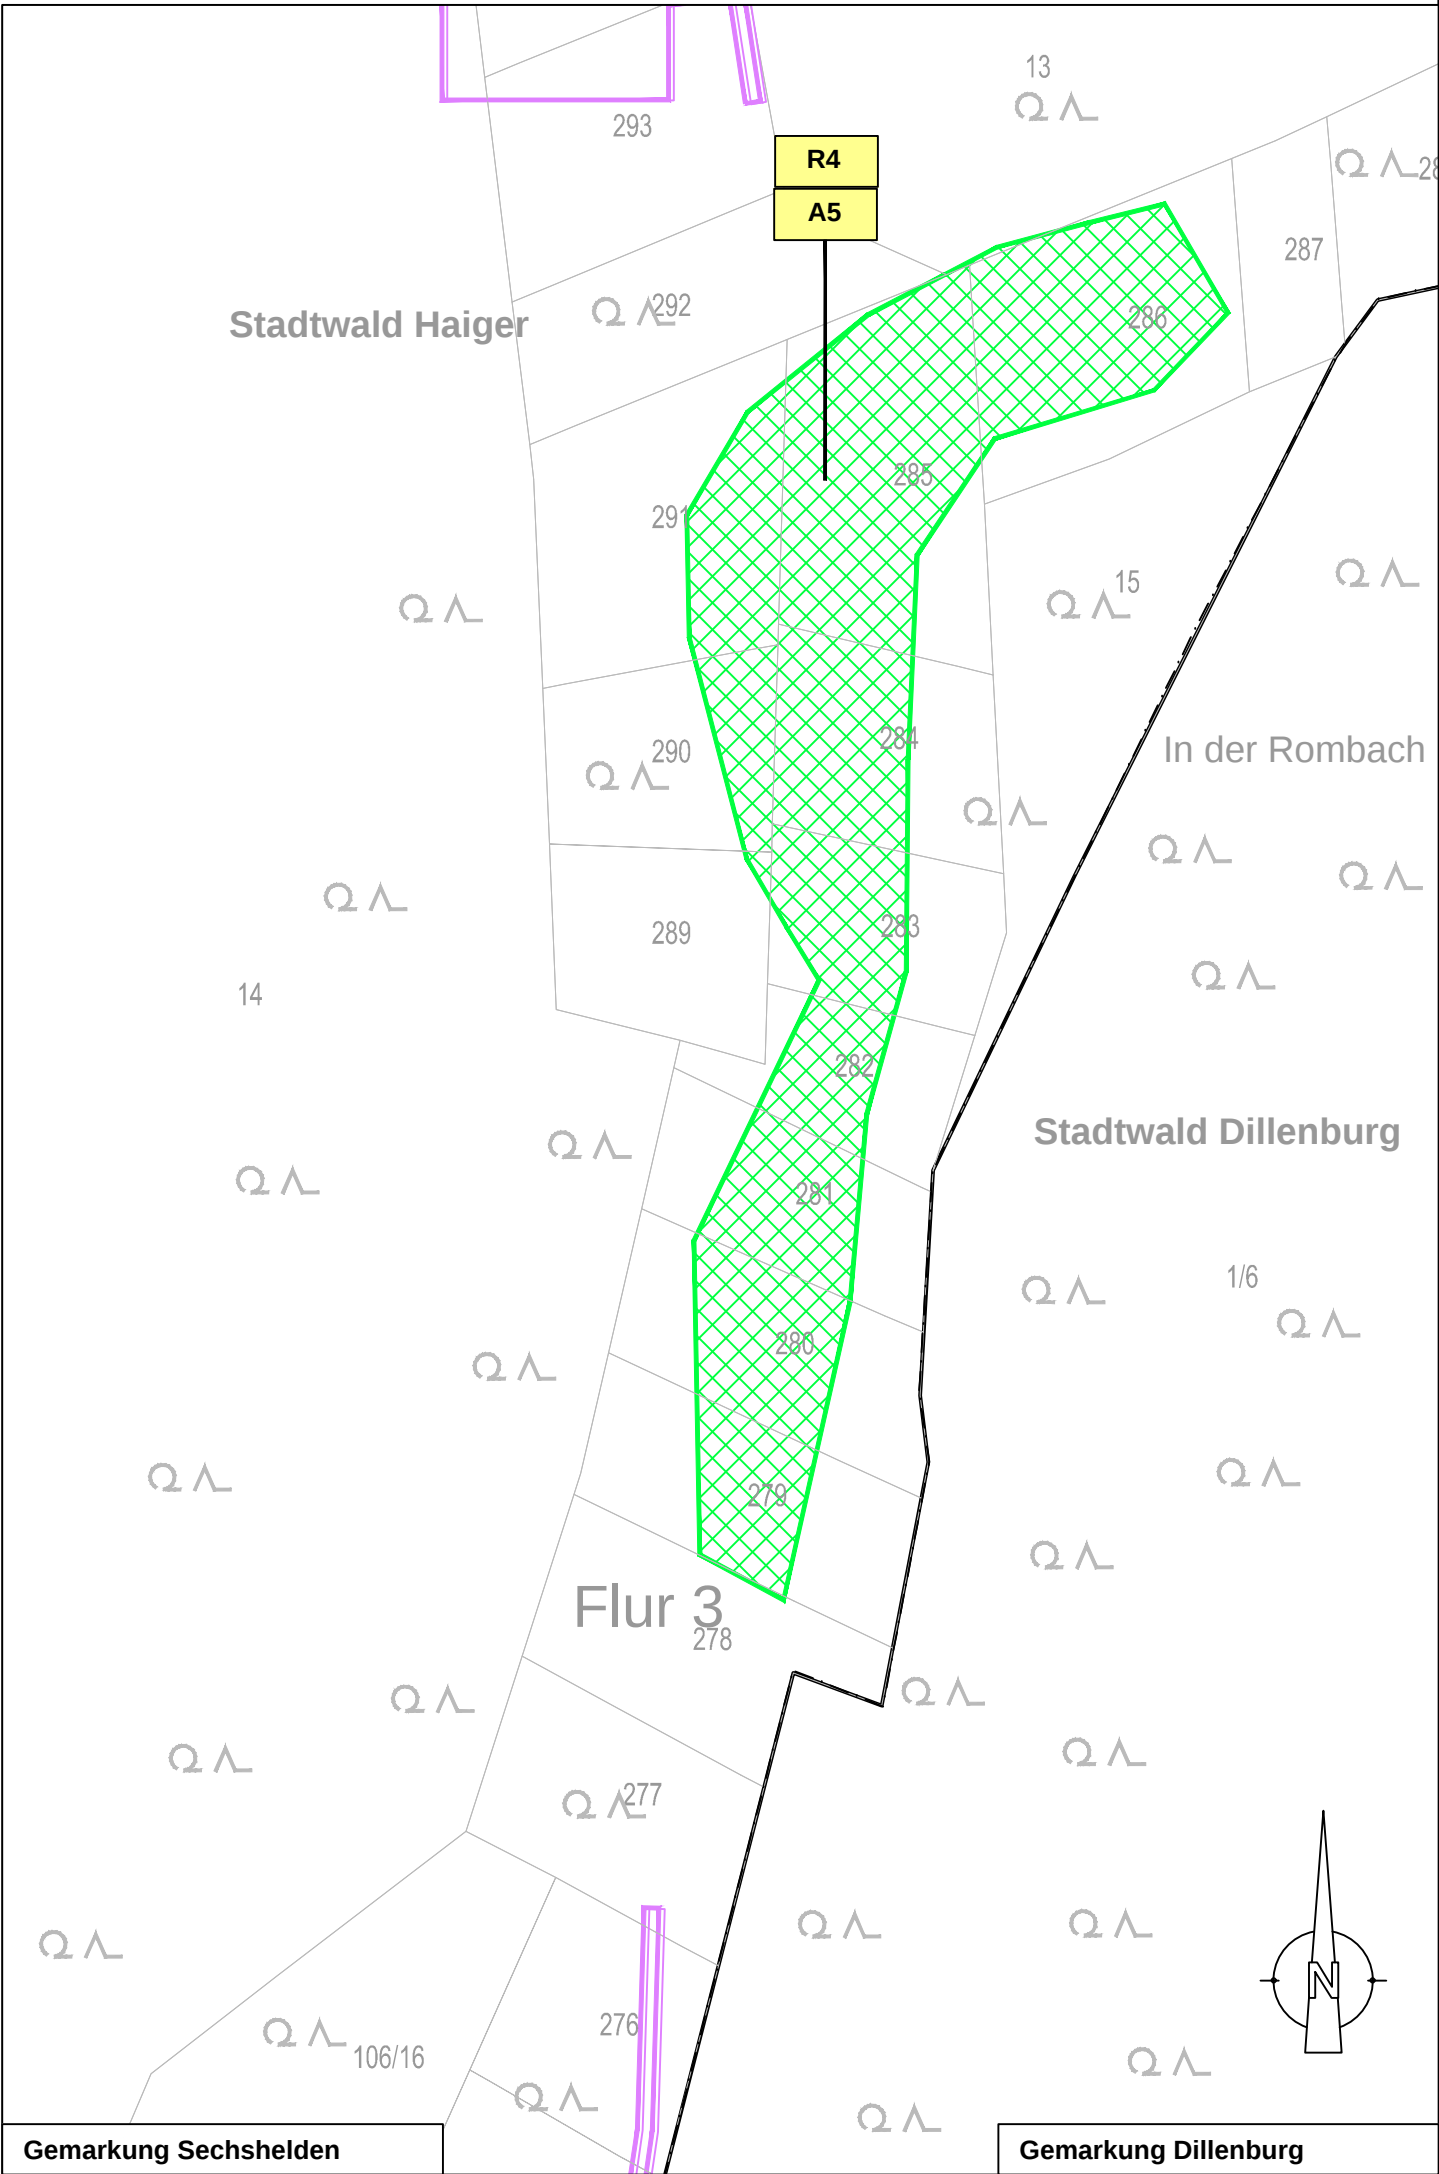

Maßnahmennummer und Beschreibung

- A5

Maßnahmen-Nr.
- Kompensationsmaßnahmen

A5Dauerhafte Entfernung des Riesenbärenklaus
- Risikomanagement

R4Überwachung der Dauerhafte Entfernung des Riesen-Bärenklaus

Landschaftspflegerische Maßnahmen

- Dauerhafte Entfernung des Riesen-Bärenklaus (A5)

Schutzgebiete

- gesetzlich geschützte Biotope

a	28.11.2024	EG	Erweiterung Befall Flst.Nr. 279-282
lfd. Nr.	Datum	Name	Änderung

Magistrat der Stadt Haiger	Plan Nr:
	N1.3-2a
	Haiger, den
Projekt: ENTWURFS- UND GENEHMIGUNGSPLANUNG Hochwasserrückhaltebecken Haiger Sechshelden	
Planbezeichnung: Landschaftspflegerischer Begleitplan Maßnahmenplan - Dauerhafte Entfernung des Riesen-Bärenklaus	Maßstab: 1 : 1.000 Projekt-Nr.: 12164-1 Bearb.: HM/AIH Gez.: JZ
Bearbeitet: Niederlassung Speyer: Landauer Straße 56 67346 Speyer 0721 / 86009-0	Speyer, den 18.05.2020

</