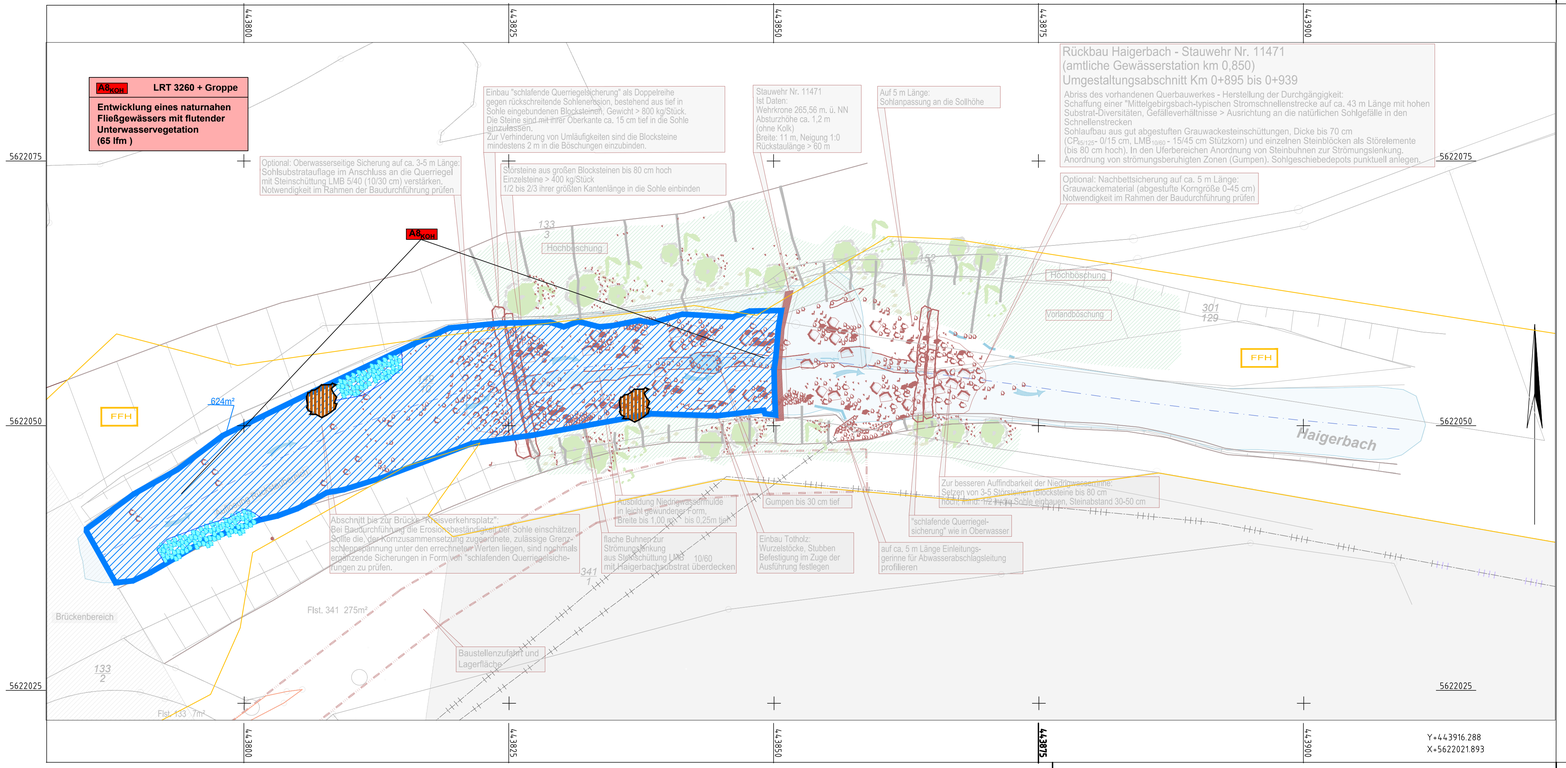

FFH-Ausnahmeprüfung für das Gebiet 5215-305 "Krombachwiesen und Struth bei Sechshelden"

Maßnahmennummer und Beschreibung

Maßnahmen-Nr. Lebensraumtyp gemäß (Anhang I) + Anhang II-Art

A1KOH LRT .....

Entwicklung von .....

Erläuterung der Maßnahme

Maßnahmen zur Kohärenzsicherung

Entwicklung LRT 3260

Maßnahmen zur Förderung der Gewässerökologie

Abgeknickter Baum (Weide)

Flachwasser modellierung

Amorpher Uferverlauf

Planung Dritter

geplante Maßnahmen zur Wiederherstellung der ökologischen Durchgängigkeit des Haigerbaches (Ingenieurbüro für Bauwesen Fischer & Scheld)

Sonstiges

Flurstücksgrenze

Siedlungsfläche

Nachrichtlich

FFH FFH-Gebiet "Dill bis Herborn-Burg mit Zuflüssen"

lfd. Nr.	Datum	Name	Änderung
b	28.11.2024	EG	Anhang II - Art Groppe ergänzt
a	01.10.2021	AIH	Kohärenzmaßnahme - LRT 3260 ergänzt

Magistrat der Stadt Haiger

Plan Nr: N4.2-4b

Haiger, den

Projekt: **ENTWURFS- UND GENEHMIGUNGSPLANUNG Hochwasserrückhaltebecken Haiger Sechshelden**

Planbezeichnung: **Natura 2000-Ausnahmeprüfung Kohärenzmaßnahmen - LRT 3260 + Groppe**

Maßstab: 1 : 250

Projekt-Nr.: 12164-1
Bearb.: AIH
Gez.: JZ

Bearbeitet:
Niederlassung Speyer:
Landauer Straße 56
67346 Speyer
0721 / 86009-0

MODUS CONSULT Gerhold GmbH & Co. KG

Speyer, den 01.10.2021