
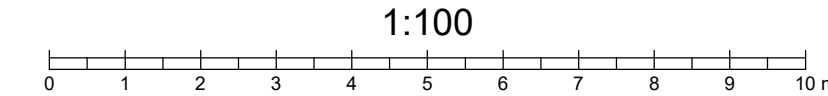


# Regelquerschnitt 3 (rechter Modaudeich) Rückverlegung Entwicklungsfläche Deich-km -0+830 bis -1+070

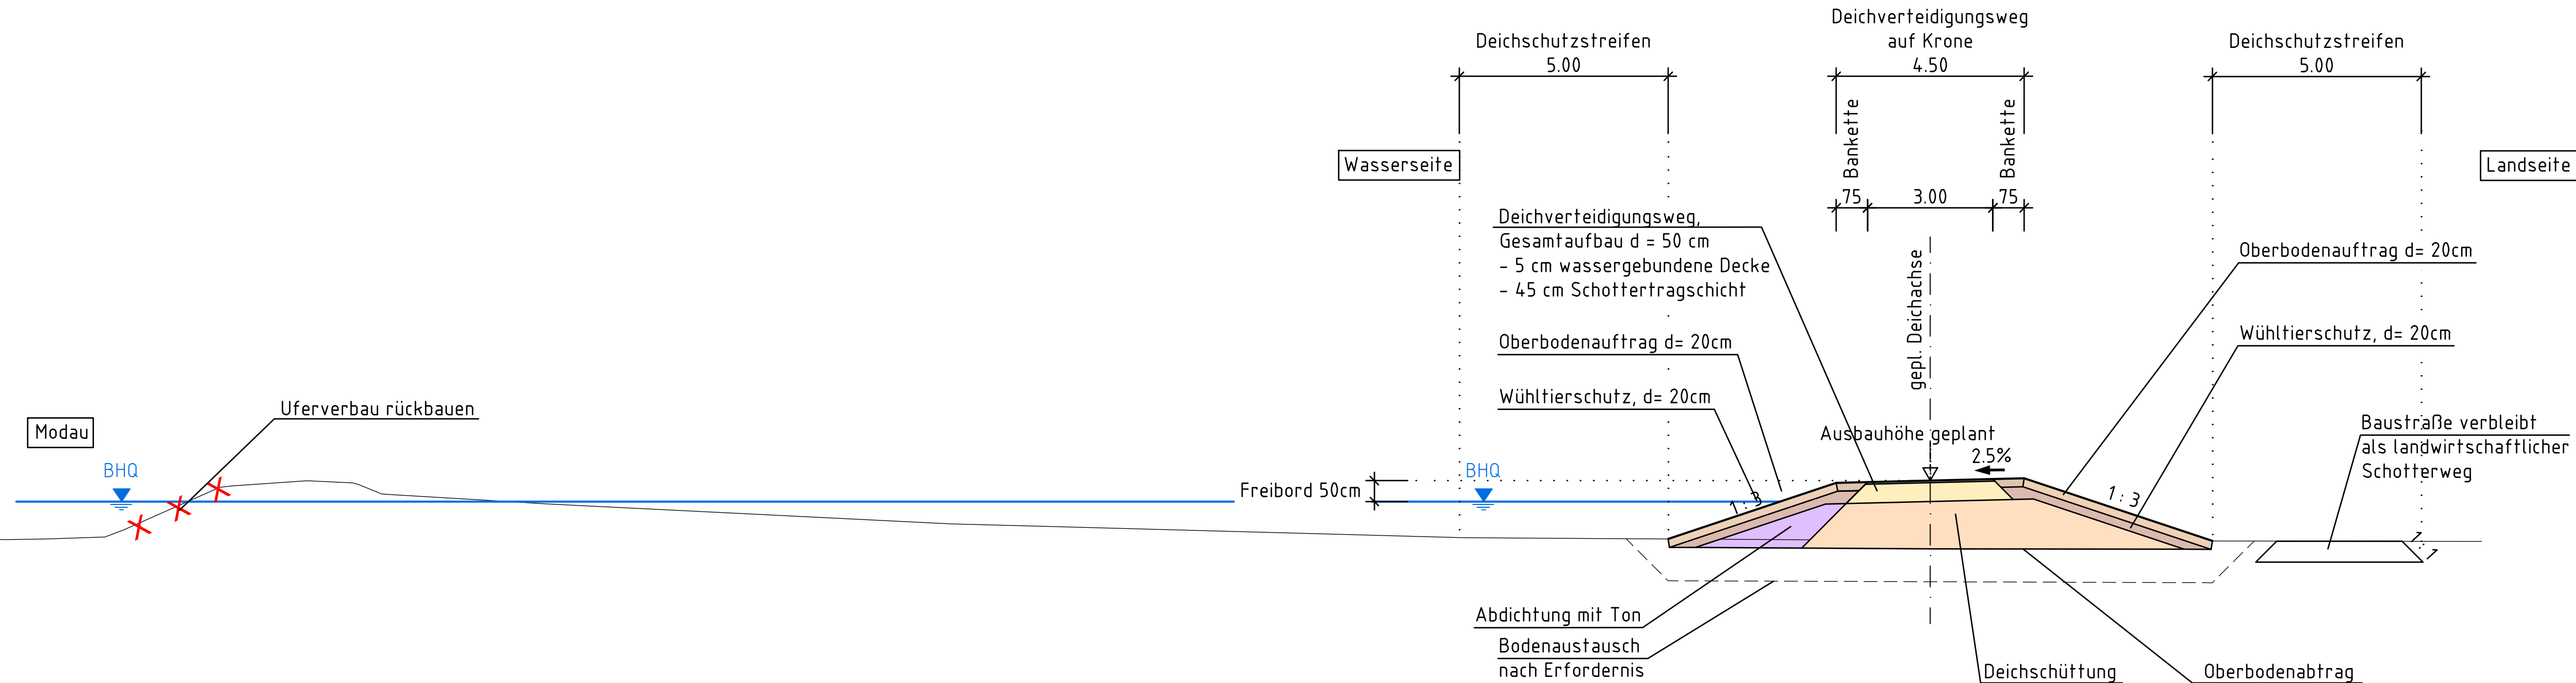

Diese Unterlage und ihr Inhalt sind unser geistiges Eigentum. Sie darf nicht ohne unsere schriftliche Genehmigung vervielfältigt, unbefugten Dritten zur Einsicht überlassen oder sonstwie mitgeteilt werden oder zu anderen Zwecken, als sie dem Empfänger anvertraut ist, benutzt werden. Sie ist auf Verlangen zurückzugeben.

Antragsteller **Wasserverband Modaugebiet**  
Neuwiesenweg 7  
64521 Groß-Gerau

Entwurfsverfasser **CDM Smith**  
CDM Smith SE  
Darmstädter Str. 63  
64404 Bickenbach  
tel: 06257 504-0  
fax: 06257 504-100  
rhein-main@cdmsmith.com  
www.cdmsmith.com

Projekt **Sanierung der kommunalen Rheinflügeldeiche an Modau und Fanggraben (Los 1)  
Entwurfsplanung**

Titel **Regelquerschnitt 3 (rechter Modaudeich),  
Rückverlegung Entwicklungsfläche  
Deich-km -0+830 bis -1+070**

DATUM Groß-Gerau, 15.05.2025 gez. Patrick Koch	DATUM Bickenbach, 15.05.2025 gez. ppa. Lothar Heuser
ANTRAGSTELLER	ENTWURFSVERFASSER

Gez.	Bearb.	Gepr.	Projekt-Nr.	Maßstab	Anlage
Okt. 2023	Okt. 2023	Okt. 2023	117837	1:100	4.1.3
Name wil	hap	wan	Bericht-Nr. 04		
Dateiname 117837-3-04-RQ.DWG					

Q:\117500-11799\117837\500 CAD\550 ENTWURFSPLANUNG\551 ARDA\117837-3-04-RQ.mel 4. Apr. 2025 01:32:1