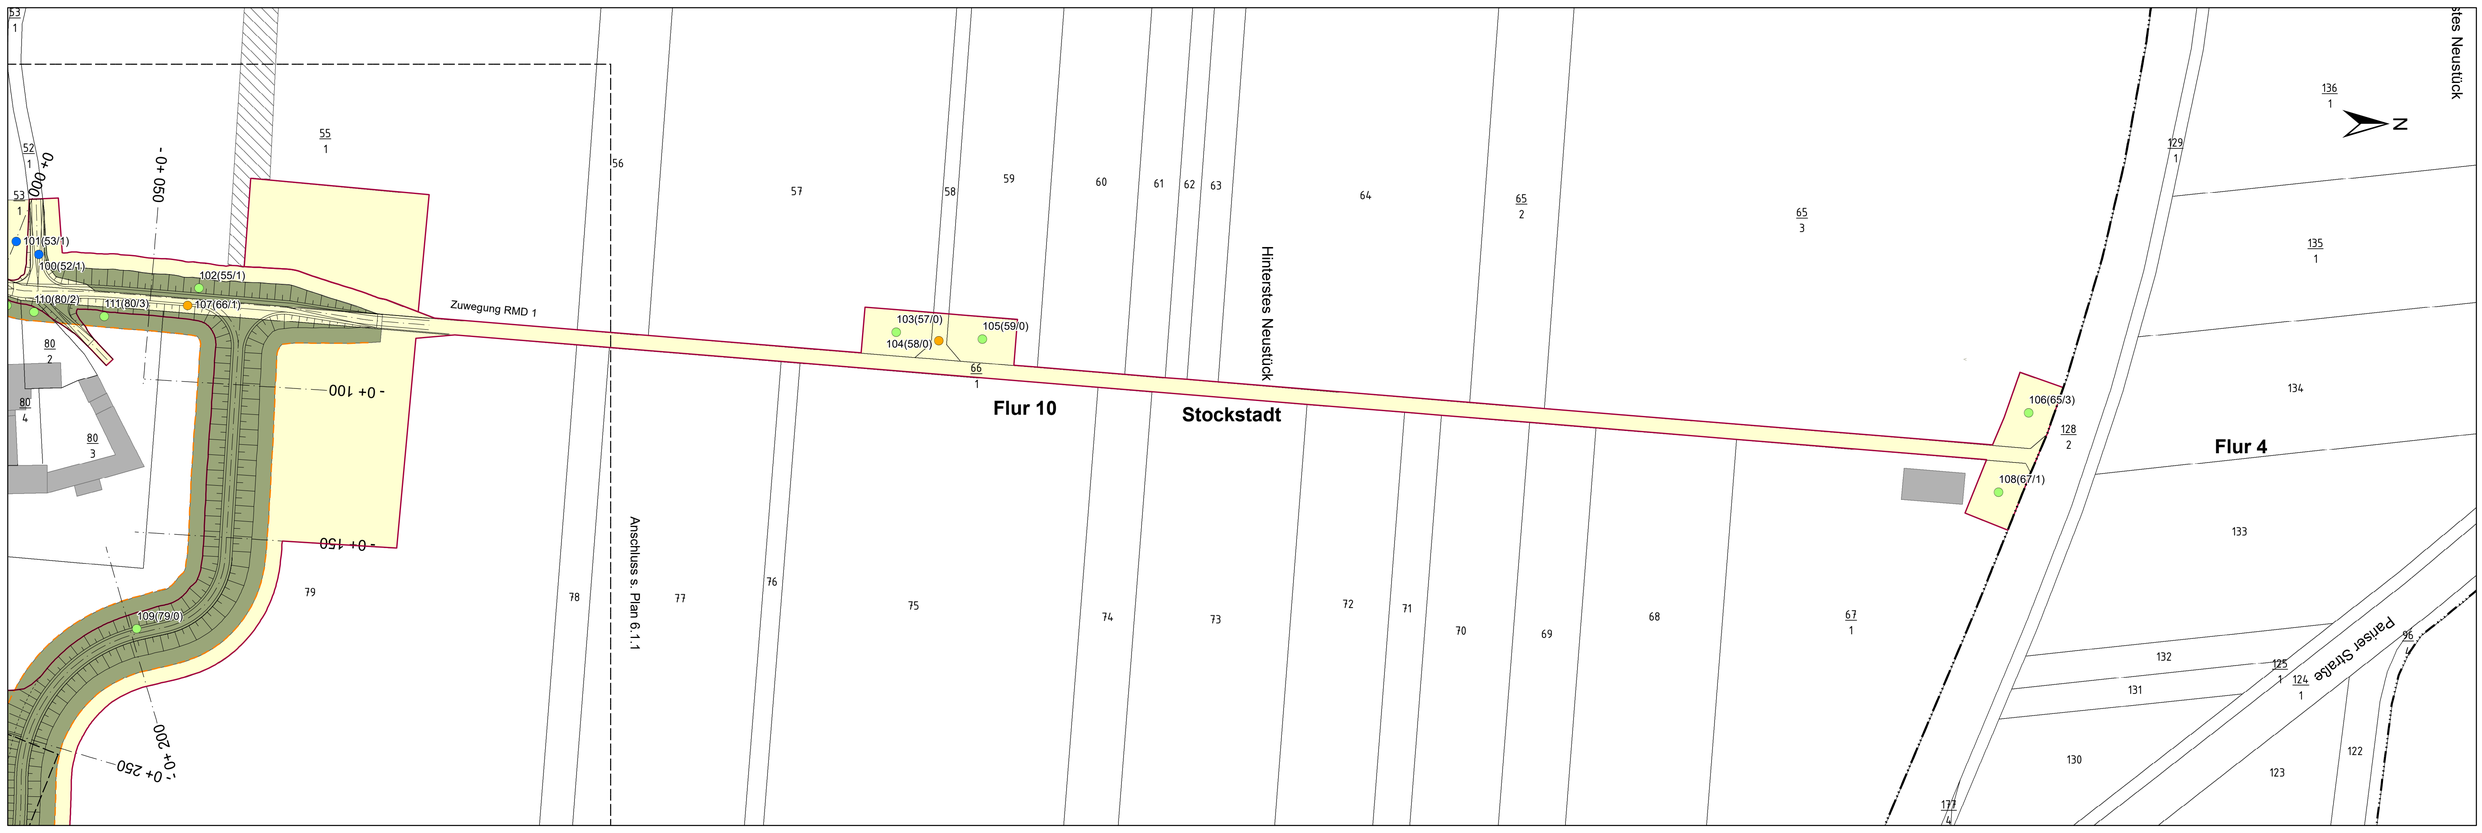

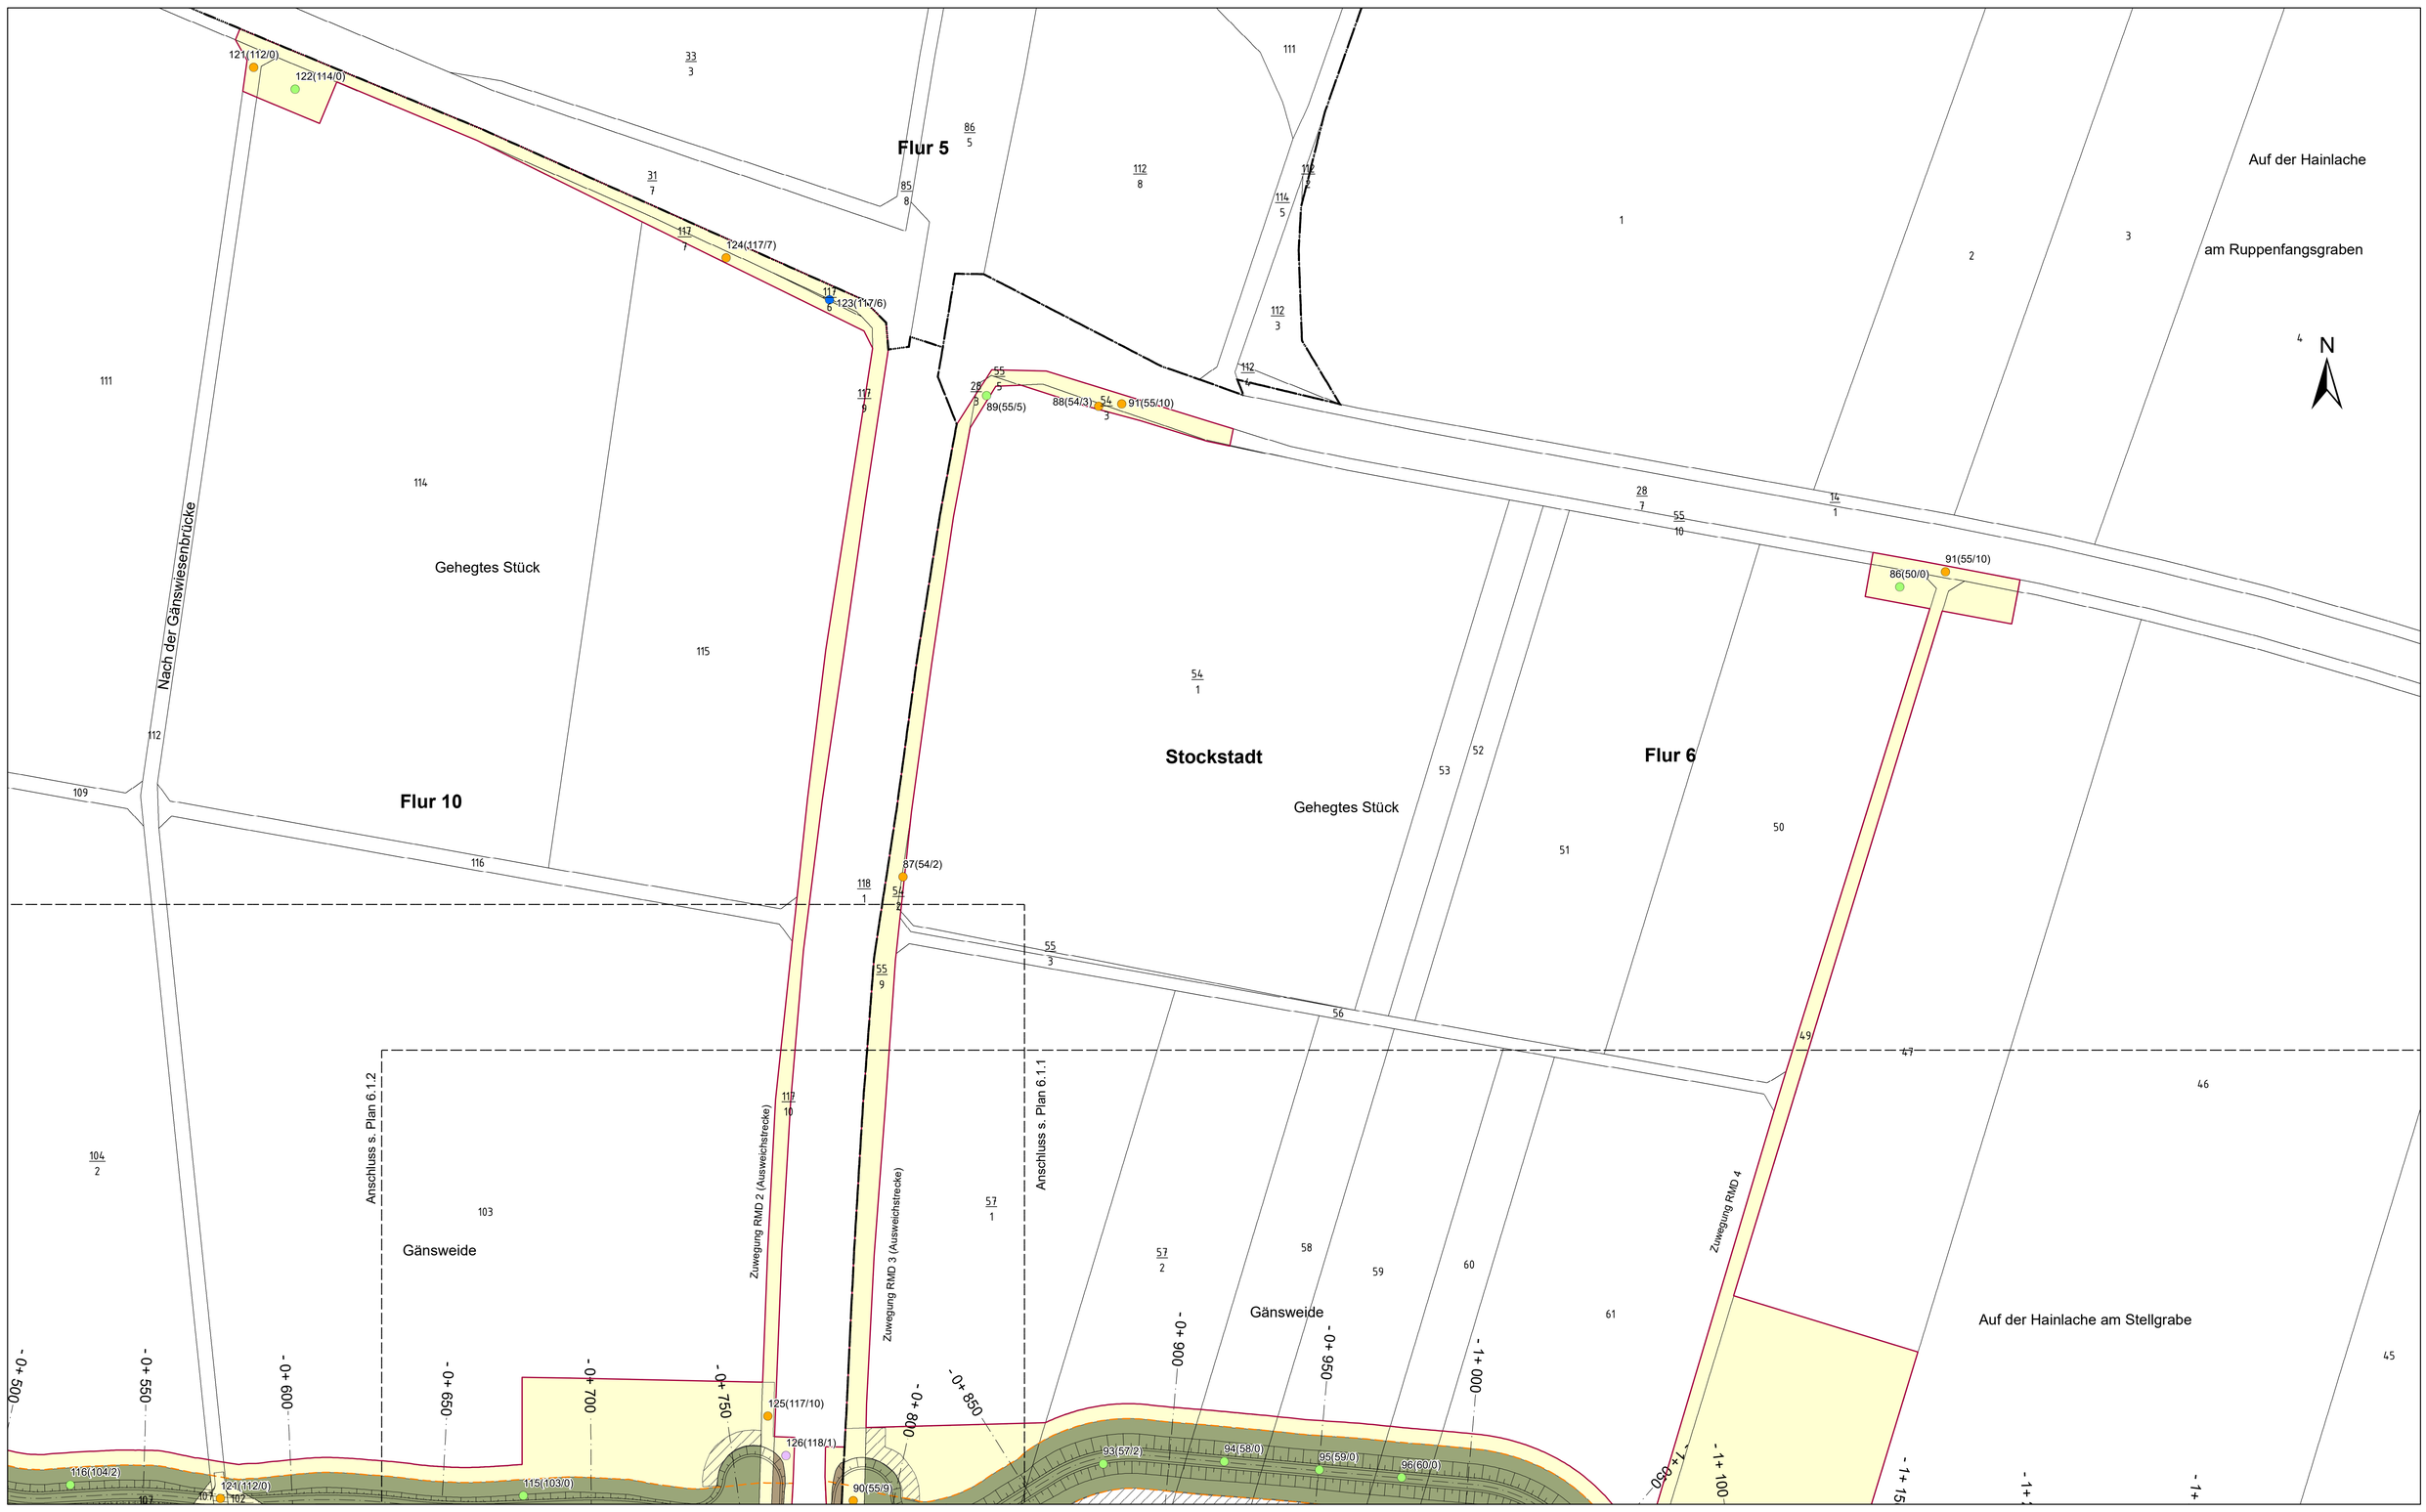

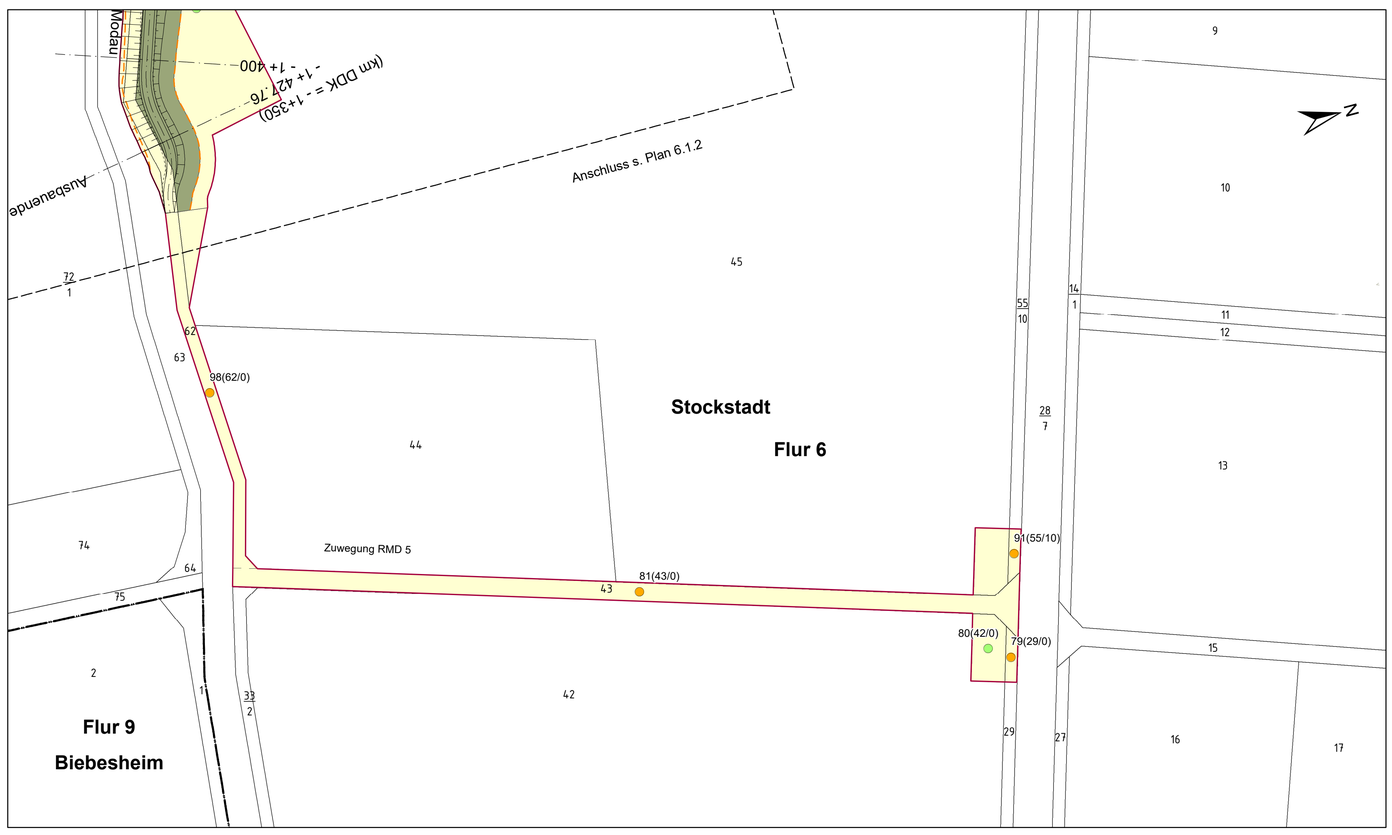

Legende

Bestand

- Flur 19 — Flur
- 14 — Flurstück

Planung

- Landseite — Böschung 1:3 — Deichkrone — Böschung 1:var. / 1:3 — Wasserseite
- - 0+ 450 — Stationierung Deich
- Baufeldgrenze / Arbeitsstreifen
- Deichschutzstreifen
- Fläche vorübergehende Nutzung
- zu erwerbende Fläche zur Weitergabe
- dingliche Sicherung
- zu erwerbende Fläche zur Weitergabe (LBP Maßnahme)

Eigentümer Zuordnung

- Privat
- Gemeinde
- Land Hessen
- Bund
- 82(45/0) lfd.Nr. (Flurstücksnr.)

0 25 50 100 Meter

Datengrundlage: Hessische Verwaltung für Bodenmanagement und Geoinformation

Wichtiger Hinweis!

Die Plandarstellung der Ver- und Entsorgungsanlagen ist nach bestem Wissen auf Grundlage von Bestandsplänen der Ver- und Entsorgungsträger erstellt (digitalisiert) worden. Gleichwohl ist die Möglichkeit einer Abweichung nicht ausgeschlossen. Um Gefahren und Schäden zu vermeiden, erfordern örtliche Arbeiten eine Abstimmung mit den entsprechenden Ver- und Entsorgungsträgern.

Geografischer Bezug	
Lagebezugssystem:	ETRS89/UTM
Höhenreferenzsystem: Höhenstatus:	Deutsches Haupthöhennetz (DHHN2016) NHN HST 170

Diese Unterlage und ihr Inhalt sind unser geistiges Eigentum. Sie darf nicht ohne unsere schriftliche Genehmigung vervielfältigt, unbefugten Dritten zur Einsicht überlassen oder sonstwie mitgeteilt werden oder zu anderen Zwecken, als sie dem Empfänger anvertraut ist, benutzt werden. Sie ist auf Verlangen zurückzugeben.

Antragsteller
Wasserverband Modaugebiet
Neuwiesenweg 7
64521 Groß-Gerau

Entwurfsverfasser
CDM Smith SE
Darmstädter Str. 63
64404 Bickenbach
tel: 06257 504-0
fax: 06257 504-100
rhein-main@cdmsmith.com
www.cdmsmith.com

Projekt: Sanierung der kommunalen Rheinflügeldeiche an Modau und Fanggraben (Los 1) Genehmigungsplanung

Titel: Lageplan Grunderwerb rechter Modaudeich Zuwegungen Baufeld

DATUM	DATUM
Groß-Gerau, 15.05.2025 gez. Patrick Koch	Bickenbach, 15.05.2025 gez. ppa. Lothar Heuser
ANTRAGSTELLER	ENTWURFSVERFASSER

	Gez.	Bearb.	Gepr.	Projekt-Nr.	Maßstab	Anlage
Datum	Okt. 2023	Okt. 2023	Okt. 2023	117837	1:1.000	6.1.3
Name	wil, ngy	hap	wan	Bericht-Nr. 04		
Dateiname	Anl_6_1_3_LP_RMD_LFD_Zuwegg_BF.mxd					