




Profil WEA2 - 1

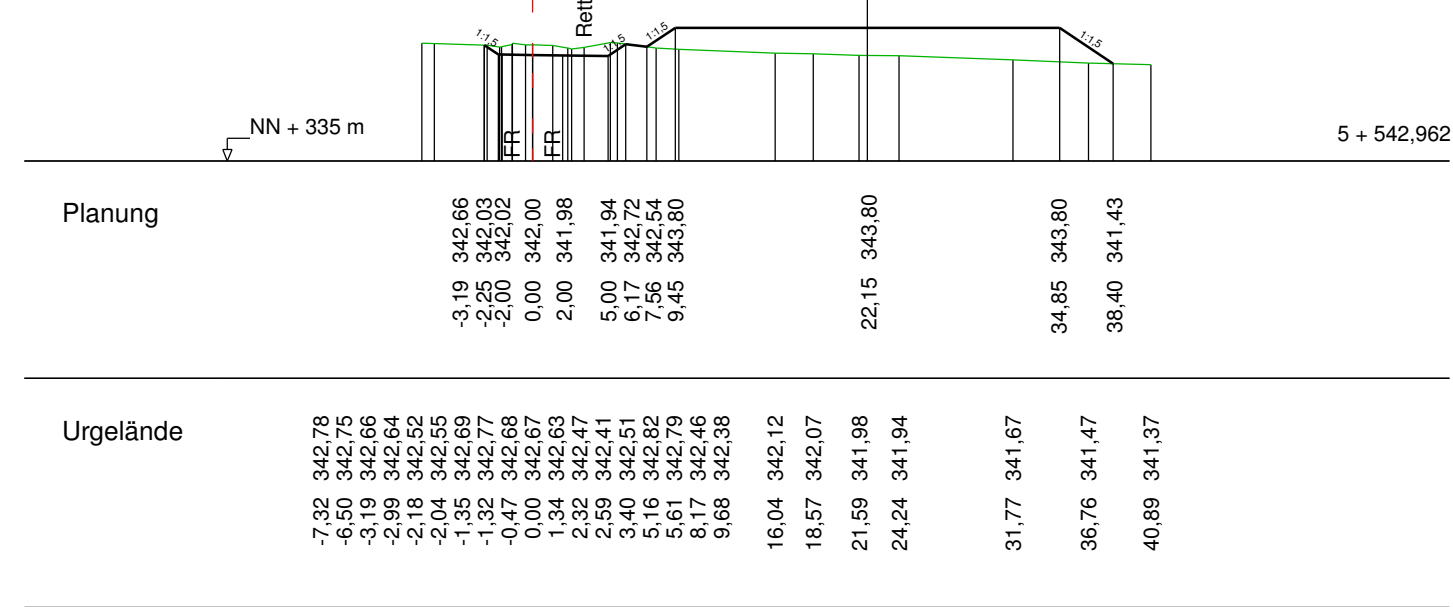


Profil WEA2 - 2

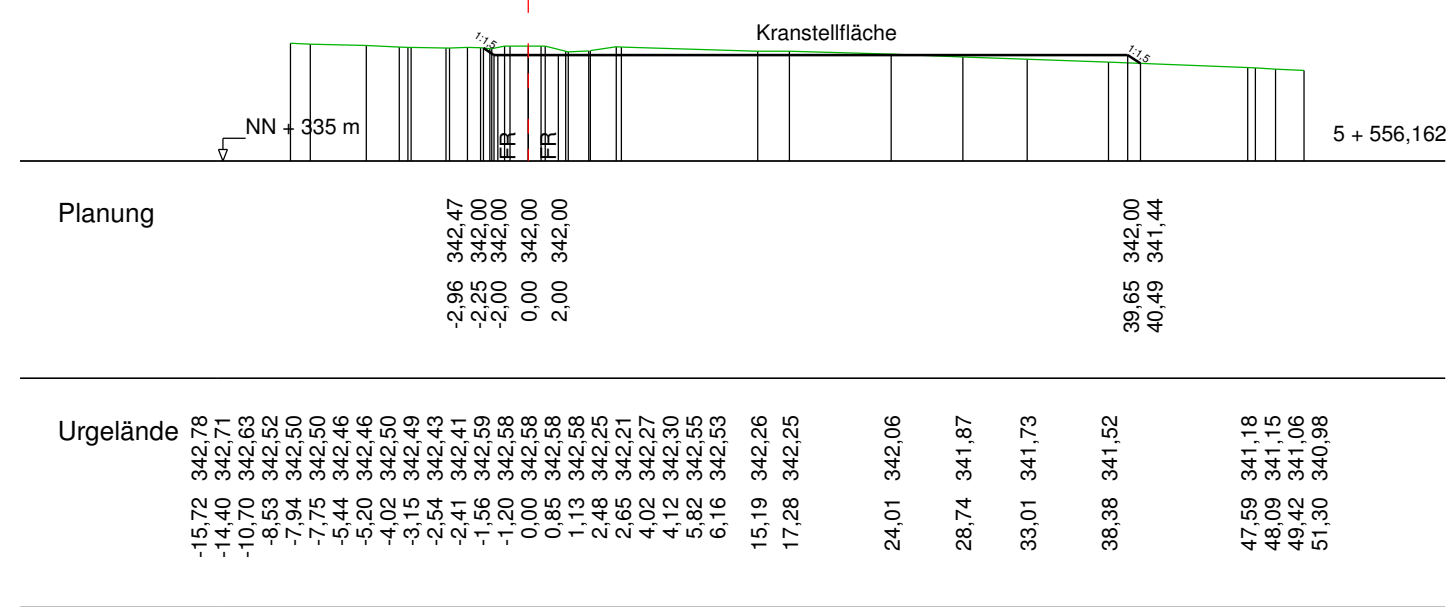


Profil WEA2 - 3

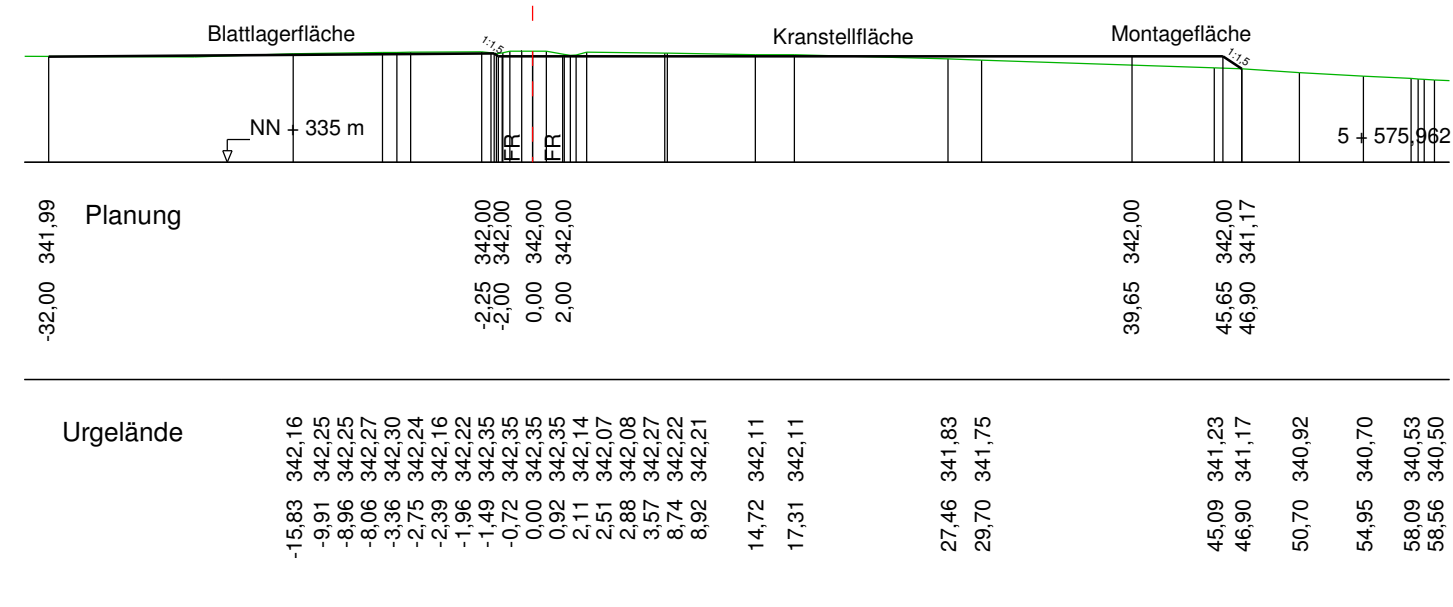


Profil WEA2 - 4

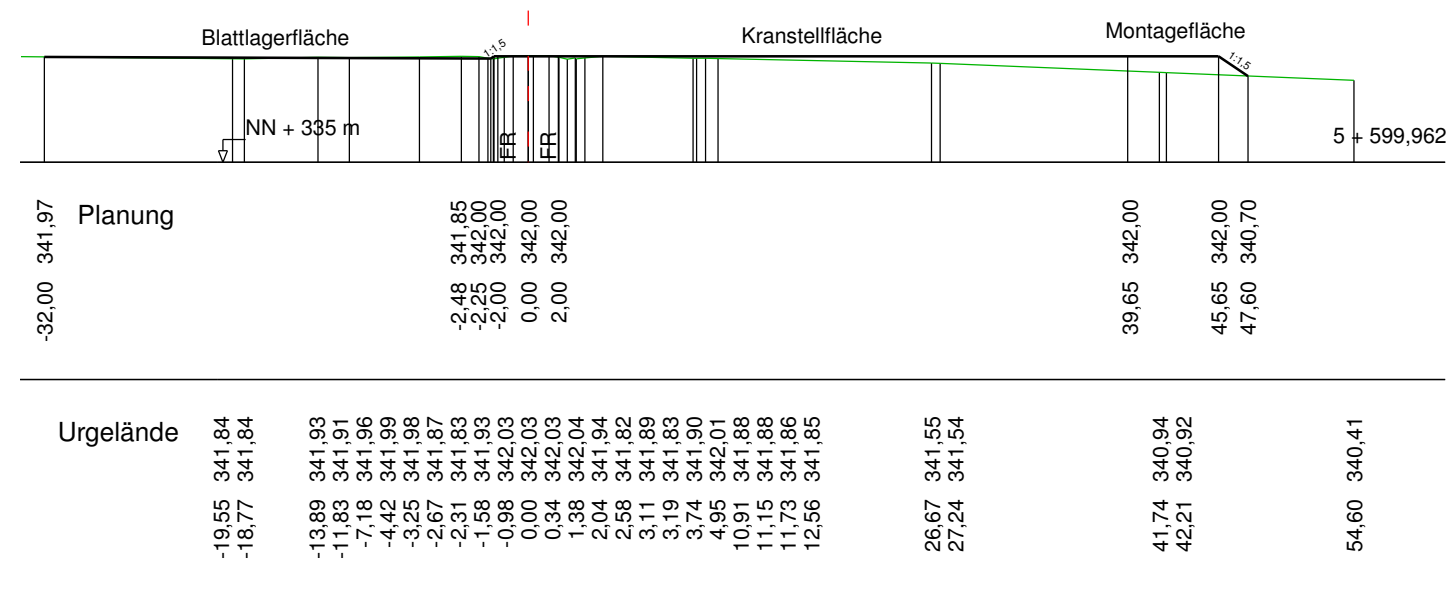

Profil WEA2 - 5

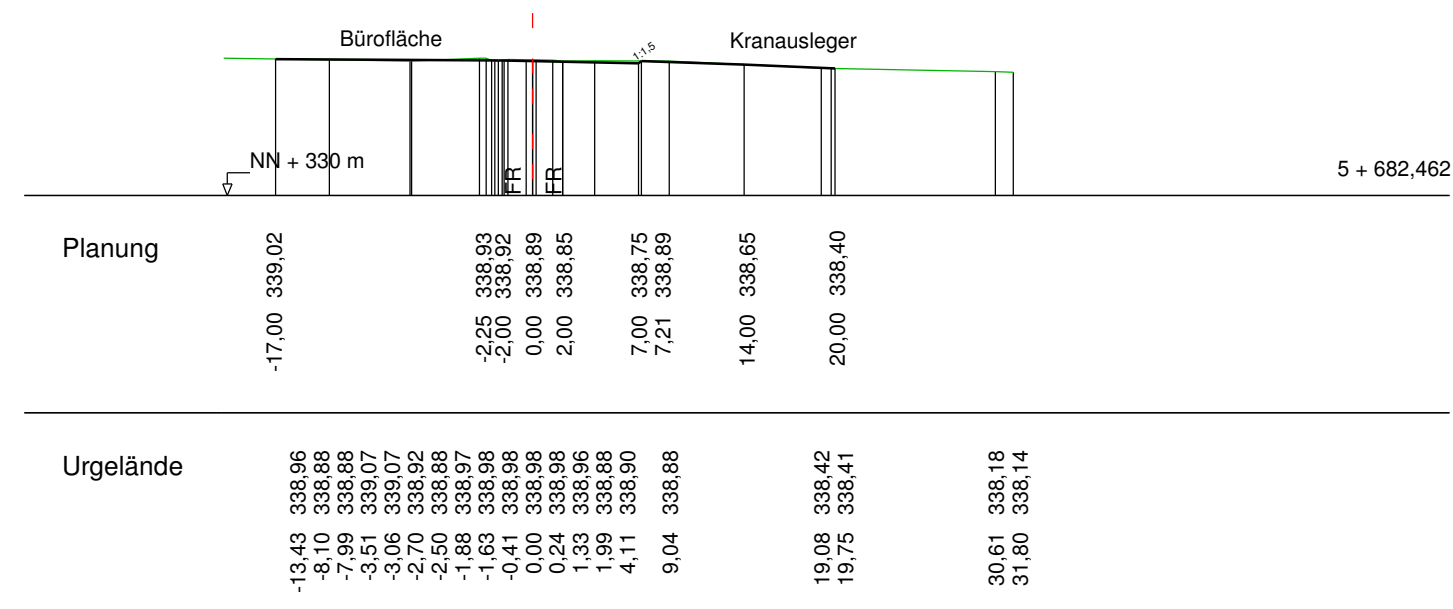

Profil WEA2 - 6

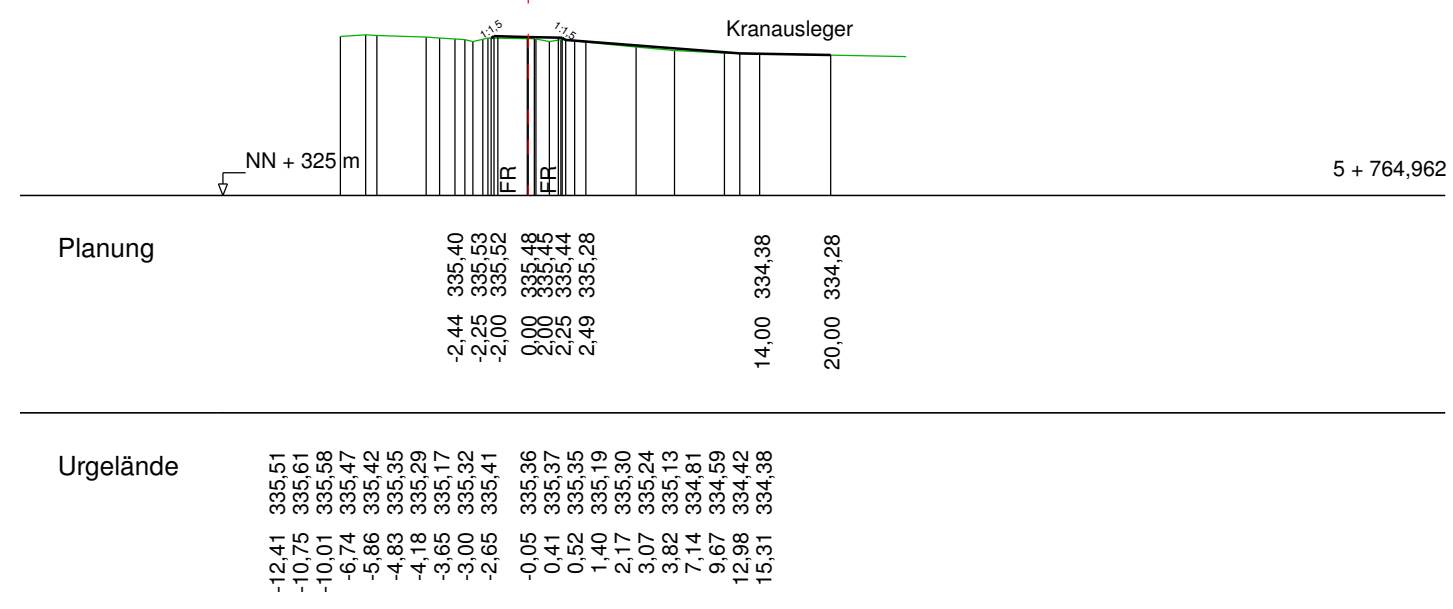

Grundlage Urgelände: Geländeaufnahme vom Jan./Mai/Sept. 2016
Grundlage Planung: Spezifikation - Zuwegung und Kranstellfläche
Anlagentyp: N149 / 4x00 / TCS 164
Hersteller Nordex, Revision 02 / 28.06.2017

Nr.	Art der Änderung	Datum	Zeichen
Bauherr: EAM Natur GmbH Maibachstraße 7 35683 Dillenburg		Unterlage / Blatt-Nr.: Profile - WEA 2 Blatt WEA2 - 2	
Geschb.Nr. 150927		Maßstab: 1:500 / 500	
Windpark Schwalmstadt Zuwegung und Standorte Profile zum BImSchG-Antrag Standort WEA 2 - Profil WEA 2-1 bis Profil WEA 2-6			
bearbeitet: 06.09.2018 Bendler	gezeichnet: 06.09.2018 Bendler		
 Vermessungsbüro Jörg Mothes Öffentlich bestellter Vermessungsingenieur Braunfelser Straße 2, 35619 Braunfels Tel: 06442 - 9545 0 Fax: 06442-9545 10 E-Mail: info@joerg-mothes.de www.joerg-mothes.de			