

Auf- und Abtragsplan

Maßstab: 1:500 Geschb. Nr.: 150927

Gemeinde: Schwalmstadt
 Gemarkung: Rommershausen
 Flur: 10
 Flurstücksnummer: 2/1

Bauvorhaben:



Windpark Schwalmstadt

Höhen im: NN-System (GPS(GNSS))

Bezugshorizont: Hz1 Urgelände

Rechenhorizont: Hz2 Baugrube 1

- Abtragsfläche
- Auftragsfläche
- Neutralefläche
- Höhendifferenzlinie

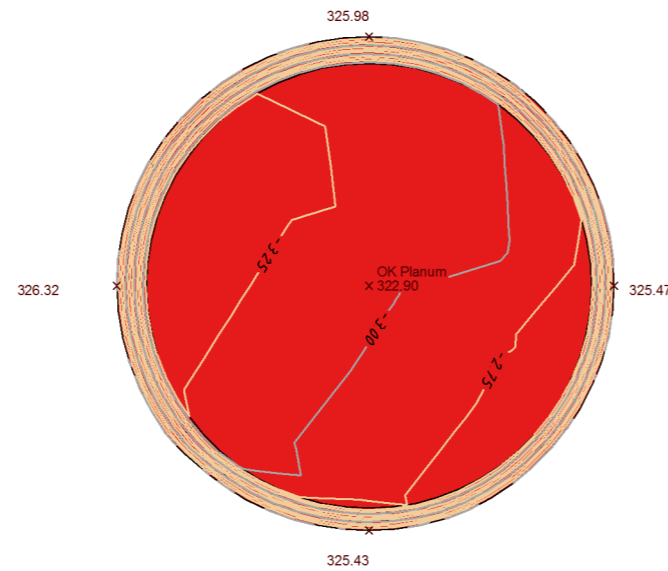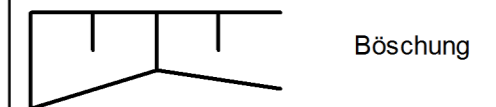

Vervielfältigung – mit Ausnahme für eigene, nicht- gew erbliche Zwecke - nicht gestattet. (§ 17 Abs. 2, § 22 des Hessischen Vermessungsgesetzes vom 02.10.2010 - GVBl.S. 453)

VERMESSUNG
 Vermessungsbüro Dipl. Ing. Jörg Mathes
 Braunfelder Straße 2
 35619 Braunfels
 Tel: 06442-9545 0 Fax: 9545 10
 mail: info@joerg-mathes.de
www.joerg-mathes.de

berechnet: Achtner
 gezeichnet: Achtner

Braunfels, den 02.10.2018