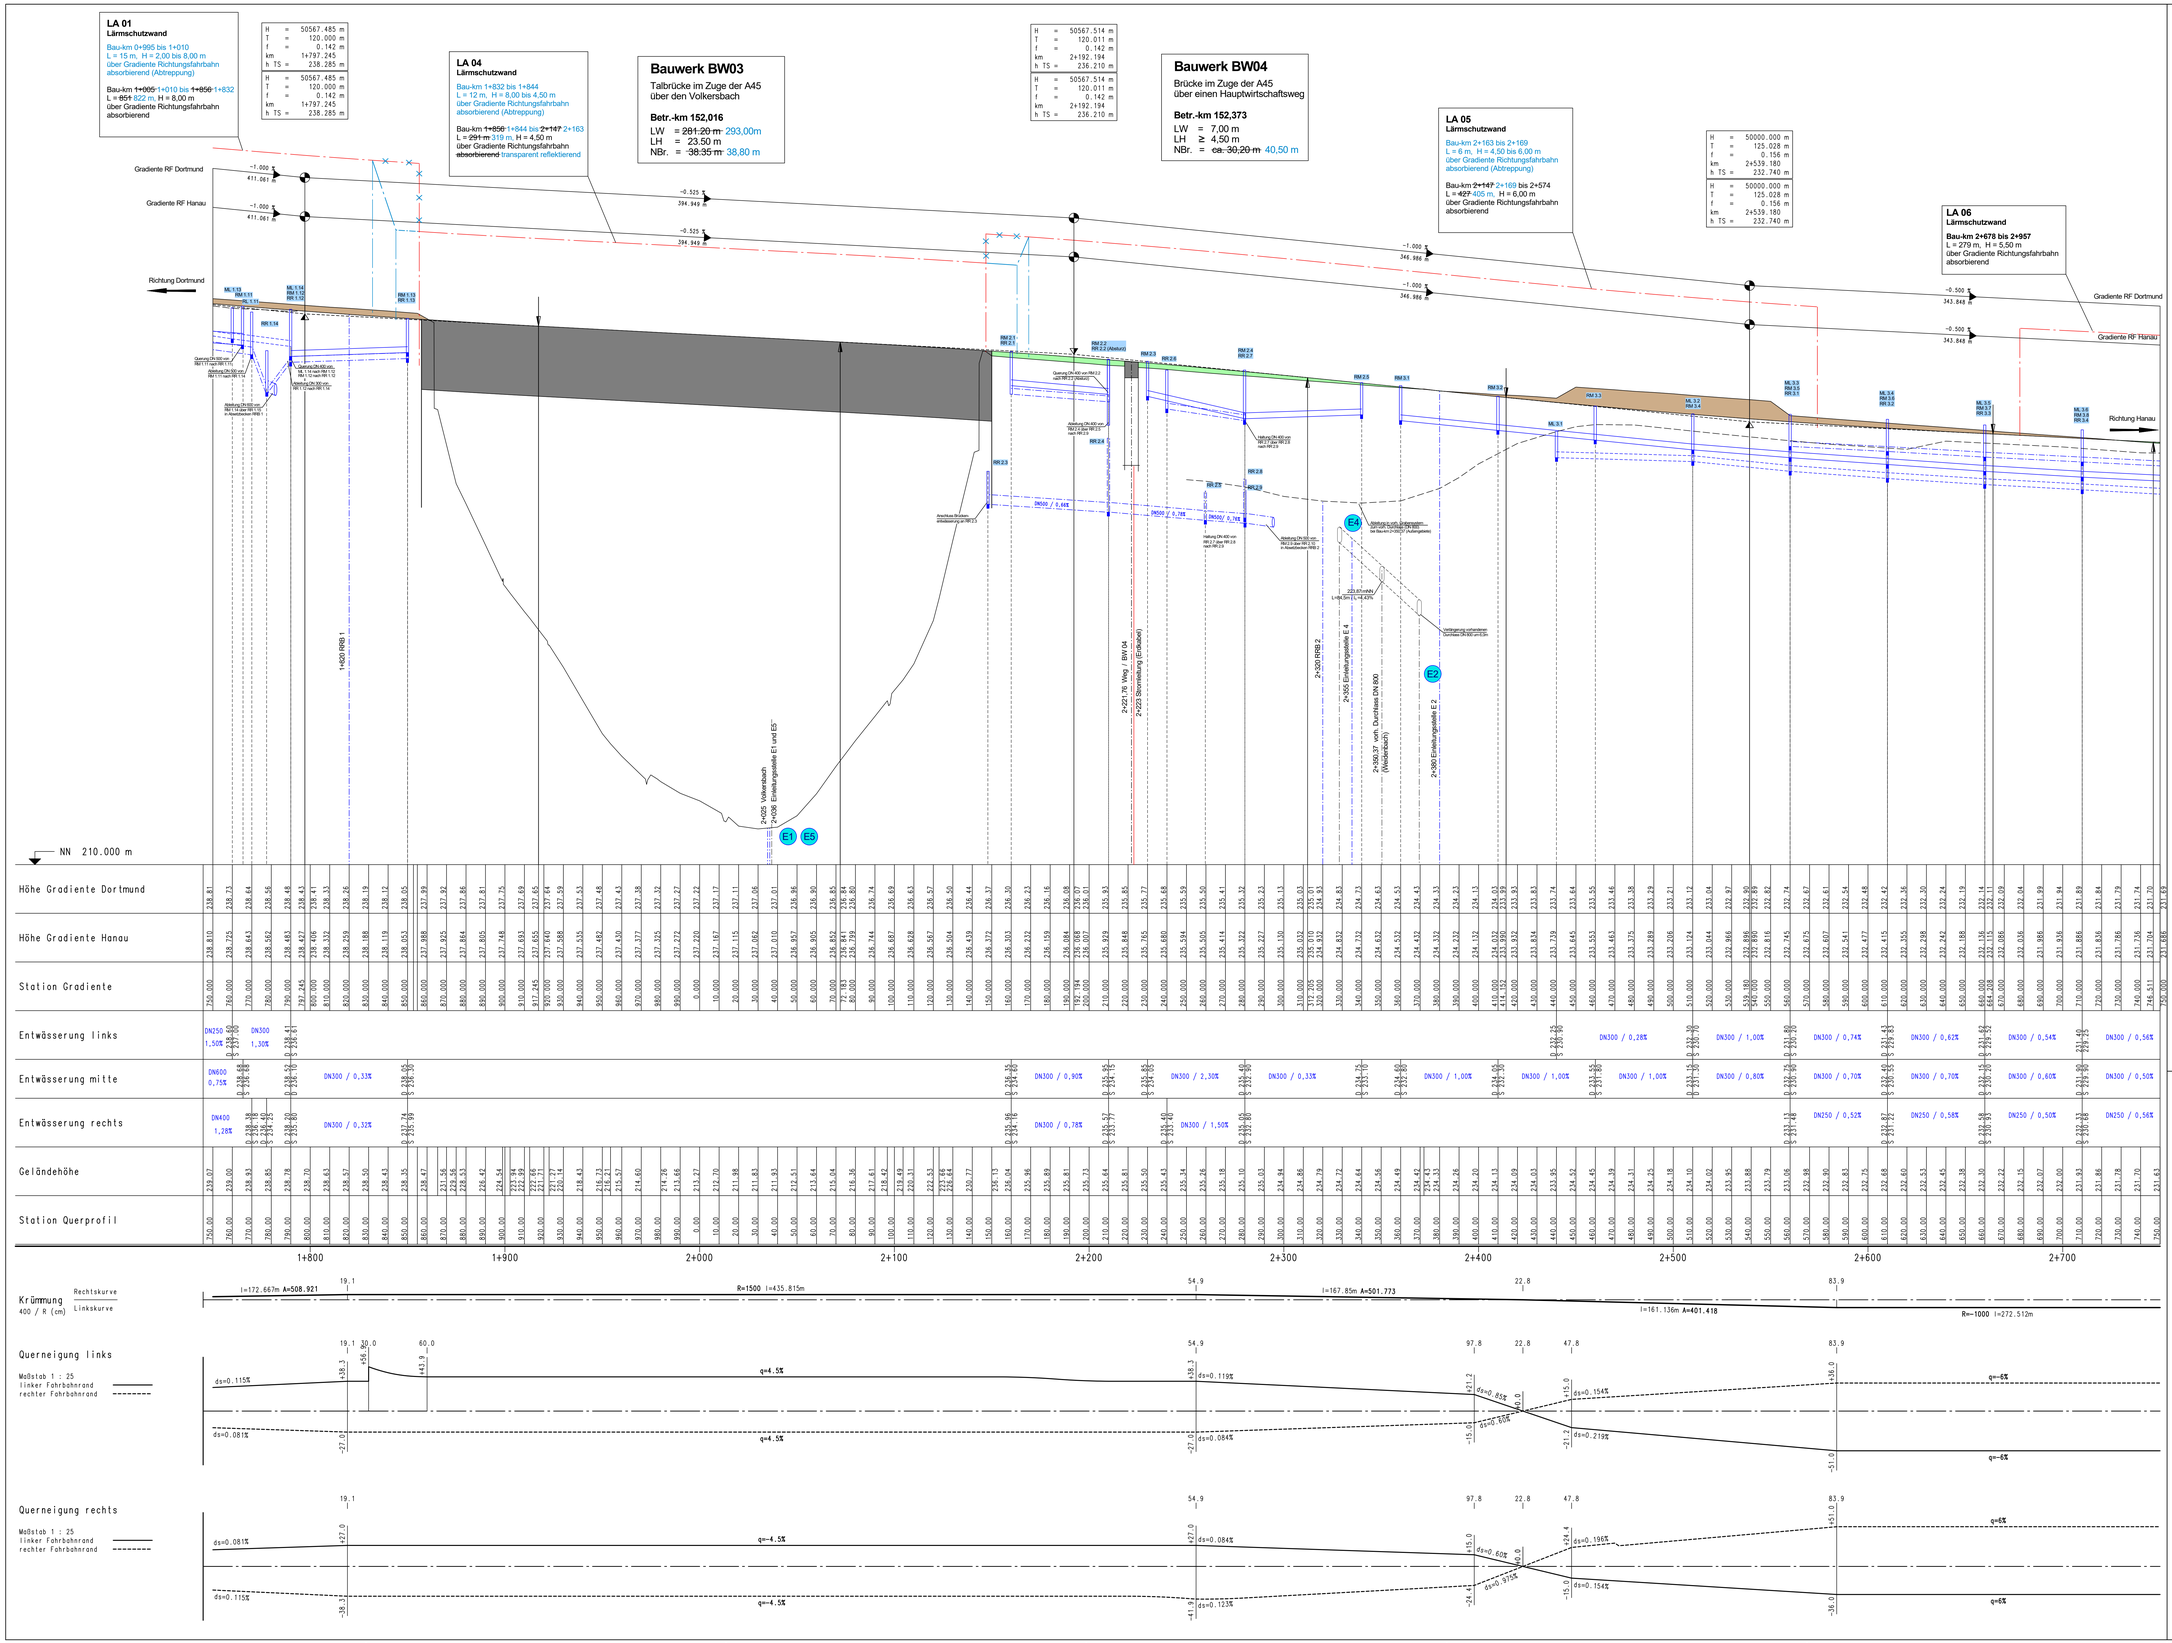

ZEICHENERKLÄRUNG

- Gradientenhochpunkt
- Gradiententiefpunkt
- Ausrundungsbeginn Wanne / Ausrundungsende Kuppe
- Damm
- Einschnitt
- Neigungsbrechpunkt mit Angabe von: Ausrundungshalbmesser, Tangentenlänge, Stichhöhe, Bau-km, Höhe Tangentenschnittpunkt
- Längsneigung und Abstand zum nächsten Neigungsbrechpunkt
- Graben/Mulde links
- Graben/Mulde rechts
- Rohrleitung mit Angabe der Dimension, des Materials und der Längsneigung: links, rechts, mitte
- Schacht links
- Schacht mitte
- Schacht rechts
- Schacht links u. mitte
- Schacht mitte u. rechts

Lärmschutz

- Lärmschutzwand links
- Lärmschutzwand rechts

1. Planänderung in blau

Lagebezugssystem ETRS89 mit UTM-Koordinatenwerten

1 2 3

Nr.	Art der Änderung	Datum	Zeichen
a	Anpassung Bauwerksdaten BW 03 und BW 04	13.02.2018	V. Seibert
a	Anpassung Lärmschutzwand LA 01, LA 04 und LA 05	13.02.2018	V. Seibert

Auftragnehmer/Planverfasser:
Büro für Ingenieur- und Umweltplanung
Ingenieurbüro Seibert Plan GmbH
Nobisstrasse 6, 37627 Hachenburg
Telefon 02662 / 94 668 93
Telefax 02662 / 94 81 75
E-mail: info@seibert-plan.de
Büro für Ingenieur- und Umweltplanung

	Datum	Zeichen
bearbeitet:	März. 2017	V. Seibert
gezeichnet:	März. 2017	V. Seibert
geprüft:	März. 2017	V. Seibert, Dipl.-Ing

Hessen Mobil
Straßen- und Verkehrsmanagement
HESSEN

	Datum	Zeichen
bearbeitet:		
gezeichnet:		
geprüft:	März. 2017	G. Becker

FESTSTELLUNGSENTWURF

Straße: A 45

Unterlage / Blatt-Nr.: 6 / 2 a

Höhenplan A 45

Beginn: zw. NK 5315 023 u. NK 5316 029 Betr.-km 151,112
Ende: zw. NK 5315 023 u. NK 5316 029 Betr.-km 153,703

Hessen ID: 20852

Maßstab: 1 : 1.000 / 100

Ersatzneubau der Talbrücke Volkersbach mit sechsstreifigem Ausbau

1. Planänderung

von Betr.-km 151,112 bis Betr.-km 153,703
von Bau-km 0+960 bis Bau-km 3+550

Aufgestellt:
Dillenburg, den 06.03.2018
Hessen Mobil
-Dezernat A 45-

gez. Gräb
Dezernent

26.02.2018