


7	Lkw	65	63	8	Lkw	65	62	9	Lkw	65	62	10	Lkw	65	62	11	Lkw	65	62	12	Lkw	65	60	13	Lkw	65	60	14	Lkw	65	60
---	-----	----	----	---	-----	----	----	---	-----	----	----	----	-----	----	----	----	-----	----	----	----	-----	----	----	----	-----	----	----	----	-----	----	----

7	Lkw	65	63	8	Lkw	65	63	9	Lkw	65	63	10	Lkw	65	62	11	Lkw	65	62	12	Lkw	65	61	13	Lkw	65	60	14	Lkw	65	60
---	-----	----	----	---	-----	----	----	---	-----	----	----	----	-----	----	----	----	-----	----	----	----	-----	----	----	----	-----	----	----	----	-----	----	----

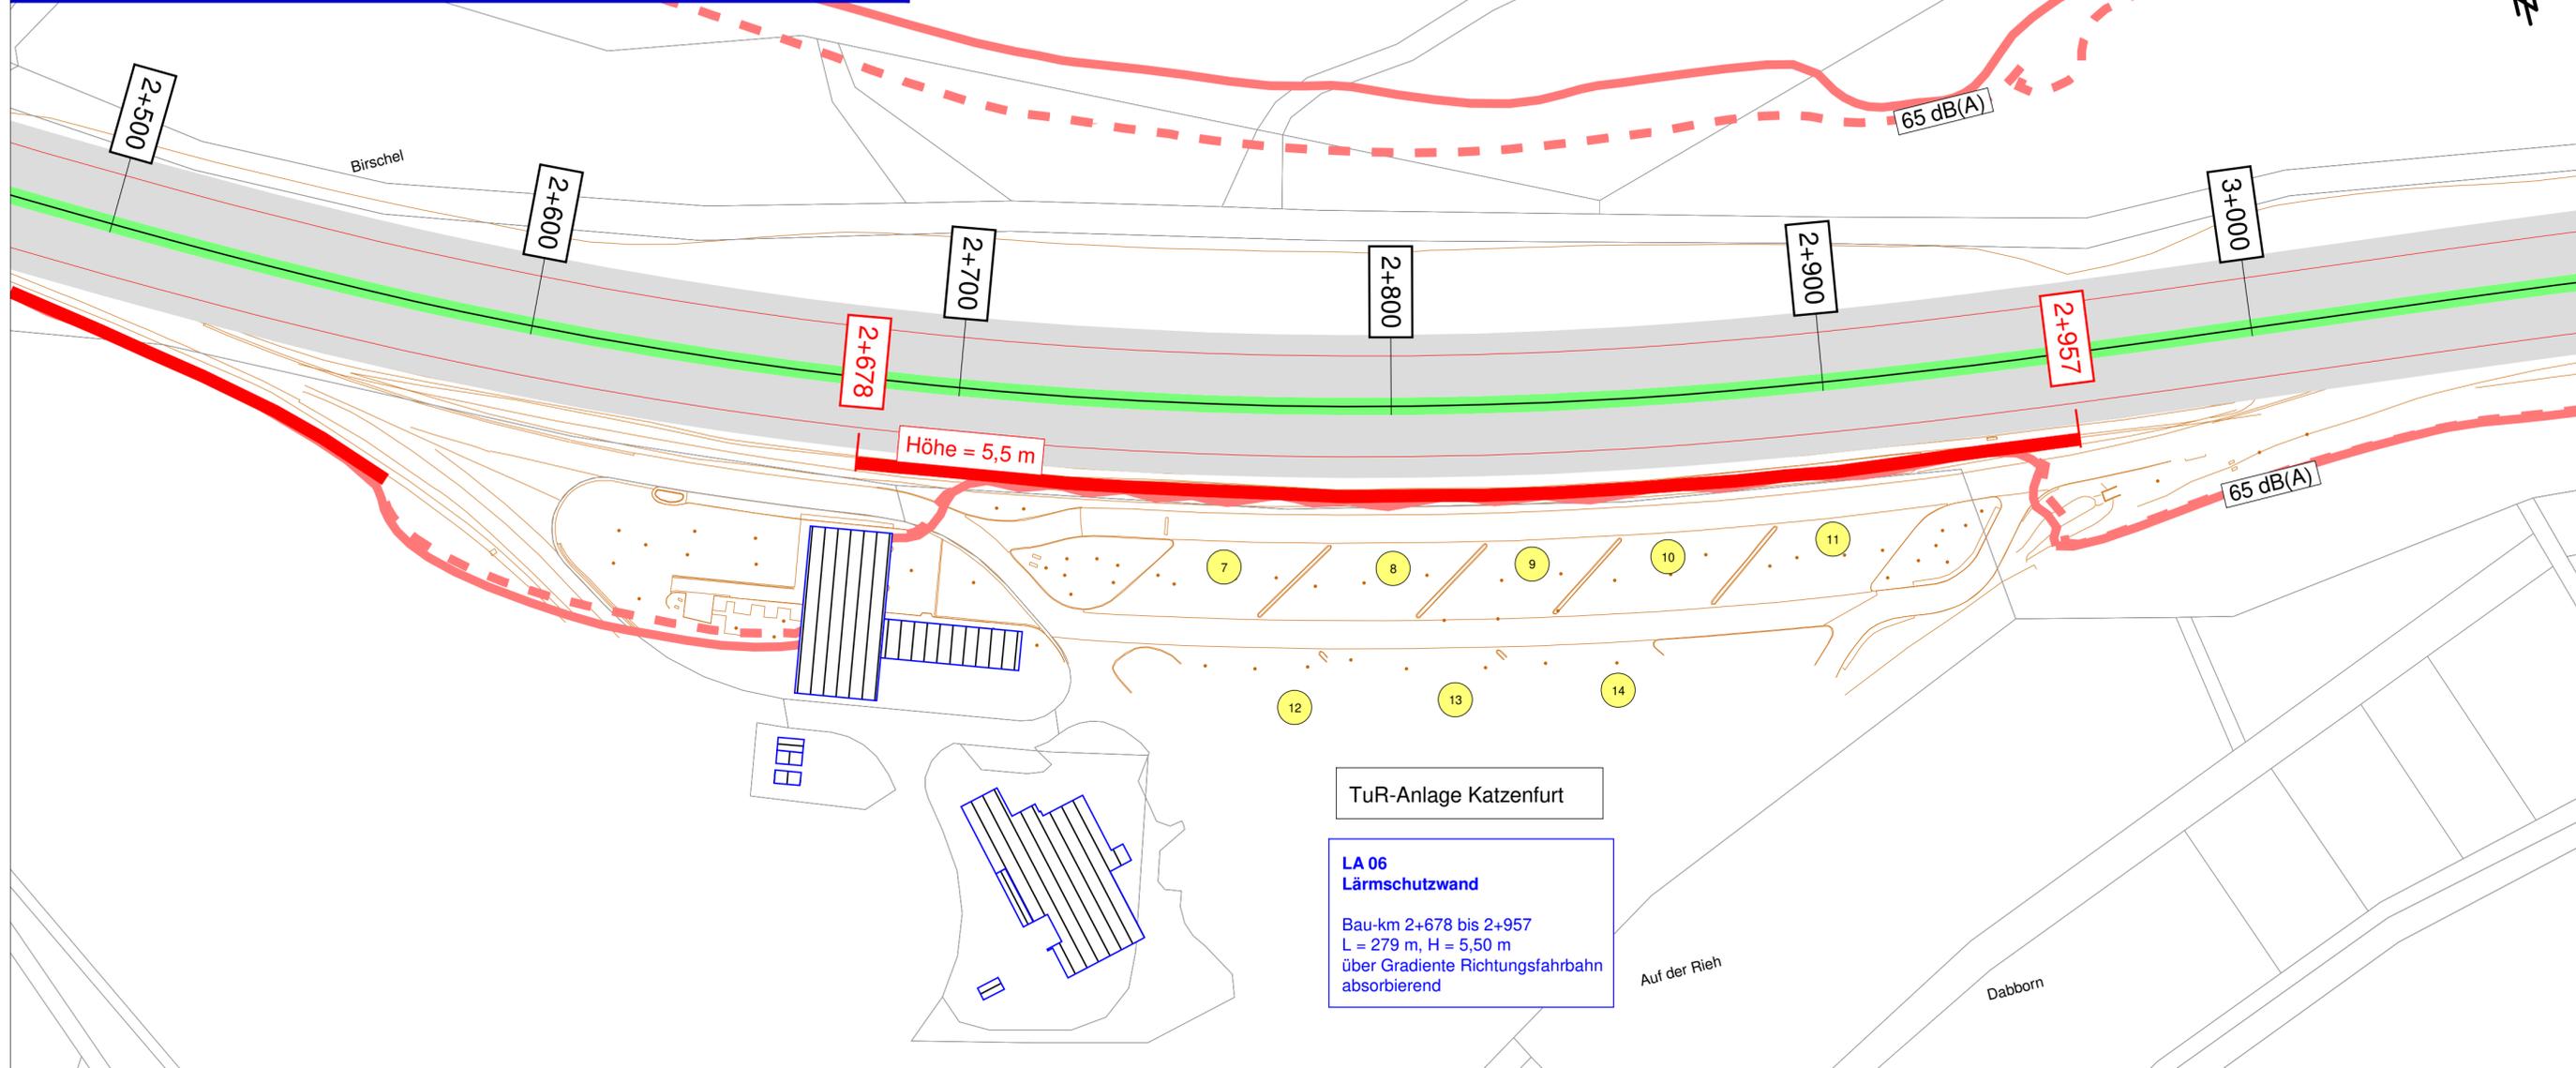

### Zeichenerklärung

- Straßenachse
- Emissionslinie
- Oberfläche
- Mittelstreifen
- Brücke
- Bestandsdaten Vermessung
- geplante Schallschutzwand

### Pegeltabellen

- 3 Objekt-Nr. (Immissionsort) ohne Grenzwertüberschreitung
- 4 Objekt-Nr. (Immissionsort) mit Grenzwertüberschreitung
- WAL Pegeltabellen
- Nutzung: LKW-Stellplatz / Auslösewert 65 dB(A)

### Isophone in 3,0 m Höhe über Gelände Nachtzeitraum (alt)

--- = 65dB(A) Isophone Nacht (Auslösewert)

### Isophone in 3,0 m Höhe über Gelände Nachtzeitraum (neu)

— = 65dB(A) Isophone Nacht (Auslösewert)

TuR-Anlage Katzenfurt

**LA 06**  
Lärmschutzwand  
Bau-km 2+678 bis 2+957  
L = 279 m, H = 5,50 m  
über Gradiente Richtungsfahrbahn  
absorbierend

a	Aktualisierung Berechnungsergebnisse mit Verkehrsprognose 2030, Jan. 2018	23.02.2018	Olbrich
Nr.	Art der Änderung	Datum	Zeichen

Auftragnehmer/Planverfasser:

**EIBS** Entwurfs- und Ingenieurbüro  
Straßenwesen GmbH  
Bernhardstraße 92, 01187 Dresden, Tel. (0351) 46610  
Dresden, den 17.03.2017

bearbeitet:	03/2017	Rei
gezeichnet:	03/2017	Rei
geprüft:	03/2017	i.P. O.S.

Hessen Mobil  
Straßen- und Verkehrsmanagement HESSEN

bearbeitet:		Datum	Zeichen
gezeichnet:			
geprüft:	März 2017		G. Becker

## FESTSTELLUNGSENTWURF

Straße: A 45	Unterlage / Blatt-Nr.: 7 / 5a
Beginn: zw. NK 5315 023 u. NK 5316 029, Strecken-km 151,112	Lageplan der Immissionsschutzmaßnahmen
Ende: zw. NK 5315 023 u. NK 5316 029, Strecken-km 153,703	Berechnungspunkte
Hessen ID: 20852	Maßstab: 1 : 1.000

**Ersatzneubau der Talbrücke Volkersbach mit sechsstreifigem Ausbau**  
1. Planänderung  
von Betr.-km 151,112 bis Betr.-km 153,703  
von Bau-km 0+960 bis Bau-km 3+550

**Aufgestellt:**  
Dillenburg, den 06.03.2018  
Hessen Mobil  
- Dezernat A 45 -

gez. Gräß  
Dezernent