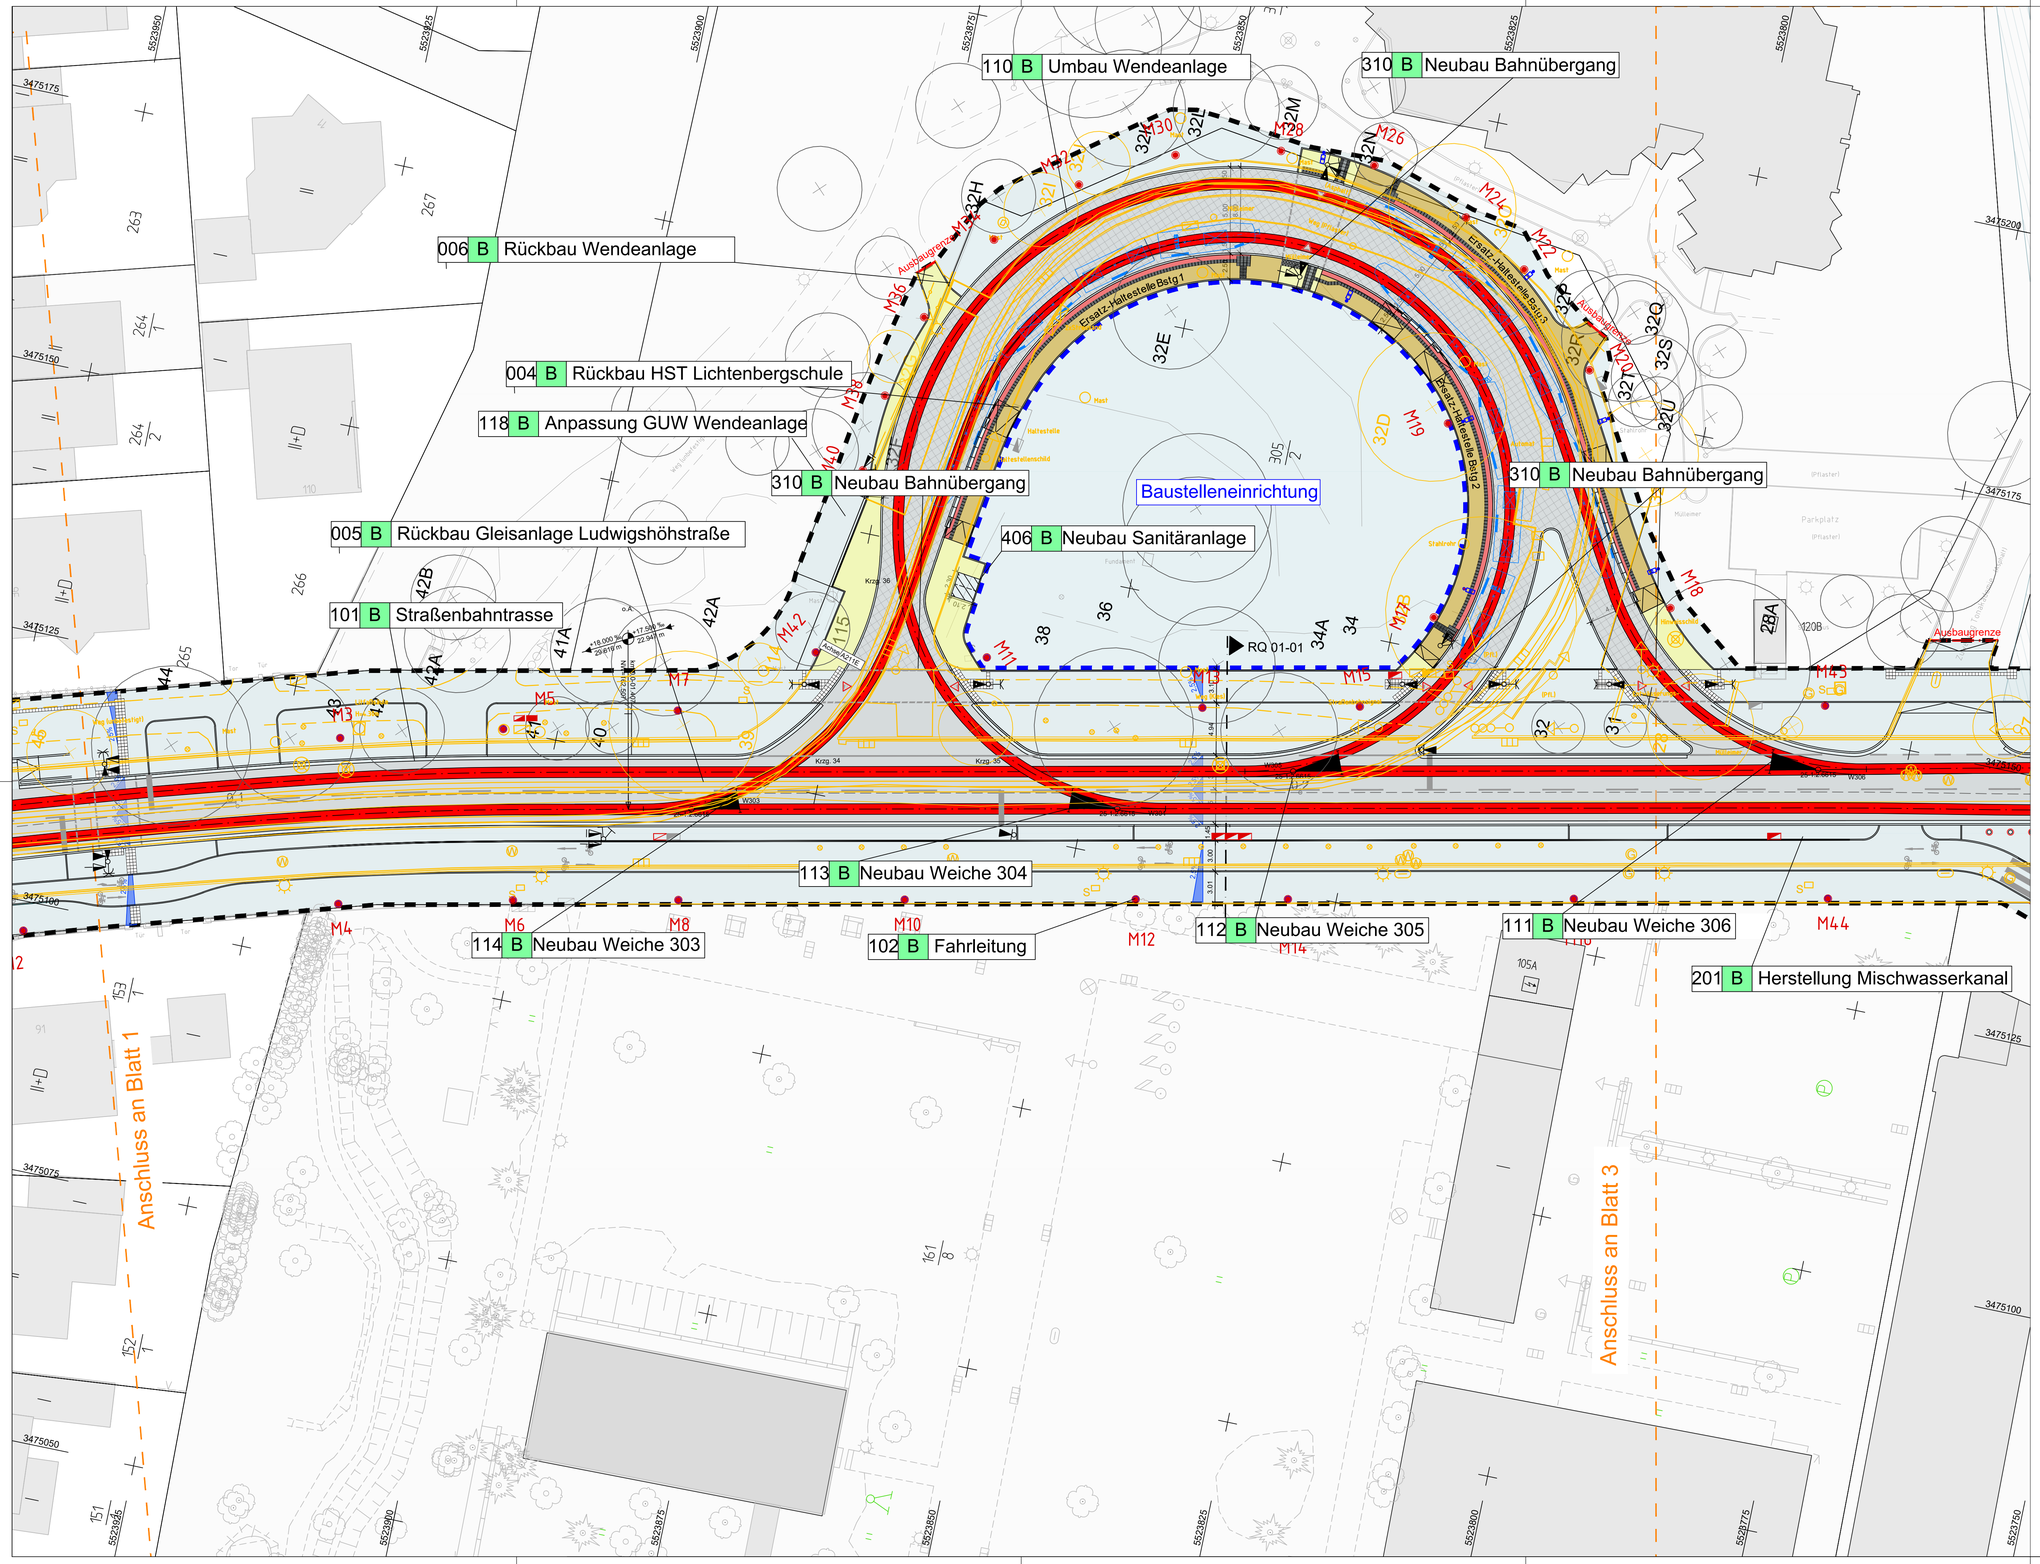

Legende Planung

- Schottergleis
- Asphaltgleis
- Pflastergleis
- Grüngleis
- Bahnsteig
- Gehweg
- Radweg
- Gehweg, Radverkehr frei
- Grundstückszufahrten
- Rückbau / Abbruch
- Fahrbahn
- Mulde
- Damm
- Einschnitt
- Parkplatz
- Grünfläche
- Stützwand
- Fremdplanung (nachrichtlich)
- Grenze Bebauungsplan
- Anpassungsflächen bzw. vorübergehende Inanspruchnahme
- Maßnahme Erschütterungsschutz (nachrichtlich)
- Standort Haltestellen-beleuchtung (HEAG)
- 46 Baumbestand (fortl. Nr.)
- 45 Rodung Baumbestand (fortl. Nr.)
- Verteilerkasten EEA *(nachrichtlich)*
- Rückleiterschrank EEA *(nachrichtlich)*
- Steuergerät Signalisierung *(nachrichtlich)*
- Steuerschrank Schmieranlage *(nachrichtlich)*
- Planfeststellungsgrenze
- Baustelleinrichtungsfläche
- Signalmast, städtisch (nachrichtliche Übernahme)
- Signalmast BO-Strab
- B2520 Fahrleitungsmast Bestand
- M101 Fahrleitungsmast Neubau (fortl. Nr.)
- B2520 Fahrleitungsmast (als Kombimast für Überspannungsleuchte)
- Beleuchtungsmast städtische Beleuchtung *(nachrichtlich)*
- Absenkbare Pollereinrichtung (symbolische Darstellung)

302 S xxxx — 302: Lfd. Nr. Bauwerksverzeichnis; S / S_N: Suffix S: Antrag auf Planstellung gemäß HStrG; Suffix S_N: Nachrichtliche Aufnahme im Bauwerksverzeichnis

302 B xxxx — 302: Lfd. Nr. Bauwerksverzeichnis; B / B_N: Suffix B: Antrag auf Planstellung gemäß PBefG; Suffix B_N: Nachrichtliche Aufnahme im Bauwerksverzeichnis

1	2	3

Lagestatus 100

Nr.	Art der Änderung	Datum	Zeichen

HEAG mobilo GmbH
Straßenbahnnetz
Klappacher Straße 172
64285 Darmstadt

Wissenschaftsstadt
Darmstadt
der Magistrat
Mobilitätsamt

Schüßler-Plan
Ingenieurgesellschaft mbH
Lindleystraße 11 Tel. 069 / 96 88 57-0
60314 Frankfurt am Main Fax. 069 / 96 88 57-99

DB Engeneering & Consulting GmbH
Region Deutschland Mitte
Hahnstraße 52
60528 Frankfurt am Main

	Datum	Name
bearb.	08/22	Buc
gez.	08/22	Buc
geprüft	08/22	NT

Raum für Registratur/Ordnung

Genehmigungsplanung

Ortslage : Darmstadt
Straße : Ludwigshöhstraße
Haltestelle : -

Bezeichnung der Unterlage:
Lageplan
Verkehrsanlage
Ludwigshöhstraße Mitte

Projekt-Nr.: 15648 | Unterlagen-Nr.: B_2.2 | Maßstab: 1:250

Anbindung Ludwigshöhviertel

HEAG mobilo GmbH Leitung Abteilung Straßenbahnnetz	HEAG mobilo GmbH Leitung Sachgebiet Planung und Projektierung	HEAG mobilo GmbH Betriebsleitung BOStrab
i.V. gez. A. Tschann (Dipl.-Ing. Astrid Tschann)	i.A. gez. M. Klein (Dipl.-Ing. Markus Klein)	ppa. gez. V. Amato (Dipl.-Math. Vera Amato)
Darmstadt, den 05.12.2022	Darmstadt, den 05.12.2022	Darmstadt, den 05.12.2022

Dezernat III	Mobilitätsamt	Mobilitätsamt	Mobilitätsamt
Darmstadt, den 16.12.2022	Darmstadt, den 08.12.2022	Darmstadt, den 06.12.2022	Darmstadt, den 06.12.2022
gez. M. Kolmer Michael Kolmer Stadtrat	gez. R. Kutschera (in Vertretung) Dipl. Ing. Metzker Amtsleiterin	gez. V. Trevisan (in Vertretung) Dipl. Ing. Samaan Abteilungsleitung	gez. G. Edelmann (in Vertretung) Dipl. Ing. Richter Sachgebietsleitung