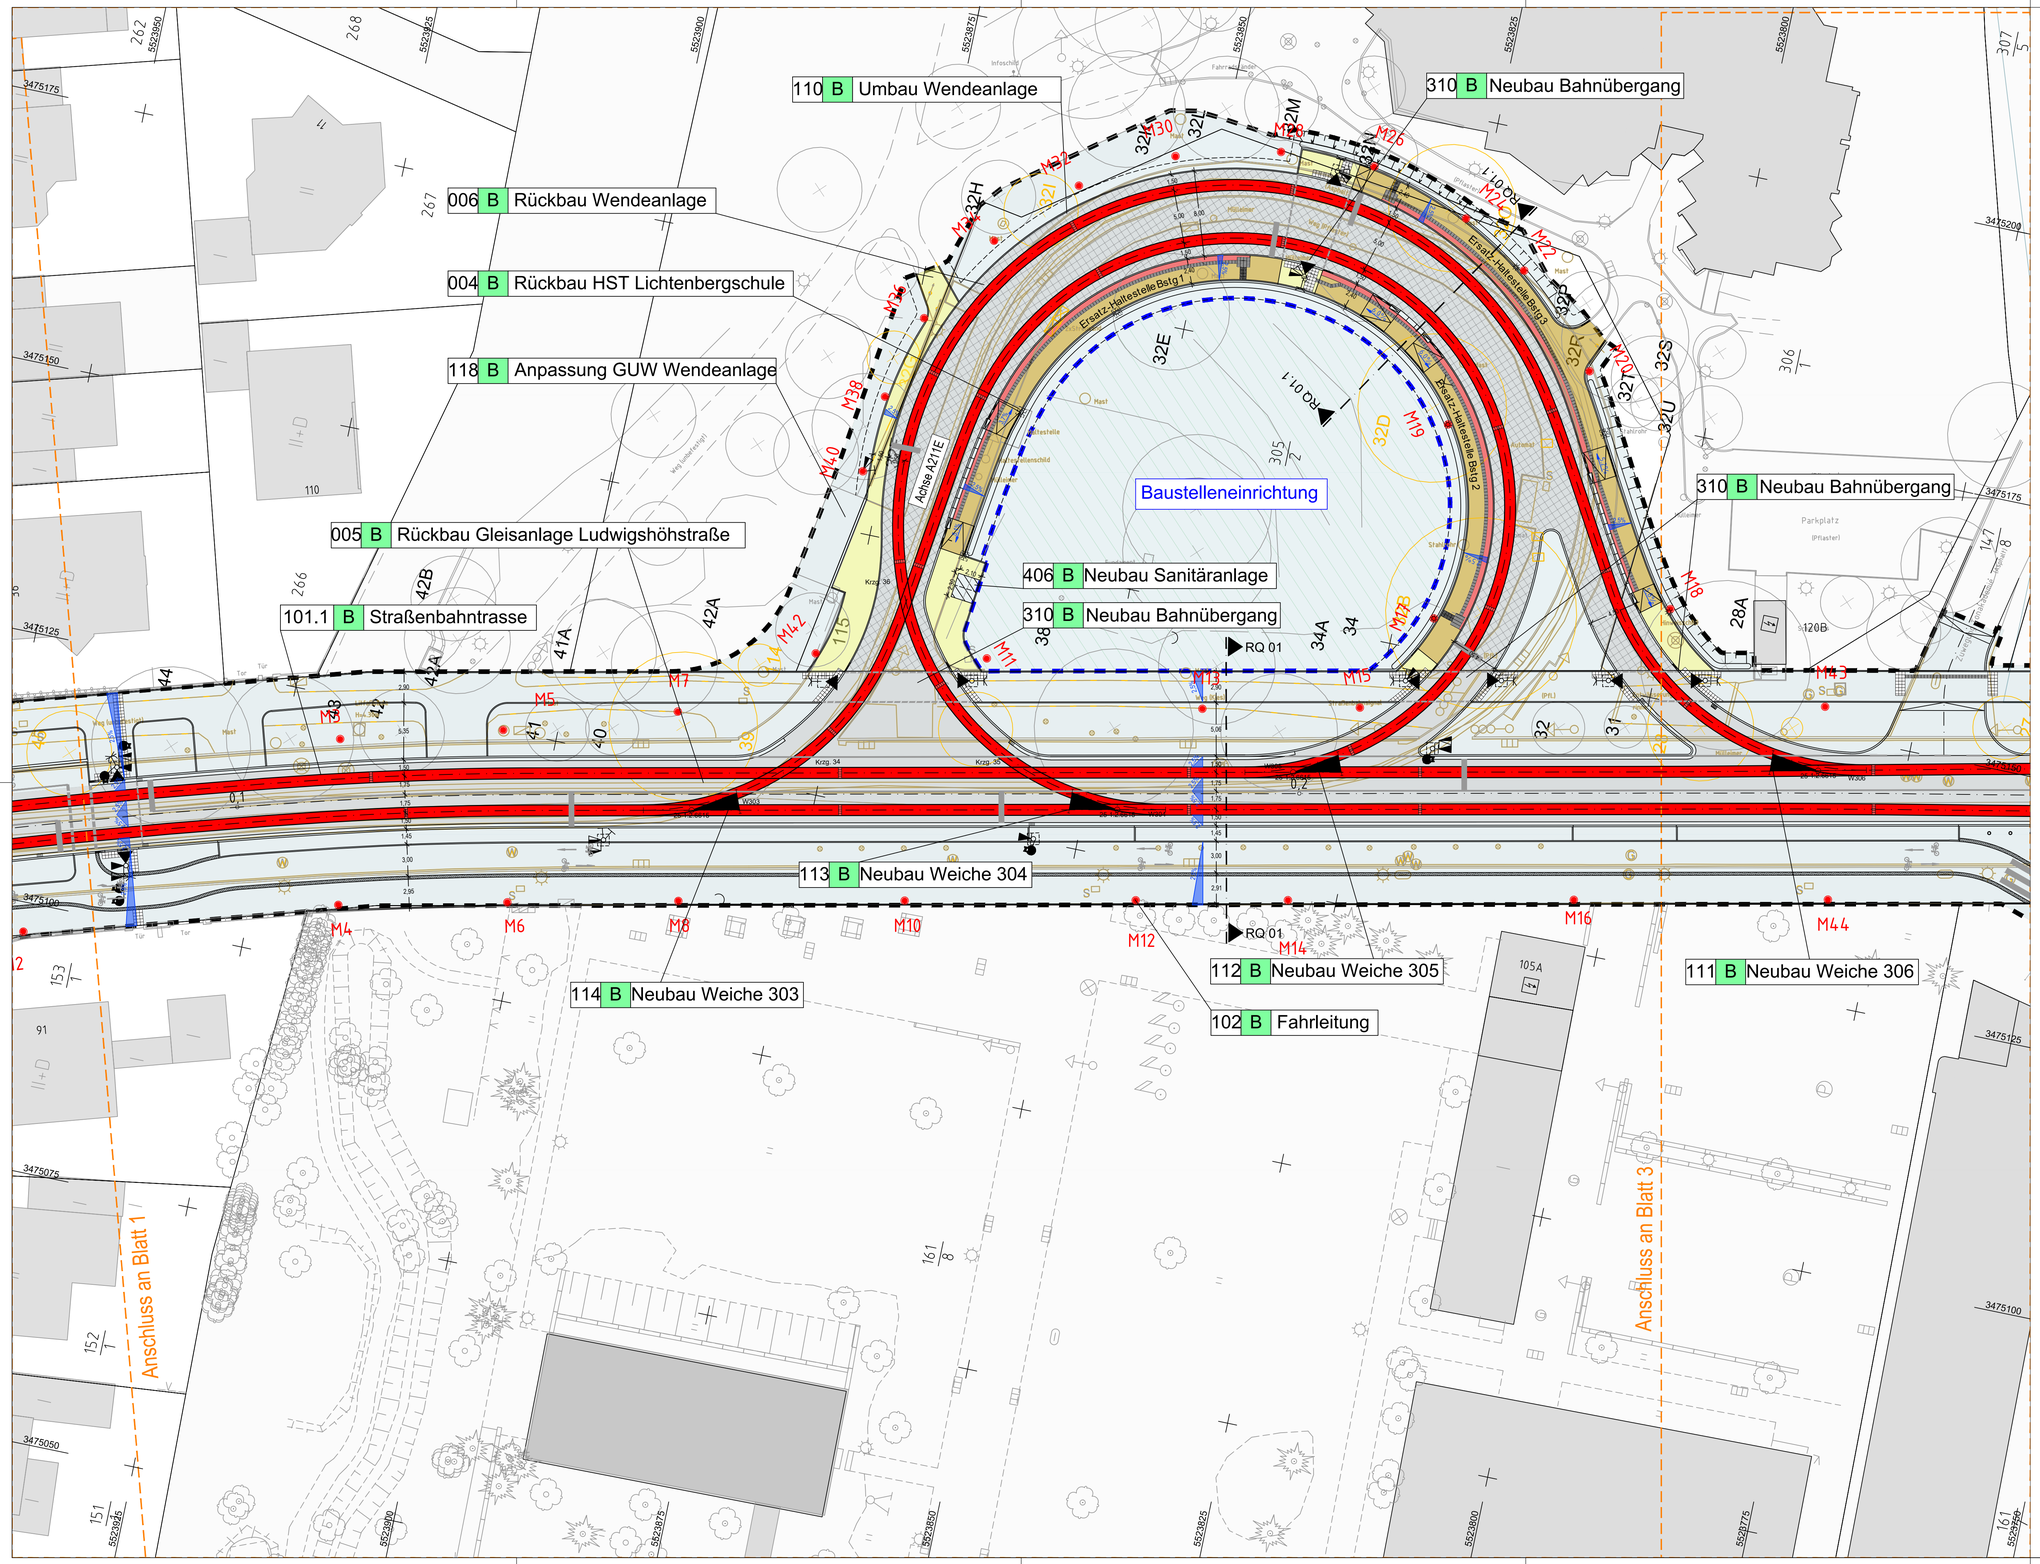

Legende Planung

- Schottergleis
- Asphaltgleis
- Pflastergleis
- Grüngleis
- Bahnsteig
- Gehweg
- Radweg
- Gehweg, Radverkehr frei
- Grundstückszufahrten
- Rückbau / Abbruch
- Fahrbahn / halbstarre Decke
- Mulde
- Damm
- Einschnitt
- Parkplatz
- Grünfläche
- Stützwand
- Fremdplanung (nachrichtlich)
- Grenze Bebauungsplan
- Anpassungsflächen bzw. vorübergehende Inanspruchnahme
- Maßnahme Erschütterungsschutz (nachrichtlich)
- Standort Haltestellen-beleuchtung (HEAG)
- 46 Baumbestand (fortl. Nr.)
- 45 Rodung Baumbestand (fortl. Nr.)
- Planfeststellungsgrenze
- Baustelleinrichtungsfläche
- Signalmast, städtisch (nachrichtliche Übernahme)
- Signalmast BO-Strab (nachrichtliche Übernahme)
- Schalt-/Verteilerschrank (nachrichtliche Übernahme)
- Standort Haltestellenbeleuchtung
- M126 Fahrleitungsmast Neubau (fortl. Nr.)
- Absenkbare Pollereinrichtung (symbolische Darstellung)
- Verkehrszeichen 201 - 51 (Andreaskreuz)

302 S xxxx
302 — Lfd. Nr. Bauwerksverzeichnis
S / S_N — Suffix S: Antrag auf Planstellung gemäß HStrG; Suffix S_N: Nachrichtliche Aufnahme im Bauwerksverzeichnis

302 B xxxx
302 — Lfd. Nr. Bauwerksverzeichnis
B / B_N — Suffix B: Antrag auf Planstellung gemäß PBefG; Suffix B_N: Nachrichtliche Aufnahme im Bauwerksverzeichnis

1 | 2 | 3

Lagestatus 100

Nr.	Art der Änderung	Datum	Zeichen
a	1. Änderung im Verfahren	03/2025	NT

HEAG mobilo GmbH
Straßenbahnnetz
Klappacher Straße 172
64285 Darmstadt

Wissenschaftsstadt
Darmstadt
der Magistrat
Mobilitätsamt

Schüßler-Plan
Ingenieurgesellschaft mbH
Lindleystrasse 11, 60314 Frankfurt am Main
Tel. 069 / 96 88 57-0
Fax. 069 / 96 88 57-99

DB Engeneering & Consulting GmbH
Region Deutschland Mitte
Hanauerstraße 52
60529 Frankfurt am Main

	Datum	Name
bearb.	08/22	Buc
gez.	08/22	Buc
geprüft	08/22	NT

Raum für Registratur/Ordnung

Genehmigungsplanung

Ortslage : Darmstadt
Straße : Ludwigshöhstraße
Haltestelle : -

Bezeichnung der Unterlage:
Lageplan
Verkehrsanlage
Ludwigshöhstraße Mitte

Projekt-Nr.: 15648
Unterlagen-Nr.: B_2.2a
Maßstab: 1:250

Anbindung Ludwigshöhviertel

HEAG mobilo GmbH
Leitung Abteilung Straßenbahnnetz
i.V. gez. A. Tschann
(Dipl.-Ing. Astrid Tschann)
Darmstadt, den 13.10.2025

HEAG mobilo GmbH
Leitung Fachbereich Planung und Bauen
i.A. gez. M. Klein
(Dipl.-Ing. Markus Klein)
Darmstadt, den 13.10.2025

HEAG mobilo GmbH
Betriebsleitung BOStrab
i.V. gez. K. Fenchel
(Dipl.-Ing. Klaus Fenchel)
Darmstadt, den 13.10.2025

Darmstadt, den 13.10.2025
Mobilitäts- und Tiefbauamt
gez. R. Kutschera
Dipl. Ing. R. Kutschera M.SC.
Abteilungsleitung

Darmstadt, den 13.10.2025
Mobilitäts- und Tiefbauamt
gez. G. Edelmann
M. Eng. G. Edelmann
Abteilungsleitung