


P:\Erschliessung\15648_Ludwigshöhviertel\60-Planung\01-Zeichnungen\Up-4-Hilfengläne\2022-01-28_Hoehenplan_Kanalbau_PF.dwg

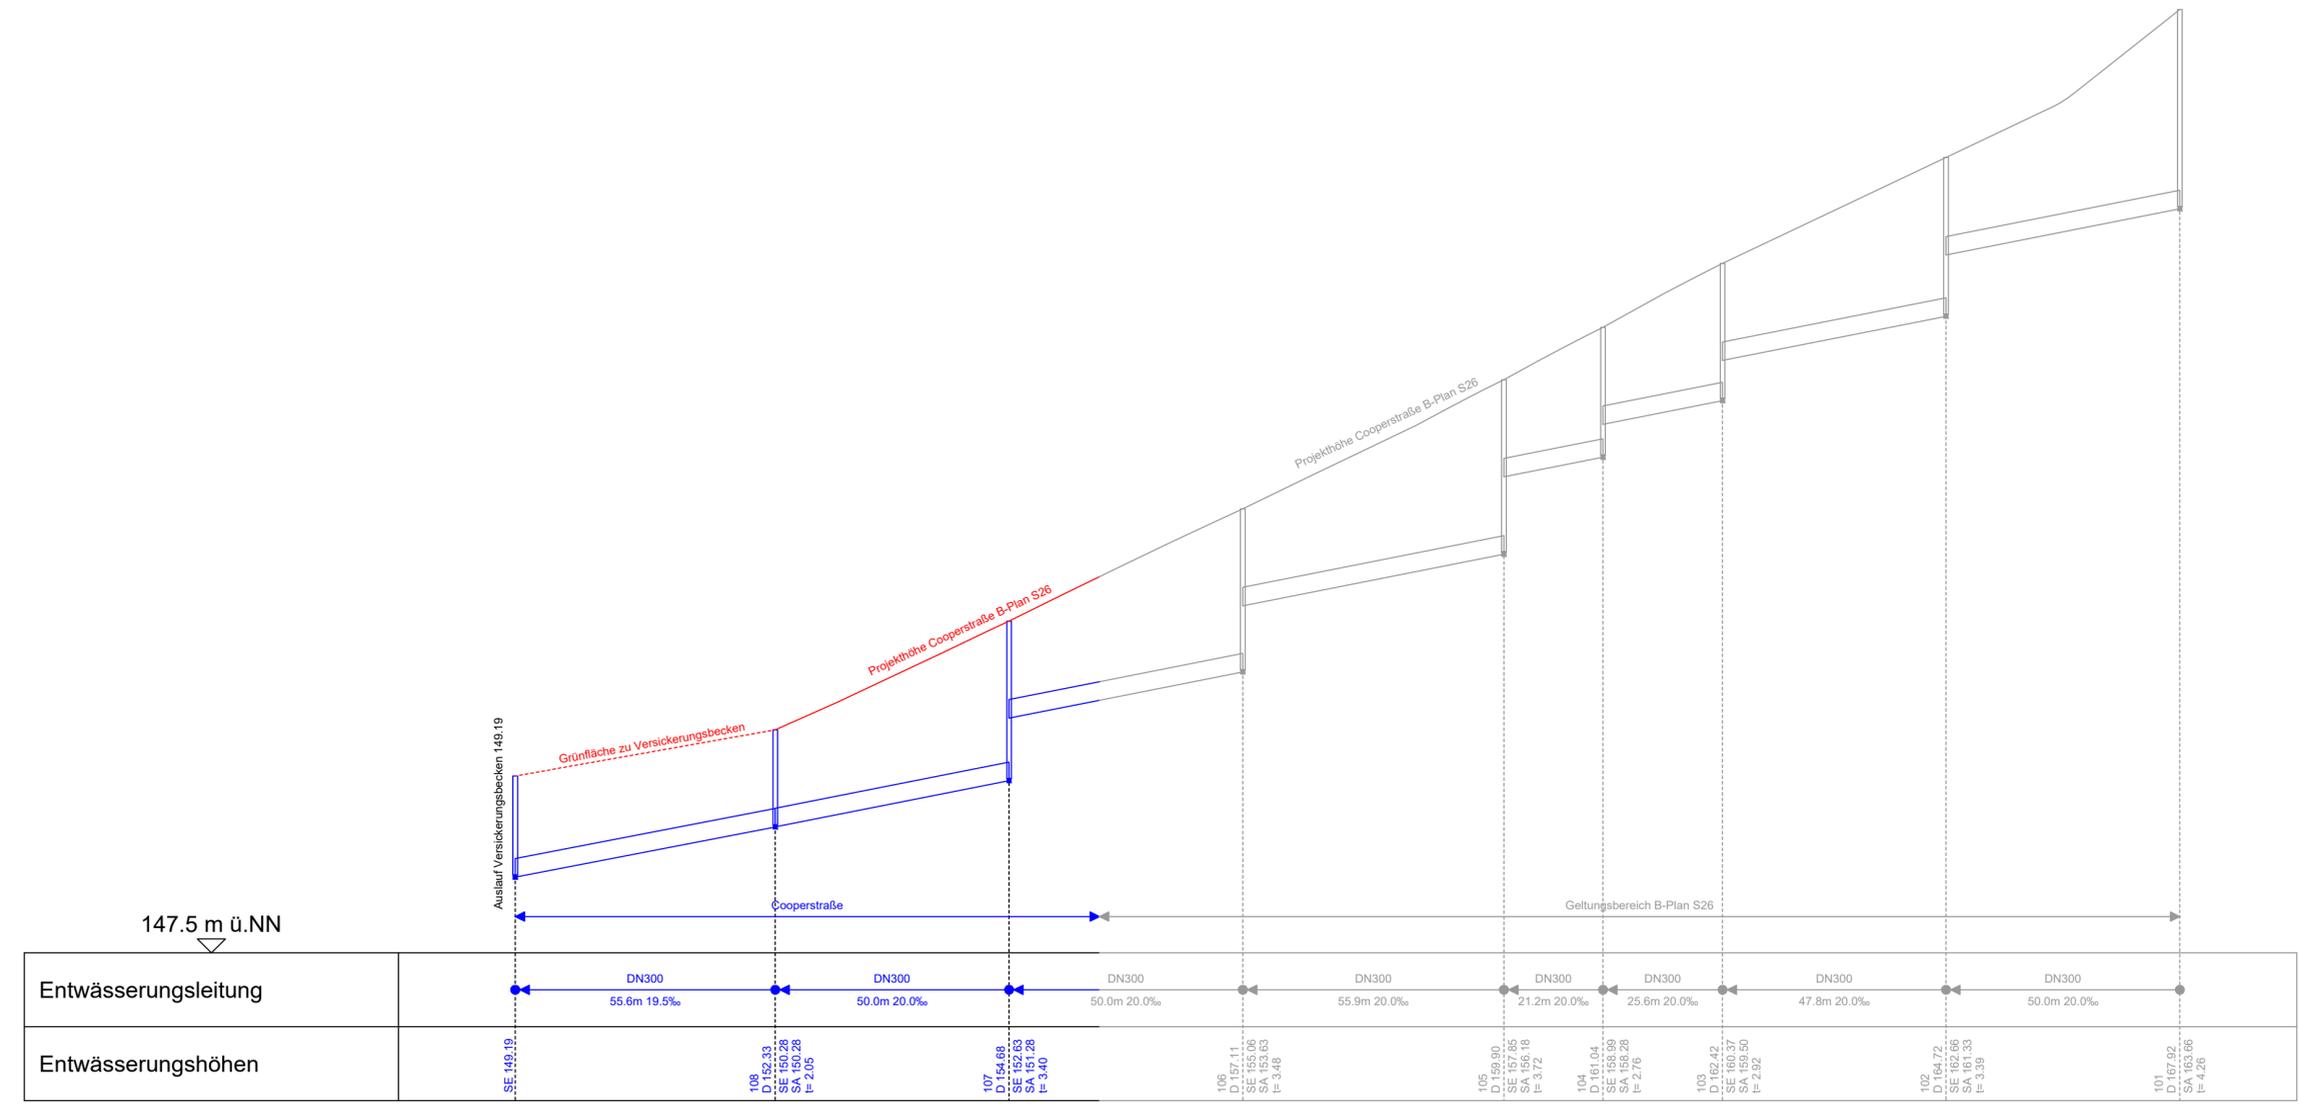

- DN 300 = Sammelleitung 300mm, Neigung 2% auf 40m
- 40m 2%
- D = Schachtdeckel
- SE = Rohrsohle Sammelleitung Einlauf
- SA = Rohrsohle Sammelleitung Auslauf
- t = Schachttiefe

- Schacht
- Neigungswechsel
- Wechsel DN bzw. DN und Neigung

Geltungsbereich B-Plan S26

- Schacht
- Neigungswechsel
- Wechsel DN bzw. DN und Neigung

Lagestatus 100								
<table border="1" style="width: 100%; border-collapse: collapse;"> <thead> <tr> <th style="width: 10%;">Nr.</th> <th style="width: 60%;">Art der Änderung</th> <th style="width: 15%;">Datum</th> <th style="width: 15%;">Zeichen</th> </tr> </thead> <tbody> <tr> <td> </td> <td> </td> <td> </td> <td> </td> </tr> </tbody> </table>	Nr.	Art der Änderung	Datum	Zeichen				
Nr.	Art der Änderung	Datum	Zeichen					
<div style="font-size: 0.8em; margin-left: 10px;"> HEAG mobilo GmbH Straßenbahnnetz Klappacher Straße 172 64285 Darmstadt </div>								
Wissenschaftsstadt Darmstadt der Magistrat Mobilitätsamt								

Schüler-Plan Ingenieurgesellschaft mbH Lindleystrasse 11 65114 Frankfurt am Main Tel. 069 / 96 98 57-0 Fax. 069 / 96 98 57-49	Datum	Name	
	bearb.	08/22	Buc
	gez.	08/22	Buc
DB Engineering & Consulting GmbH Region Deutschland Mitte Hammerstraße 52 65228 Frankfurt am Main	geprüft	08/22	NT
	Raum für Registratur/Ordnung		

Genehmigungsplanung

Ortslage : Darmstadt	Bezeichnung der Unterlage: Längsschnitt Kanal Regenwasser Cooperstraße	
Straße : Cooperstraße		
Haltestelle : -		
Projekt-Nr.: 15648	Unterlagen-Nr.: B_5.5	Maßstab: 1:1000/100

Anbindung Ludwigshöhviertel

HEAG mobilo GmbH Leitung Abteilung Straßenbahnnetz	HEAG mobilo GmbH Leitung Sachgebiet Planung und Projektierung	HEAG mobilo GmbH Betriebsleitung BOS/Strab	
i.V. gez. A. Tschann (Dipl.-Ing. Astrid Tschann)	i.A. gez. M. Klein (Dipl.-Ing. Markus Klein)	ppa. gez. V. Amato (Dipl.-Math. Vera Amato)	
Darmstadt, den 05.12.2022	Darmstadt, den 05.12.2022	Darmstadt, den 05.12.2022	
Darmstadt, den 16.12.2022 Dezernat III	Darmstadt, den 08.12.2022 Mobilitätsamt	Darmstadt, den 06.12.2022 Mobilitätsamt	Darmstadt, den 06.12.2022 Mobilitätsamt
gez. M. Kolmer Michael Kolmer Stadtrat	gez. R. Kutschera (in Vertretung) Dipl. Ing. Metzker Amtsleiterin	gez. V. Trevisan (in Vertretung) Dipl. Ing. Samaan Abteilungsleitung	gez. G. Edelmann (in Vertretung) Dipl. Ing. Richter Sachgebietsleitung