


Regelquerschnitt 01 Ludwigshöhstraße

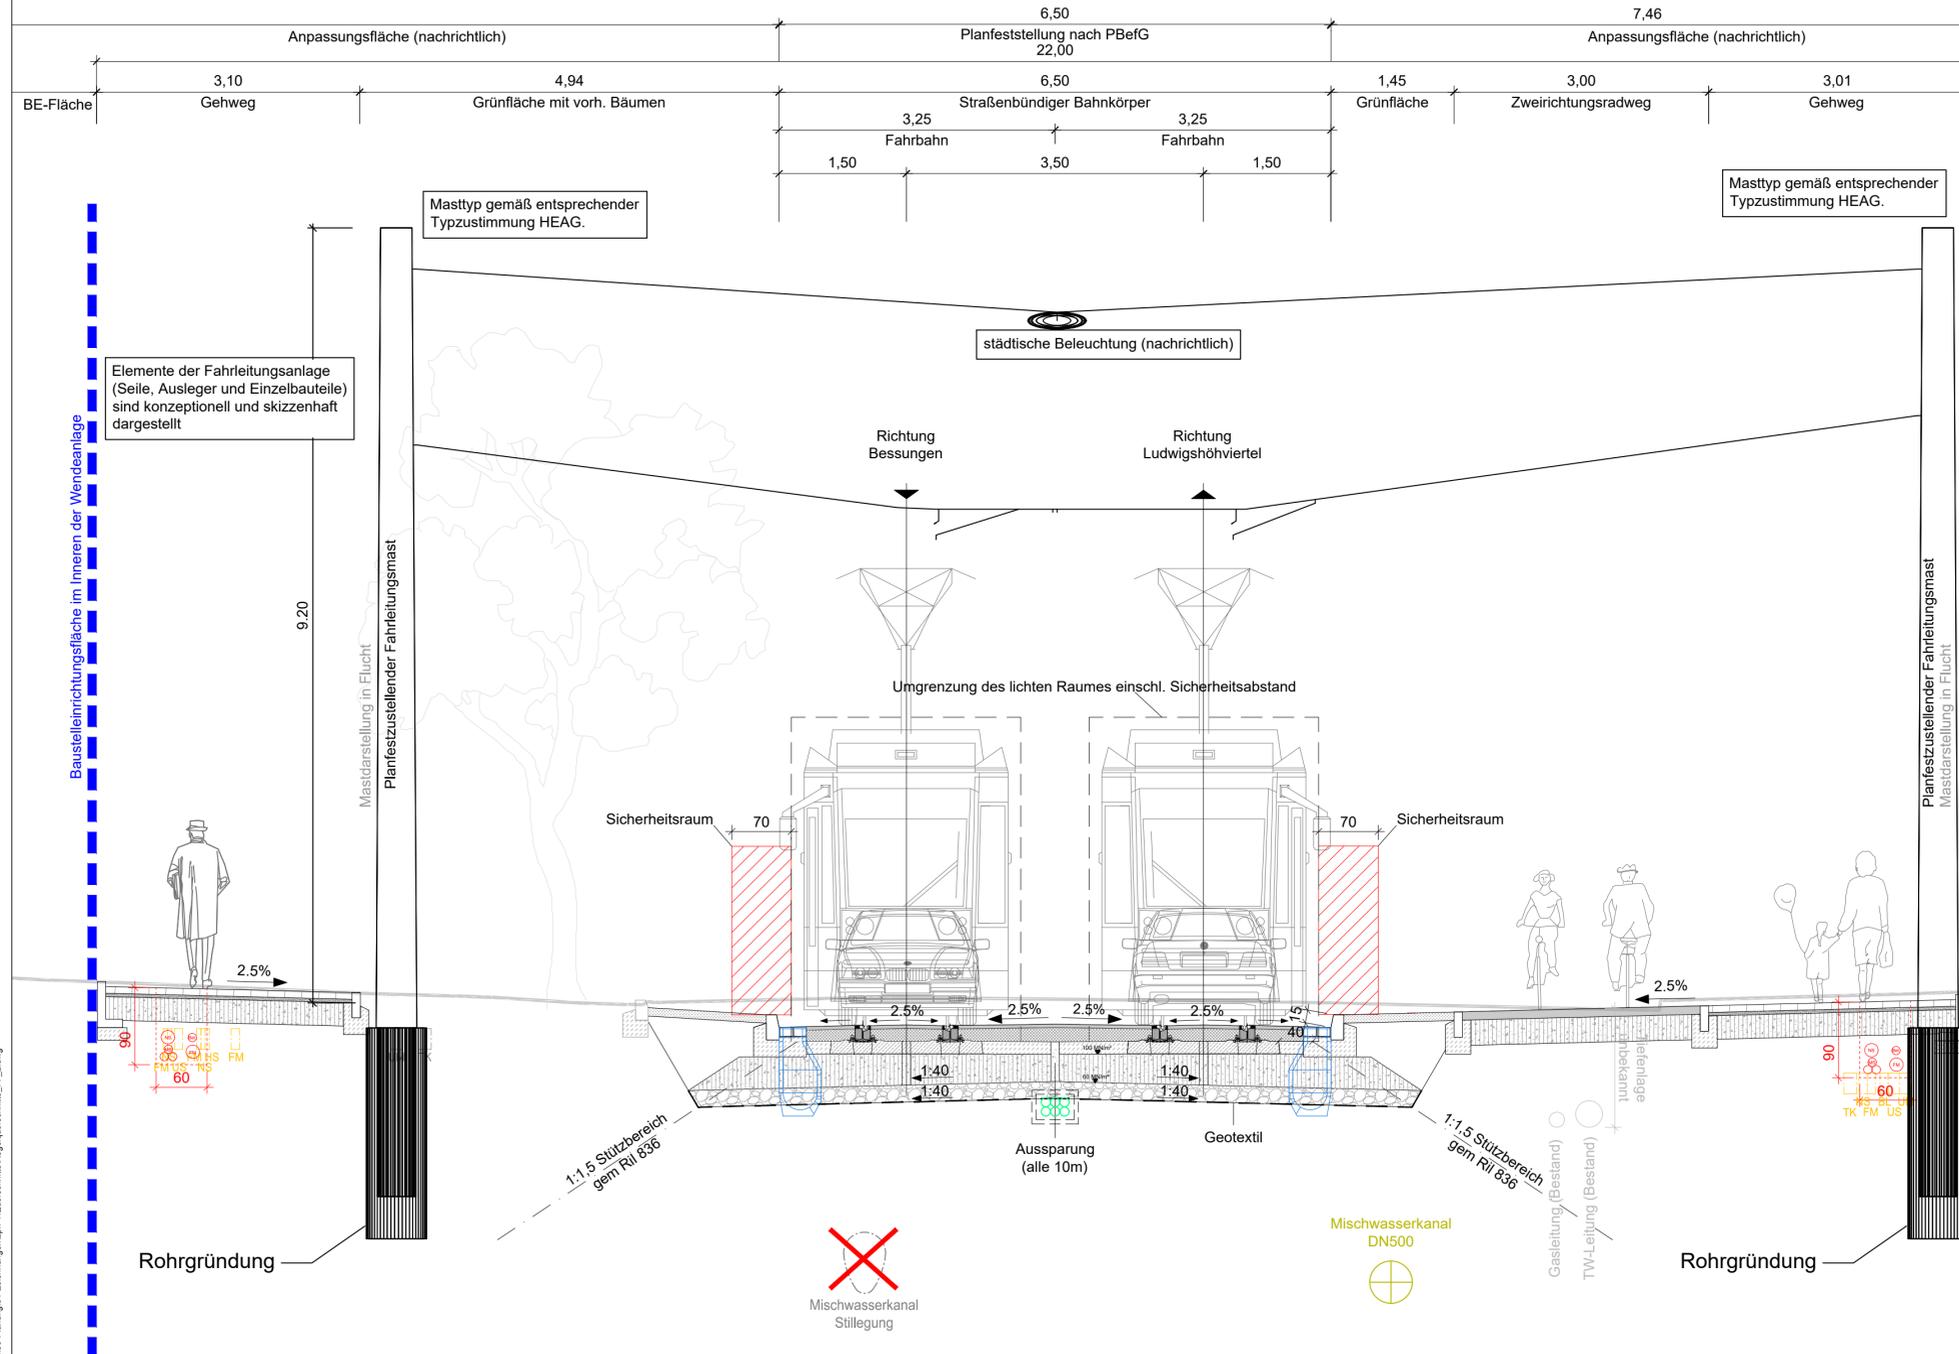

- Oberbau Gehweg**
 - 8,0 cm Betonpflasterstein
 - 4,0 cm Pflasterbett
 - 28,0 cm Schottertragschicht 0/32
 - 40,0 cm Gesamtdicke Gehweg
 - Aufbau gem. RStO 12, Tafel 6, Zeile 1
- Oberbau Radweg**
 - 10,0 cm Asphaltdecke
 - 30,0 cm Schottertragschicht 0/32
 - 40,0 cm Gesamtdicke Radweg
 - Aufbau gem. RStO 12, Tafel 6, Zeile 1
- Oberbau Bahnkörper**
 - Eingedeckte feste Fahrbahn
 - 4,0 cm Asphaltdecke
 - 15,0 cm Asphalttragschicht
 - 15,0 cm Betonschwellen mit betonierten Schwellenfächern und Rillenschiene 60R2
 - ≥ 35,0 cm Schottertragschicht 0/45
 - ≥ 69,0 cm Gesamtdicke Bahnkörper
 - 20,0 cm Bodenaustausch
 - Aufbau gem. VDV 600 mit Bezug auf RStO

1	2	3	
Lagestatus 100			
Nr.	Art der Änderung	Datum	Zeichen

HEAG MOBILO HEAG mobilo GmbH
Straßenbahnnetz
Klappacher Straße 172
64285 Darmstadt

Wissenschaftsstadt Darmstadt der Magistrat Mobilitätsamt

Schlüssel-Plan Ingenieurgesellschaft mbH Lindleystrasse 11 60524 Frankfurt am Main Tel. 069 198 08 51-0 Fax. 069 198 08 57-09	Datum	Name
	bearb. 08/22	Buc
	gez. 08/22	Buc
	geprüft 08/22	NT
Raum für Registratur/Ordnung		

Genehmigungsplanung

Ortslage : Darmstadt	Bezeichnung der Unterlage: Regelquerschnitt 01 Ludwigshöhstraße
Straße : Ludwigshöhstraße	
Haltestelle : -	
Projekt-Nr.: 15648	Unterlagen-Nr.: B_6.1
Maßstab: 1:50	

Anbindung Ludwigshöviertel

HEAG mobilo GmbH Leitung Abteilung Straßenbahnnetz i.V. gez. A. Tschann (Dipl.-Ing. Astrid Tschann) Darmstadt, den 05.12.2022	HEAG mobilo GmbH Leitung Sachgebiet Planung und Projektierung i.A. gez. M. Klein (Dipl.-Ing. Markus Klein) Darmstadt, den 05.12.2022	HEAG mobilo GmbH Betriebsleitung BOS/Strab ppa. gez. V. Amato (Dipl.-Math. Vera Amato) Darmstadt, den 05.12.2022
Darmstadt, den 16.12.2022 Dezernat III gez. M. Kolmer Michael Kolmer Stadtrat	Darmstadt, den 08.12.2022 Mobilitätsamt gez. R. Kutschera (in Vertretung) Dipl. Ing. Metzker Amtsleiterin	Darmstadt, den 06.12.2022 Mobilitätsamt gez. V. Trevisan (in Vertretung) Dipl. Ing. Samaan Abteilungsleiterin
Darmstadt, den 06.12.2022 Mobilitätsamt gez. G. Edelmann (in Vertretung) Dipl. Ing. Richter Sachgebietsteilung		

P:\Erschließung\15648_Ludwigshöhviertel\605-Planung\01_Zeichnungen\Lph-Querschnitte\Regelquerschnitt_01_Pf_Z.dwg