


# Regelquerschnitt 05 Sternenallee

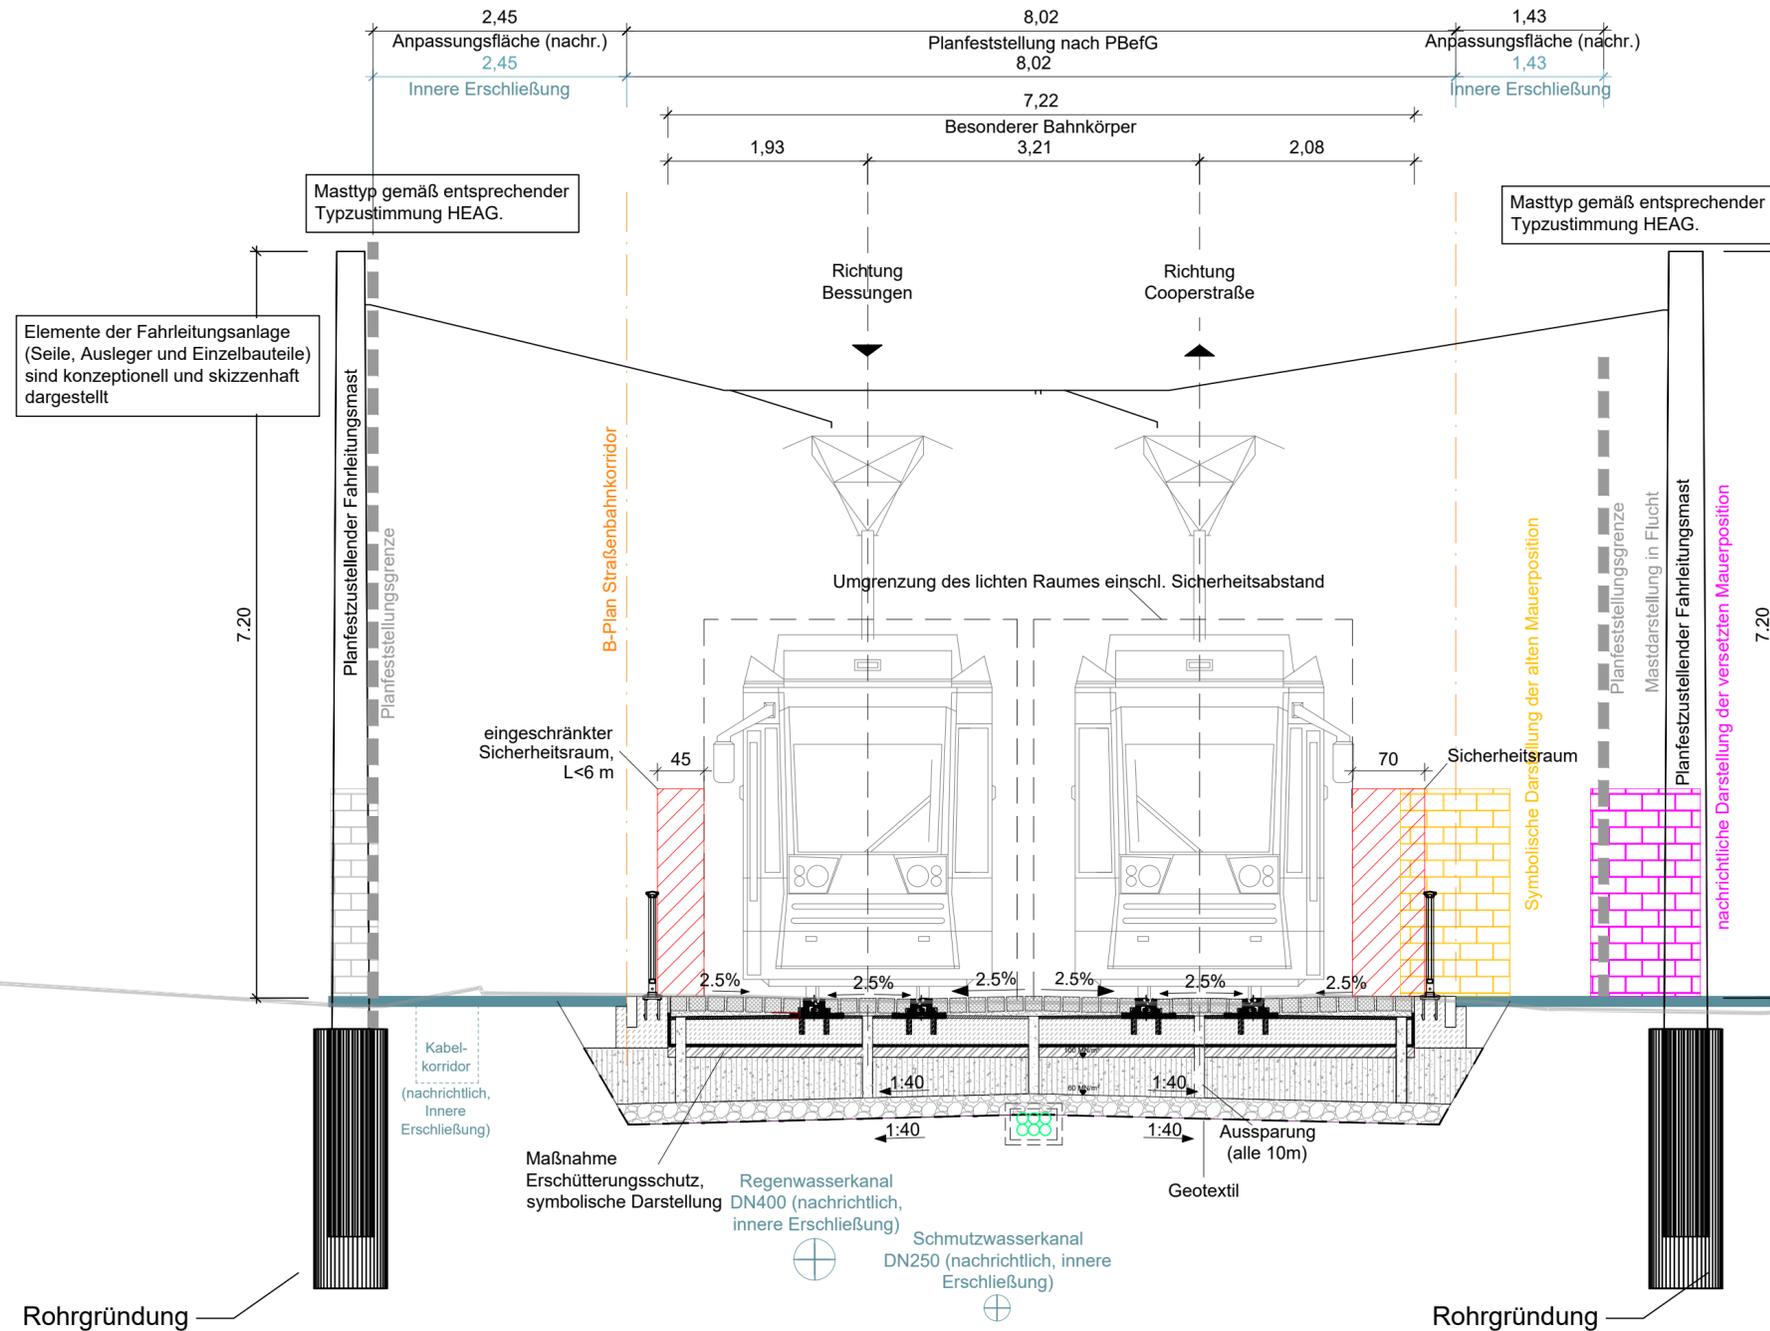

- Oberbau Bahnkörper  
Eingedeckte Pflasterfahrbahn**
- 14,0 cm Pflasterstein
  - 4,0 cm Sand
  - 27,0 cm Betontragplatte mit Rillenschiene 60R2
  - 2,5 cm Unterschottermatte
  - 100 MN/m<sup>2</sup> 10,0 cm HGT
  - 60 MN/m<sup>2</sup> ≥ 35,0 cm Schottertragschicht 0/45
  - ≥ 82,5 cm Gesamtdicke Bahnkörper
  - 20,0 cm Bodenaustausch
- Aufbau gem. VDV 600 mit Bezug auf RStO 12

Leitungsdarstellung (nachrichtlich):  
Abstimmungsergebnis Leitungs koordinierung Stand 07/22

1 2 3

## Lagestatus 100

Nr.	Art der Änderung	Datum	Zeichen



HEAG mobilo GmbH  
Straßenbahnnetz  
Klappacher Straße 172  
64285 Darmstadt

Wissenschaftsstadt  
Darmstadt  
der Magistrat  
Mobilitätsamt



**Schüler-Plan**  
Ingenieurgesellschaft mbH  
Lindleystrasse 11  
60314 Frankfurt am Main  
Tel. 069 / 96 88 57-0  
Fax. 069 / 96 88 57-99

**DB**  
DB Engineering & Consulting GmbH  
Region Deutschland Mitte  
Hahnstraße 52  
60528 Frankfurt am Main

	Datum	Name
bearb.	08/22	Buc
gez.	08/22	Buc
geprüft	08/22	NT
Raum für Registratur/Ordnung		

## Genehmigungsplanung

Ortslage : Darmstadt	Bezeichnung der Unterlage: Regelquerschnitt 05
Straße : Sternenallee	Denkmalgeschützte Mauer
Haltestelle : -	
Projekt-Nr.: 15648	Unterlagen-Nr.: B_6.5
Maßstab: 1:50	

## Anbindung Ludwigshöviertel

HEAG mobilo GmbH Leitung Abteilung Straßenbahnnetz i.V. gez. A. Tschann (Dipl.-Ing. Astrid Tschann) Darmstadt, den 05.12.2022	HEAG mobilo GmbH Leitung Sachgebiet Planung und Projektierung i.A. gez. M. Klein (Dipl.-Ing. Markus Klein) Darmstadt, den 05.12.2022	HEAG mobilo GmbH Betriebsleitung B0Strab ppa. gez. V. Amato (Dipl.-Math. Vera Amato) Darmstadt, den 05.12.2022
Darmstadt, den 16.12.2022 Dezernat III gez. M. Kolmer Michael Kolmer Stadtrat	Darmstadt, den 08.12.2022 Mobilitätsamt gez. R. Kutschera (in Vertretung) Dipl. Ing. Metzker Amtsleiterin	Darmstadt, den 06.12.2022 Mobilitätsamt gez. V. Trevisan (in Vertretung) Dipl. Ing. Samaan Abteilungsleitung
	Darmstadt, den 06.12.2022 Mobilitätsamt gez. G. Edelmann (in Vertretung) Dipl. Ing. Richter Sachgebietsleitung	