


Regelquerschnitt 06 Sternenallee

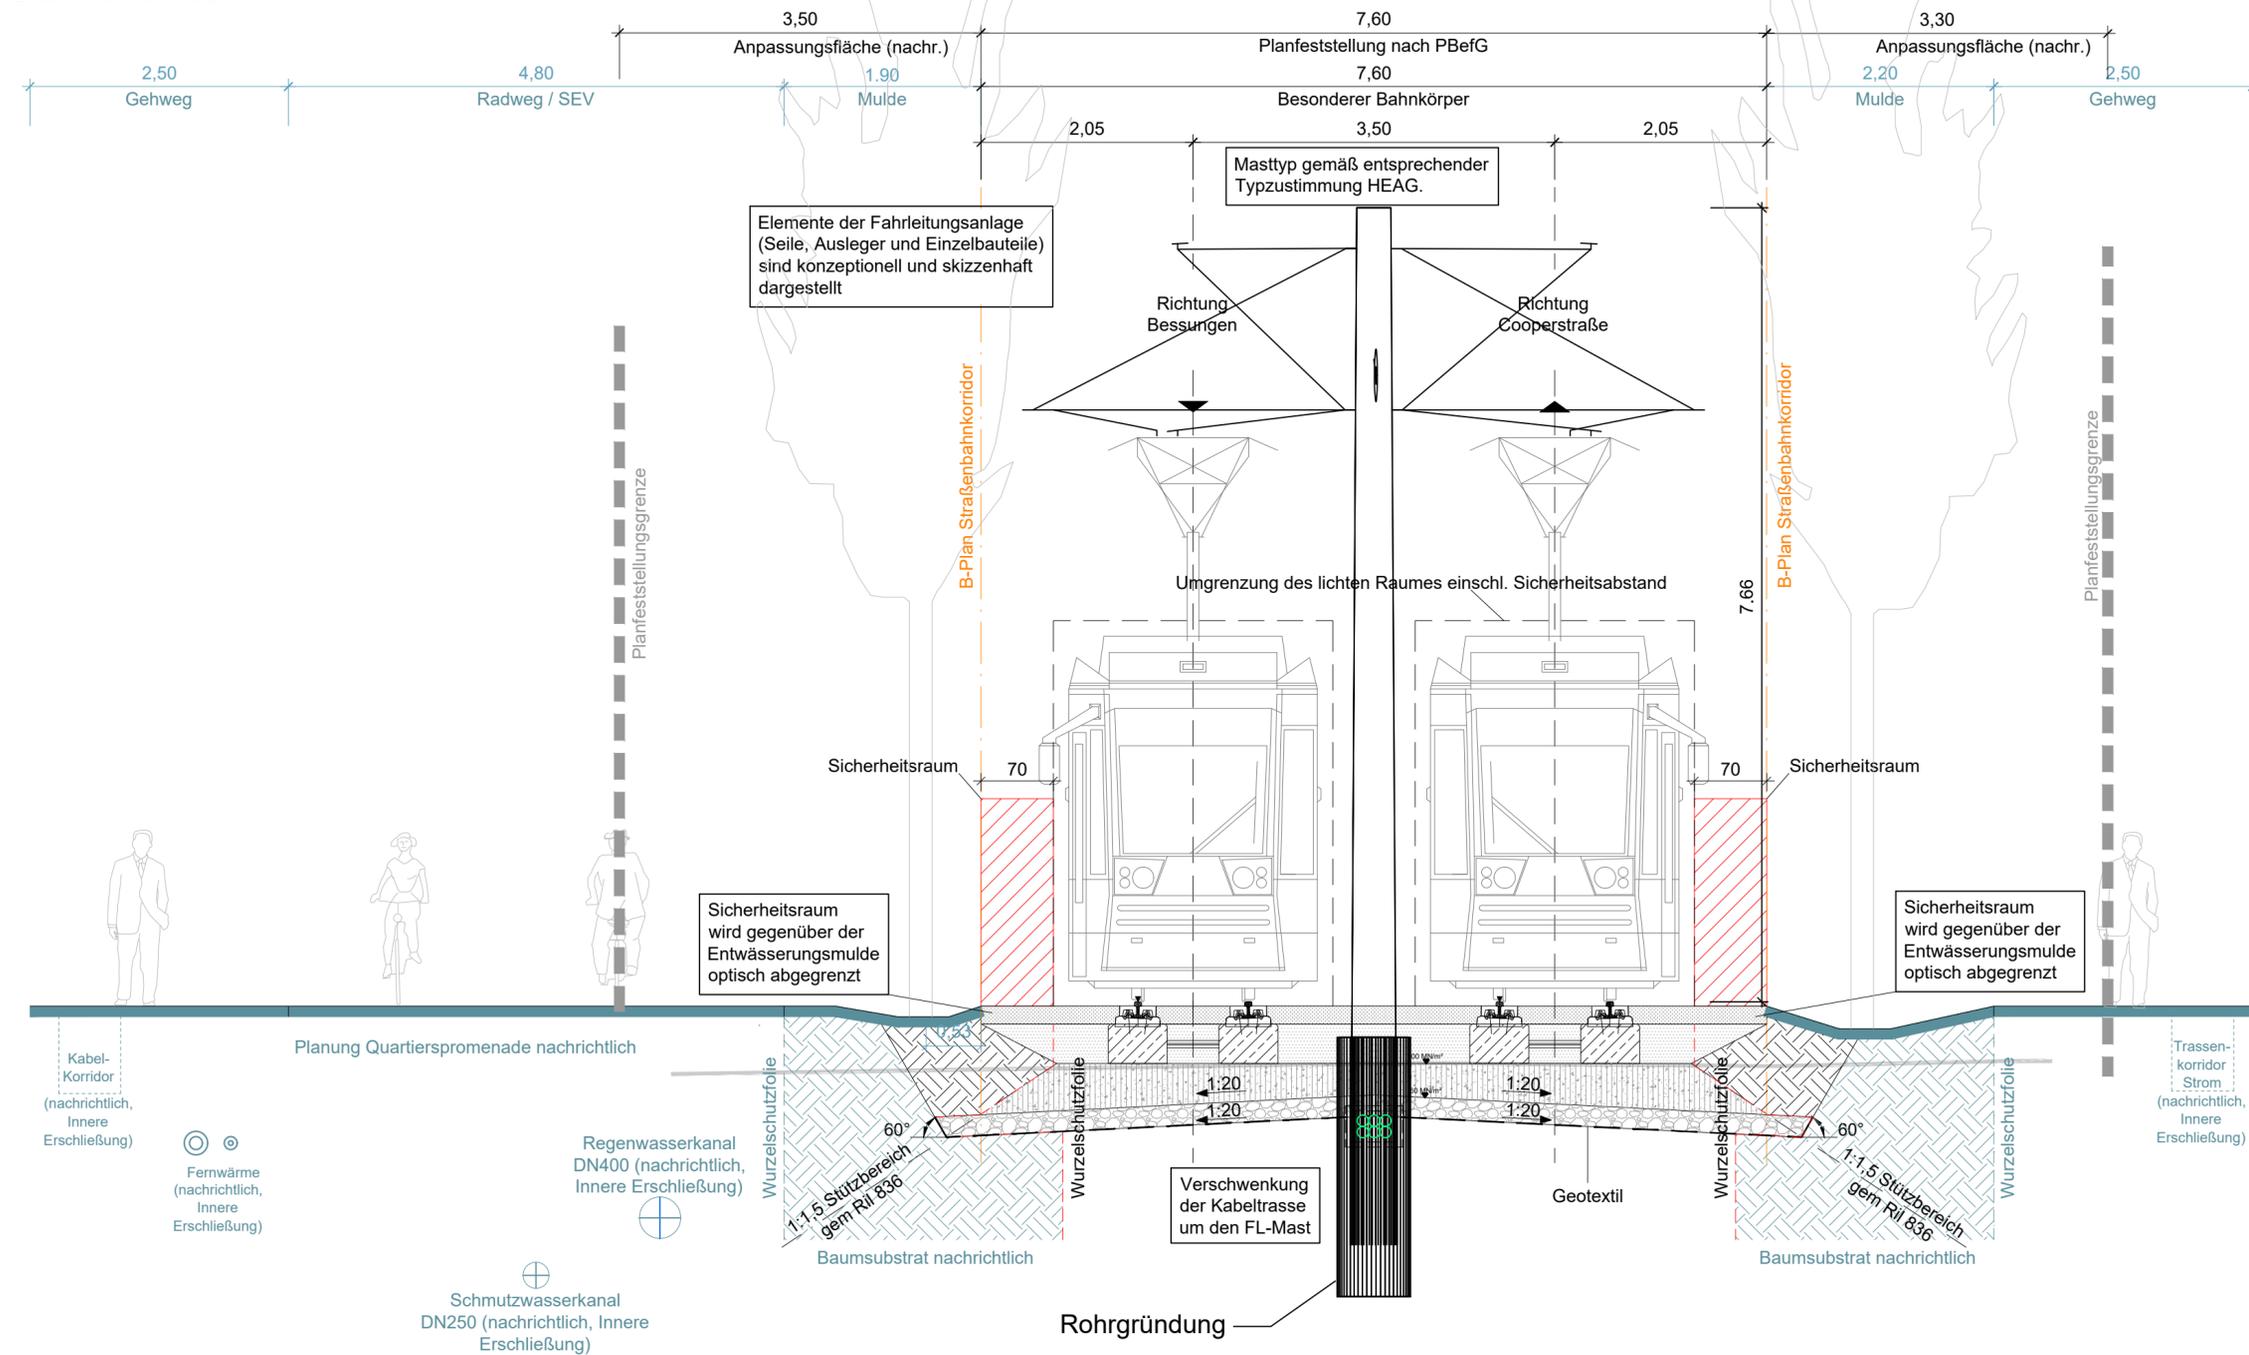

Oberbau Bahnkörper Grüngleis mit fester Fahrbahn

- 17,0 cm Vegetationsschicht
- 100 MN/m² 38,0 cm Betonlängsbalken mit Vignolschiene 49E1
- 60 MN/m² ≥ 35,0 cm Schottertragschicht 0/45
- ≥ 90,0 cm Gesamtdicke Bahnkörper
- 20,0 cm Bodenaustausch

Leitungsdarstellung (nachrichtlich):
Abstimmungsergebnis Leitungs koordinierung Stand 07/22

1 2 3

Lagestatus 100

Nr.	Art der Änderung	Datum	Zeichen



HEAG mobilo GmbH
Straßenbahnnetz
Klappacher Straße 172
64285 Darmstadt

Wissenschaftsstadt
Darmstadt
der Magistrat
Mobilitätsamt



Schüßler-Plan
Ingenieurgesellschaft mbH
Lindleystrasse 11
60314 Frankfurt am Main
Tel. 069 / 96 88 57-0
Fax. 069 / 96 88 57-99

DB DB Engineering & Consulting GmbH
Region Deutschland Mitte
Hahnstraße 52
60528 Frankfurt am Main

	Datum	Name
bearb.	08/22	Buc
gez.	08/22	Buc
geprüft	08/22	NT

Raum für Registratur/Ordnung

Genehmigungsplanung

Ortslage : Darmstadt	Bezeichnung der Unterlage: Regelquerschnitt 06 Sternenallee
Straße : Sternenallee	
Haltestelle : -	

Projekt-Nr.: 15648	Unterlagen-Nr.: B_6.6	Maßstab: 1:50
--------------------	-----------------------	---------------

Anbindung Ludwigshöhviertel

HEAG mobilo GmbH Leitung Abteilung Straßenbahnnetz i.V. gez. A. Tschann (Dipl.-Ing. Astrid Tschann) Darmstadt, den 05.12.2022	HEAG mobilo GmbH Leitung Sachgebiet Planung und Projektierung i.A. gez. M. Klein (Dipl.-Ing. Markus Klein) Darmstadt, den 05.12.2022	HEAG mobilo GmbH Betriebsleitung B0Strab ppa. gez. V. Amato (Dipl.-Math. Vera Amato) Darmstadt, den 05.12.2022	
Darmstadt, den 16.12.2022 Dezernat III gez. M. Kolmer Michael Kolmer Stadtrat	Darmstadt, den 08.12.2022 Mobilitätsamt gez. R. Kutschera (in Vertretung) Dipl. Ing. Metzker Amtsleiterin	Darmstadt, den 06.12.2022 Mobilitätsamt gez. V. Trevisan (in Vertretung) Dipl. Ing. Samaan Abteilungsleitung	Darmstadt, den 06.12.2022 Mobilitätsamt gez. G. Edelmann (in Vertretung) Dipl. Ing. Richter Sachgebietsleitung