


**Regelquerschnitt 09  
Cooperstraße  
Bahn-km 0,9+75.23**

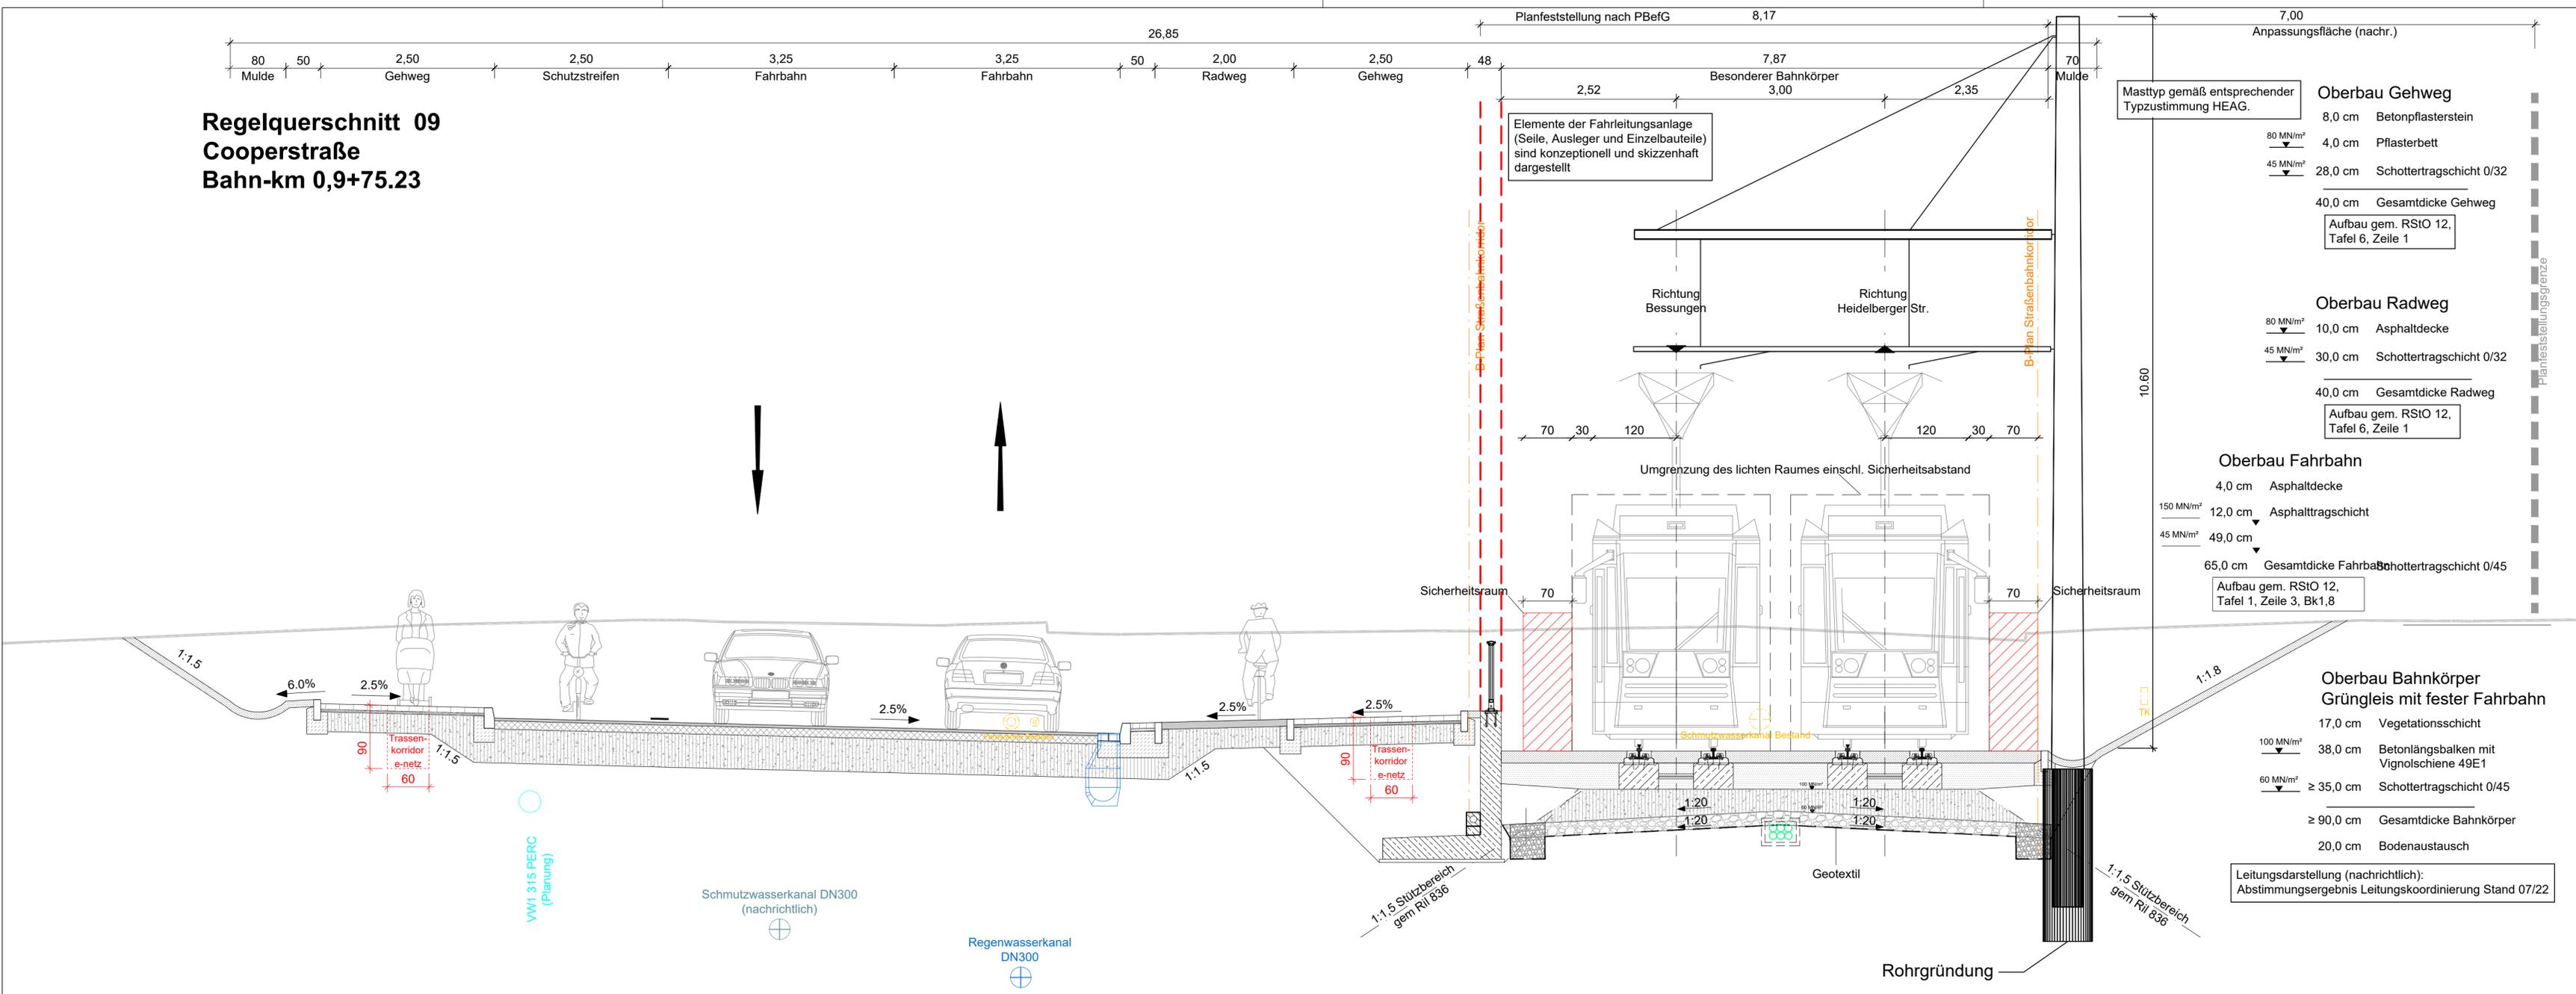

Masttyp gemäß entsprechender Typzustimmung HEAG.

**Oberbau Gehweg**  
 8,0 cm Betonpflasterstein  
 4,0 cm Pflasterbett  
 28,0 cm Schottertragschicht 0/32  
 40,0 cm Gesamtdicke Gehweg  
 Aufbau gem. RStO 12, Tafel 6, Zeile 1

**Oberbau Radweg**  
 10,0 cm Asphaltdecke  
 30,0 cm Schottertragschicht 0/32  
 40,0 cm Gesamtdicke Radweg  
 Aufbau gem. RStO 12, Tafel 6, Zeile 1

**Oberbau Fahrbahn**  
 4,0 cm Asphaltdecke  
 12,0 cm Asphalttragschicht  
 45 MN/m<sup>2</sup> 49,0 cm  
 65,0 cm Gesamtdicke Fahrbahn  
 Aufbau gem. RStO 12, Tafel 1, Zeile 3, Bk1,8

**Oberbau Bahnkörper  
Grüngleis mit fester Fahrbahn**  
 17,0 cm Vegetationsschicht  
 100 MN/m<sup>2</sup> 38,0 cm Betonlängsbalken mit Vignolschiene 49E1  
 60 MN/m<sup>2</sup> ≥ 35,0 cm Schottertragschicht 0/45  
 ≥ 90,0 cm Gesamtdicke Bahnkörper  
 20,0 cm Bodenaustausch

Leitungsdarstellung (nachrichtlich):  
 Abstimmungsergebnis Leitungskoordination Stand 07/22

<b>Lagestatus 100</b>			
Nr.	Art der Änderung	Datum	Zeichen

**HEAG MOBILO** HEAG mobilo GmbH  
 Straßenbahnnetz  
 Klappacher Straße 172  
 64285 Darmstadt

Wissenschaftsstadt Darmstadt der Magistrat der Mobilitätsamt

 Schüßler-Plan Ingenieurgesellschaft mbH Lindleystraße 11 60314 Frankfurt am Main Tel. 069 / 96 88 67-0 Fax. 069 / 96 88 67-49		Datum	Name
	bearb.	08/22	Buc
	gez.	08/22	Buc
	geprüft	08/22	NT
 DB Engineering & Consulting GmbH Region Deutschland Mitte Hebelstraße 52 60528 Frankfurt am Main			Raum für Registratur/Ordnung

<b>Genehmigungsplanung</b>	
Ortslage : Darmstadt	Bezeichnung der Unterlage: Regelquerschnitt 09
Straße : Cooperstraße	Cooperstraße
Haltestelle : -	Bahn-km 0,9+75.23
Projekt-Nr.: 15648	Unterlagen-Nr.: B_6.9
Maßstab: 1:50	

<b>Anbindung Ludwigshöhviertel</b>			
HEAG mobilo GmbH Leitung Abteilung Straßenbahnnetz	HEAG mobilo GmbH Leitung Sachgebiet Planung und Projektierung	HEAG mobilo GmbH Betriebsleitung BÖStrab	
i.V. gez. A. Tschann (Dipl.-Ing. Astrid Tschann)	i.A. gez. M. Klein (Dipl.-Ing. Markus Klein)	ppa. gez. V. Amato (Dipl.-Math. Vera Amato)	
Darmstadt, den 05.12.2022	Darmstadt, den 05.12.2022	Darmstadt, den 05.12.2022	
Darmstadt, den 16.12.2022 Dezernat III	Darmstadt, den 08.12.2022 Mobilitätsamt	Darmstadt, den 06.12.2022 Mobilitätsamt	Darmstadt, den 06.12.2022 Mobilitätsamt
gez. M. Kolmer Michael Kolmer Stadtrat	gez. R. Kutschera (in Vertretung) Dipl. Ing. Metzker Amtsleiterin	gez. V. Trevisan (in Vertretung) Dipl. Ing. Samaan Abteilungsleitung	gez. G. Edelmann (in Vertretung) Dipl. Ing. Richter Sachgebietsleitung