


R:\12\_PROJ\1302019-F01004\VL\_Umwelt\108\_CAD\UW\_EP\UW\_EP\_Ubersichtsplan\_UW\_GP\_221212.dwg / Blatt 1  
28.11.2022 15:50 EcdL @24-1s

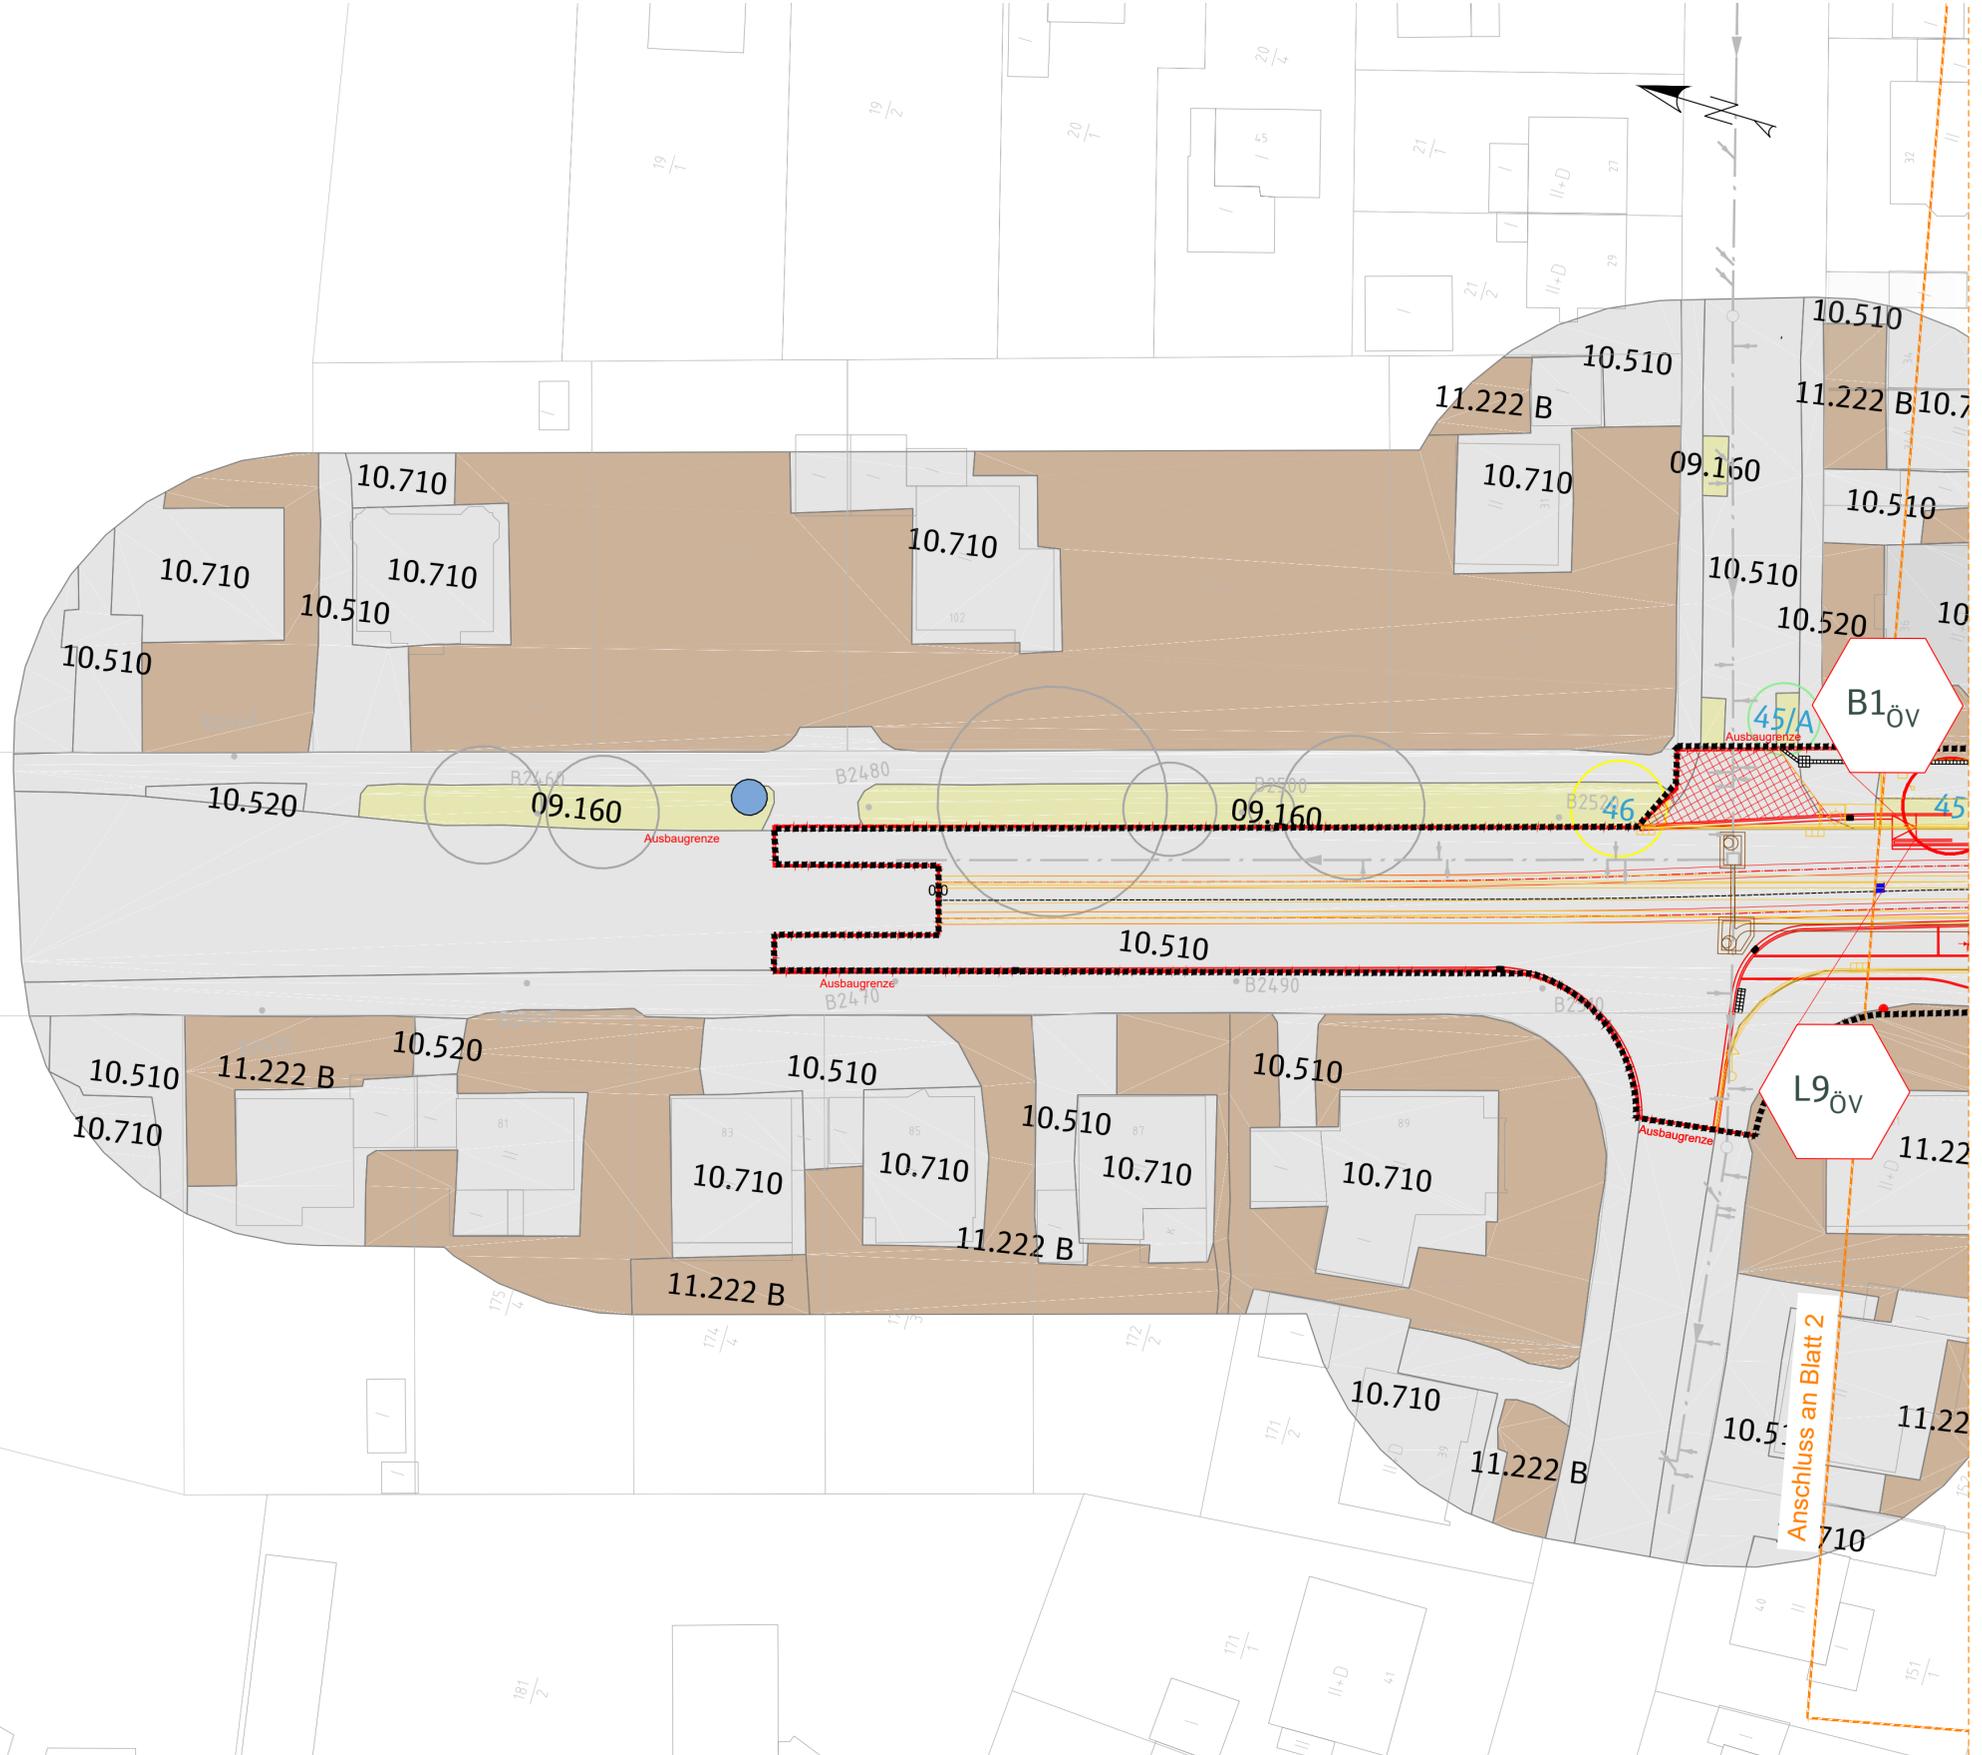

**Legende Planung**

- Straßenbahn
- Straße
- Neubau
- Rückbau
- Maßnahme Erschütterungsschutz
- BE-Flächen
- Standort FL-Mast
- Standort Signalmast
- Standort städtische Beleuchtung
- Standort Haltestellenbeleuchtung (HEAG)
- Planfeststellungsgrenze

1	2	3	
<h2>Lagestatus 100</h2>			
Nr.	Art der Änderung	Datum	Zeichen

HEAG mobilo GmbH  
Straßenbahnnetz  
Klappacher Straße 172  
64285 Darmstadt

**Wissenschaftsstadt Darmstadt der Magistrat Mobilitätsamt**

	<b>Schüler-Plan</b> <small>Ingenieurgesellschaft mbH Lindleystrasse 11 65114 Frankfurt am Main</small>	Tel. 069 / 96 88 570 Fax. 069 / 96 88 57-69	Datum	Name
	bearb.	11/2022	Eck	
	gez.	11/2022	Eck	
	geprüft	11/2022	Weimer	
<small>DB Engineering &amp; Consulting GmbH Region Deutschland Mitte Hahnstraße 52 60528 Frankfurt am Main</small>			Raum für Registratur/Ordnung	

**Genehmigungsplanung**

Ortslage : Darmstadt	Bezeichnung der Unterlage: Landschaftspflegerische Begleitplanung
Straße : Cooperstraße/Ludwigshöhstraße	Bestands- und Konfliktplan
Haltestelle : Paul-Wagner-Str bis Heidelberger Str	Maßstab: 1 : 250
Projekt-Nr.: 15648	Unterlagen-Nr.: C3.5.2

**Anbindung Ludwigshöhviertel**

HEAG mobilo GmbH Leitung Abteilung Straßenbahnnetz	HEAG mobilo GmbH Leitung Sachgebiet Planung und Projektierung	HEAG mobilo GmbH Betriebsleitung B05Strab	
i.V. <u>gez. A. Tschann</u> <small>(Dipl.-Ing. Astrid Tschann)</small>	i.A. <u>gez. M. Klein</u> <small>(Dipl.-Ing. Markus Klein)</small>	ppa. <u>gez. V. Amato</u> <small>(Dipl.-Math. Vera Amato)</small>	
Darmstadt, den 05.12.2022	Darmstadt, den 05.12.2022	Darmstadt, den 05.12.2022	
Darmstadt, den 16.12.2022 Dezernat III	Darmstadt, den 08.12.2022 Mobilitätsamt	Darmstadt, den 06.12.2022 Mobilitätsamt	Darmstadt, den 6.12.2022 Mobilitätsamt
<u>gez. M. Kolmer</u> <small>Michael Kolmer Stadtrat</small>	<u>gez. R. Kutschera</u> <small>(in Vertretung)</small> <small>Dipl. Ing. Metzker Amtsleiterin</small>	<u>gez. V. Trevisan</u> <small>(in Vertretung)</small> <small>Dipl. Ing. Samaan Abteilungsleitung</small>	<u>gez. G. Edelmann</u> <small>(in Vertretung)</small> <small>Dipl. Ing. Richter Sachgebietsleitung</small>

Anschluss an Blatt 2