

Legende

- bestehender Haltepunkt S-Bahn (Nutzung durch RTW geplant)
- bestehender Haltepunkt S-Bahn (Neubau eines Bahnsteigs für RTW geplant)
- bestehender Haltepunkt S-Bahn
- bestehender Haltepunkt (Nutzung durch RTW geplant)
- bestehender Haltepunkt (Neubau eines Bahnsteigs für RTW geplant)
- geplanter Haltepunkt RTW
- bestehender Haltepunkt
- bestehende Bahn- oder U-Bahn-Strecke
- Ortsbezeichnung
- Bezeichnung Gewässer
- Bezeichnung Bundesautobahn
- Bezeichnung S-Bahn-Linie
- Linie 1: Bad Homburg - Neu-Isenburg
- Linie 2: Praunheim - Dreieich-Buchsschlag
- S

Bf Höchst
- S

Frankfurt Stadion
- S
- Niederursel


S

S

S

Geobasisdaten: © Stadtvermessungsamt Frankfurt am Main, Stand 04.2015
© Hessische Verwaltung für Bodenmanagement und Geoinformation

Regionaltangente West / PfA Süd 1

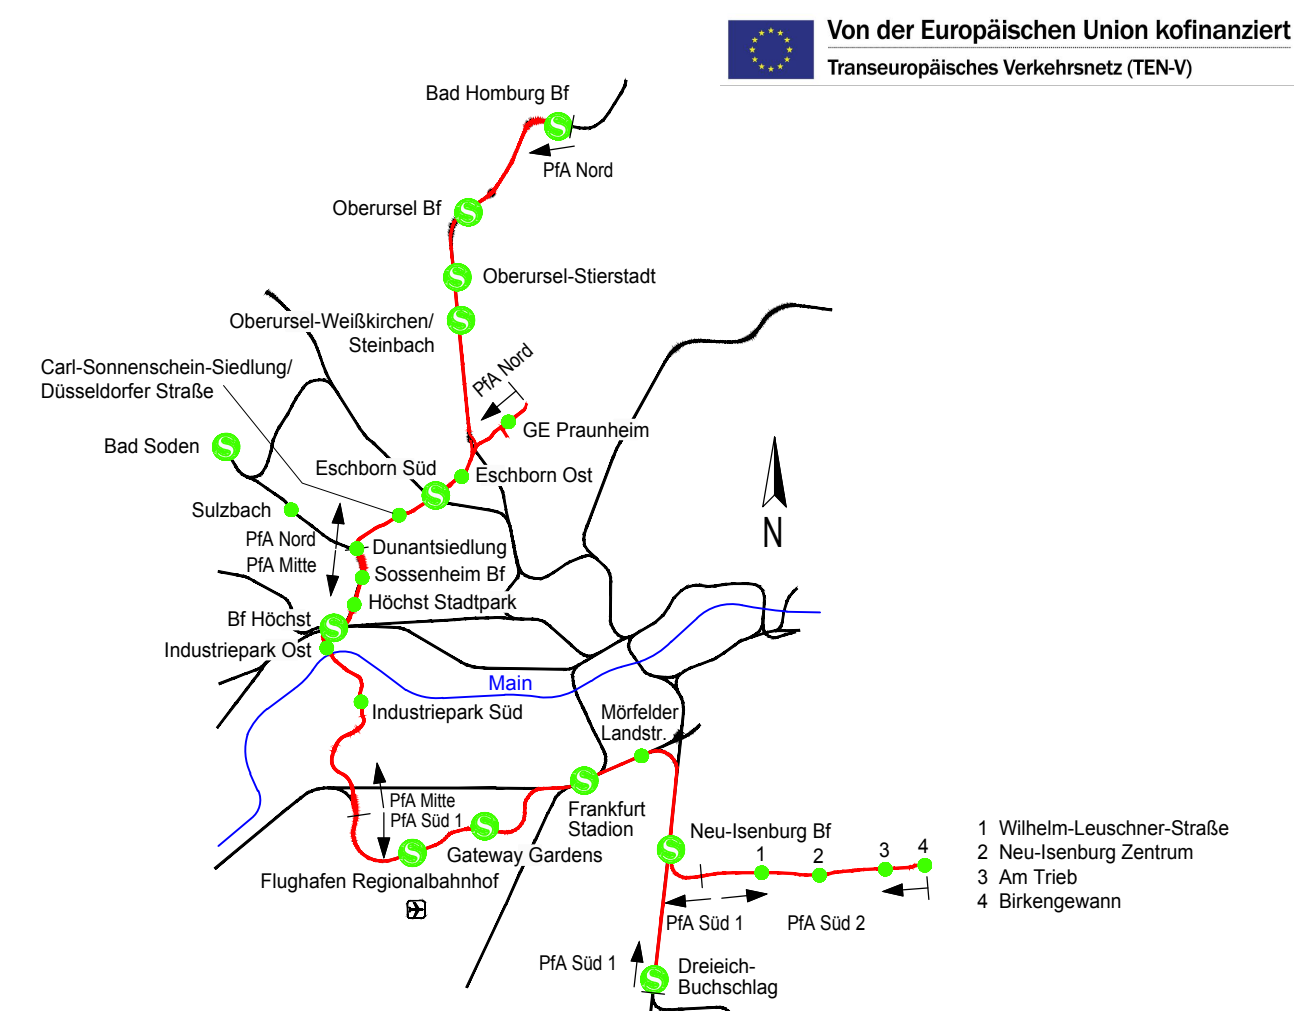

				Lagesystem:	DB_REF
				Höhenystem:	DB_REF (DHHN92)
				Datum	Name
				bearb.	23.05.2019
				gez.	23.05.2019
				gepr.	23.05.2019
Index	Anderungen bzw. Ergänzungen	Datum	Name		

Genehmigungsplanung

Vorhabenträger

RTW Planungsgesellschaft mbH
Stiftstraße 9-17
60313 Frankfurt

Planverfasser

Planungsgesellschaft RTW
Geschäftsführung
c/o Schüler-Plan Ingenieurgesellschaft mbH
Lindleystraße 11
60314 Frankfurt

Frankfurt/M, den 23.05.2019

gez. Horst Amann

Frankfurt/M, den 23.05.2019

gez. i.A. P. Lutz

Maßstab
1:40.000

Übersichtskarte
Gesamtübersicht RTW
Linien

Format
590x594
mm

Anlage 2.2
Blatt 002
Ausgabe vom 23.05.2019

Planautor	-	Phase	-	Gewerk	-	Planart	-	PSP-Code	-	lfd. Nr.	-	Index	-	Format	-
SWE	-	4	-	OV	-	UK	-	00_00_00_000	-	002	-	-	-	.pdf	-

P:\02_TM\1105\Proj\1105-13-02-RTW-Lph3-4\090-Pläne\02-CAD\020-Genehmigungsplanung\Übersichtskarte\SWE-4-01-UK-000-000-000_1.dwg