


Legende

- Bestand
- Planung (zur Planfeststellung beantragt)
- Rückbau (zur Planfeststellung beantragt)
- DB Eigentumsgrenze
- NE-Anlage
- Planung S-Bahn Gateway Gardens (nachrichtlich)
- Planung Bf Stadion 2. und 3. Ausbaustufe (nachrichtlich)
- Planung Dritter (nachrichtlich)
- Gemarkungsgrenze
- Flurgrenze
- Flurstücksgrenze
- Flurstücksnummer
- Grenze Wasserschutzgebiete (nachrichtlich)
- laufende Nummer des Bauwerksverzeichnisses
- Lärmschutzwand
- Böschung
- Entwässerungsgraben mit Fließrichtung der Tiefenentwässerung
- Versickerungsanlage (Graben, Mulde, Mulden-Rigolen)
- Zaun
- Aufzug
- Überdachung
- Treppe
- Rampe
- Baum (Pflanzung)
- Straßeneinlauf
- Entwässerungsschacht
- Oberleitungsmast mit Mastnummer
- Kabelkanal
- Beleuchtungsmast
- Weichenbauform (Schienenprofil-Zweiggleisradius-Weichenneigung)
- Neigungsbruchpunkt mit Angabe von Gradientenneigung (Streckenachse), Länge der Gefälle- bzw. Steigungsstrecke, Ausrundungshaltmesserr, Tangentenlänge la, Stichmaß a, Höhe des Tangentenschnittpunkts über Normalhöhennull NW und Station

- Abkürzungen:
- |                    |     |                      |    |
|--------------------|-----|----------------------|----|
| Wasserschutzgebiet | WSG | Übergangsbogenanfang | UA |
| Radius (m)         | UE  | Übergangsbogenende   | UE |
| Innenbogenweiche   | IBW | Bogenanfang          | BA |
| Stammgleisradius   | rs  | Bogenende            | BE |
| Zweiggleisradius   | rz  | Bogenwechsel         | BW |

- Plangrundlagen:
- Amtliches Liegenschaftskatasterinformationssystem Stand 02/2018
  - Topografie Stand 05/2014
  - Leitungsstrassenbestandsauskunft Stand 09/2014 / 09/2018
  - Weitere spezifische Plangrundlagen siehe Erläuterungsbericht

Regionaltangente West / PfA Süd 1

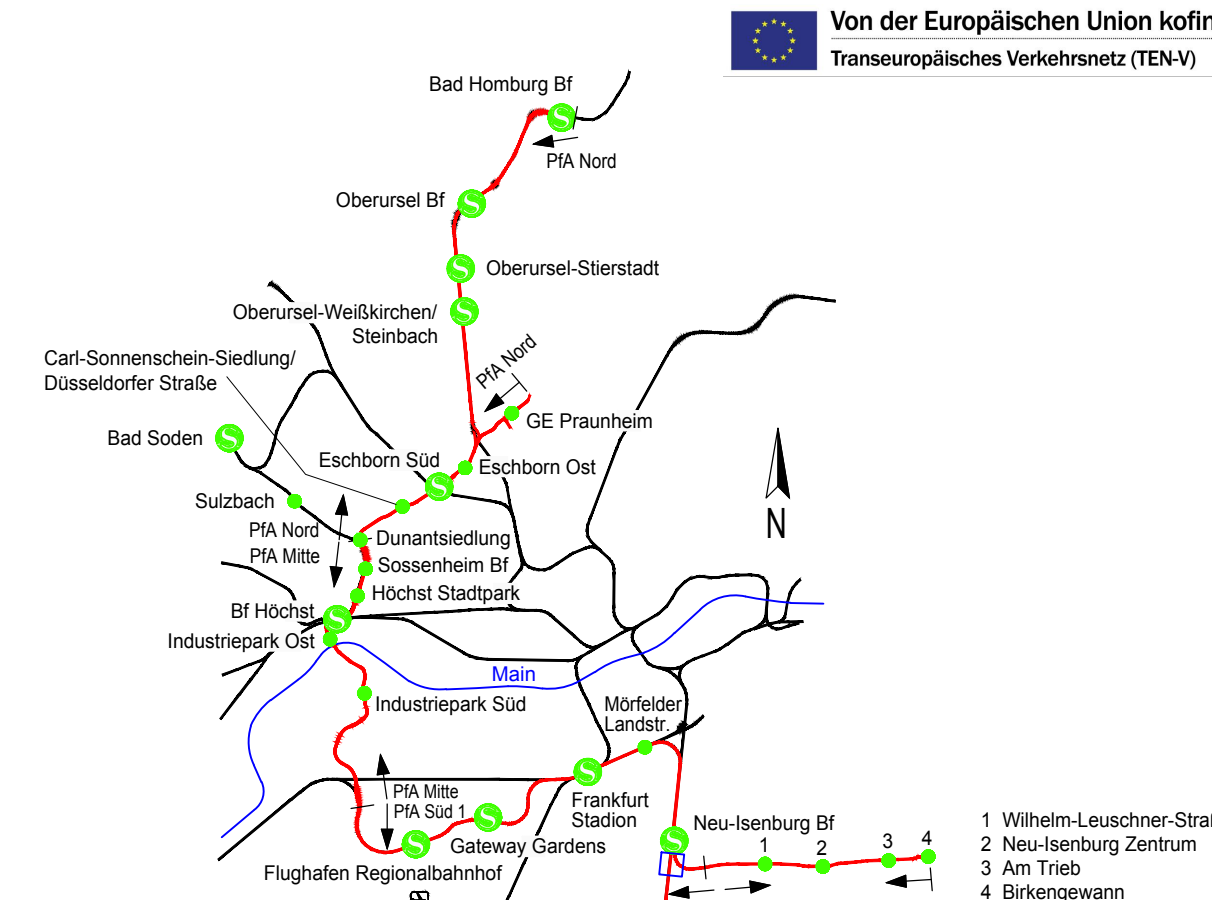

				Lagesystem:	DB_REF	(DHN/RS2)
				Höhenystem:	DB_REF	(Name)
				Datum		
				bearb.	23.05.2019	Drg
				gez.	23.05.2019	Ap
				gepr.	23.05.2019	Lzp

Genehmigungsplanung

Vorhabenträger

**RTW**

RTW Planungsgesellschaft mbH  
Sofienstraße 9-17  
60313 Frankfurt

Frankfurt/M., den 23.05.2019 gez. Horst Amann

Planverfasser

**PGRTW**

Planungsgesellschaft RTW  
Gesellschaft für  
die Schiller-Plan  
Ingenieurgesellschaft mbH  
Lindleystraße 11  
60314 Frankfurt

Frankfurt/M., den 23.05.2019 gez. i.A. P. Lutz

Maßstab  
1:1000

Format  
420x593  
mm

Planautor  
SWE

Phase  
4

Gewerk  
OV

Plangat  
LP

PSP-Code  
03\_00\_00\_000

Blz. Nr.  
009

Index  
-

Format  
pdf

Anlage  
5.9

Blatt  
009

km 5.3+39 bis km 5.8+30 / 5.8+83

Ausgabe vom  
23.05.2019