Legende

Bestand	
Planung (zur Planfeststellung beantragt)	
Rückbau (zur Planfeststellung beantragt)	
DB Eigentumsgrenze	
NE-Anlage	
Planung S-Bahn Gateway Gardens (nachrichtlich)	
Planung Bf Stadion 2. und 3. Ausbaustufe (nachrichtlich)	
Planung Dritter (nachrichtlich)	
Gemarkungsgrenze	
Flurgrenze	
Flurstücksgrenze	
40/32	Flurstücksnummer
Grenze Wasserschutzgebiete (nachrichtlich)	
Nr.	laufende Nummer des Bauwerksverzeichnisses
Lärmschutzwand	
oben / unten	Böschung
Entwässerungsgraben mit Fließrichtung der Tiefenentwässerung	
Versickerungsanlage (Graben, Mulde, Mulden-Rigolen)	
Zaun	
Aufzug	
Überdachung	
Treppe	
Rampe	
Baum (Pflanzung)	
Straßeneinlauf	
Entwässerungsschacht	
42-20	Oberleitungsmast mit Mastnummer
Kabelkanal	
Beleuchtungsmast	
54-300-1:14	Weichenbauform (Schienenprofil-Zweiggleisradius-Weichenneigung)
ra = 2560.000 m, lta = 23.129 m, a = 0.104 m, -13.000 ‰ 161.458 m, +5.069 ‰ 111.076 m, km 1,0+08.840, NW=111.680 m	Neigungsbrechpunkt mit Angabe von Gradientenneigung (Streckenachse), Länge der Gefälle- bzw. Steigungsstrecke, Ausrundungshalbmesser r, Tangentenlänge lta, Stichmaß a, Höhe des Tangentenschnittpunkts über Normalhöhennull NW und Station

Abkürzungen:

Wasserschutzgebiet	WSG	Übergangsbogenanfang	UA
Radius [m]	r	Übergangsbogenende	UE
Innenbogenweiche	IBW	Bogenanfang	BA
Stammgleisradius	rs	Bogenende	BE
Zweiggleisradius	rz	Bogenwechsel	BW

Plangrundlagen:
- Amtliches Liegenschaftskatasterinformationssystem Stand 02/2018
- Topografie Stand 05/2014
- Leitungstrassenbestandsauskunft Stand 09/2014 / 09/2018
- Weitere spezifische Plangrundlagen siehe Erläuterungsbericht

Regionaltangente West / PfA Süd 1

Von der Europäischen Union kofinanziert
Transeuropäisches Verkehrsnetz (TEN-V)

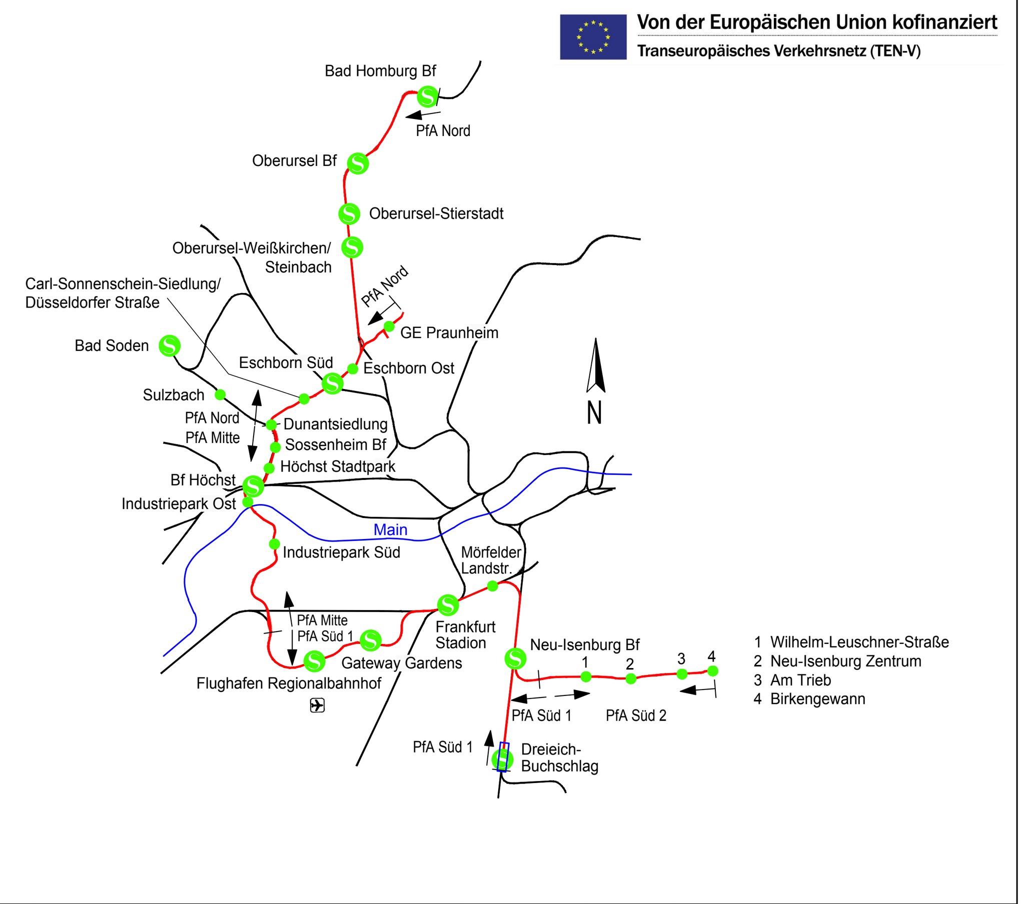

Index	Änderungen bzw. Ergänzungen	Datum	Name		Datum	Name
				bearb.	23.05.2019	Dbrg
				gez.	23.05.2019	Ap
				gepr.	23.05.2019	Lzp

Lagesystem: DB_REF
Höhensystem: DB_REF (DHHN92)

Genehmigungsplanung

Vorhabenträger: RTW Planungsgesellschaft mbH, Stiftstraße 9-17, 60313 Frankfurt
Frankfurt/M, den 23.05.2019 gez. Horst Amann

Planverfasser: Schüßler-Plan Ingenieurgesellschaft mbH, SWECO, DB E&C GmbH
PG RTW
Planungsgemeinschaft RTW, Geschäftsführung, c/o Schüßler-Plan Ingenieurgesellschaft mbH, Lindleystraße 11, 60314 Frankfurt
Frankfurt/M, den 23.05.2019 gez. i.A. P. Lutz

Maßstab 1:1000
Format 429x1350 mm

Lageplan
Bf Dreieich-Buchschlag

km 7.8+34 bis km 8.3+71

Anlage 5.13
Blatt 013
Ausgabe vom 23.05.2019

Planaufsteller	-	Phase	-	Gewerk	-	Planart	-	PSP-Code	-	lfd. Nr.	-	Index	Format
SWE	-	4	-	OV	-	LP	-	03_00_00_000	-	013	-	_	.pdf

P:\02_TM\1105\Pro\1105-13-002-RTW-Lph3-4\090-Plaene\092-CAD\020-Genehmigungsplanung\LP-1000\LAGEPLAN_1000.dwg