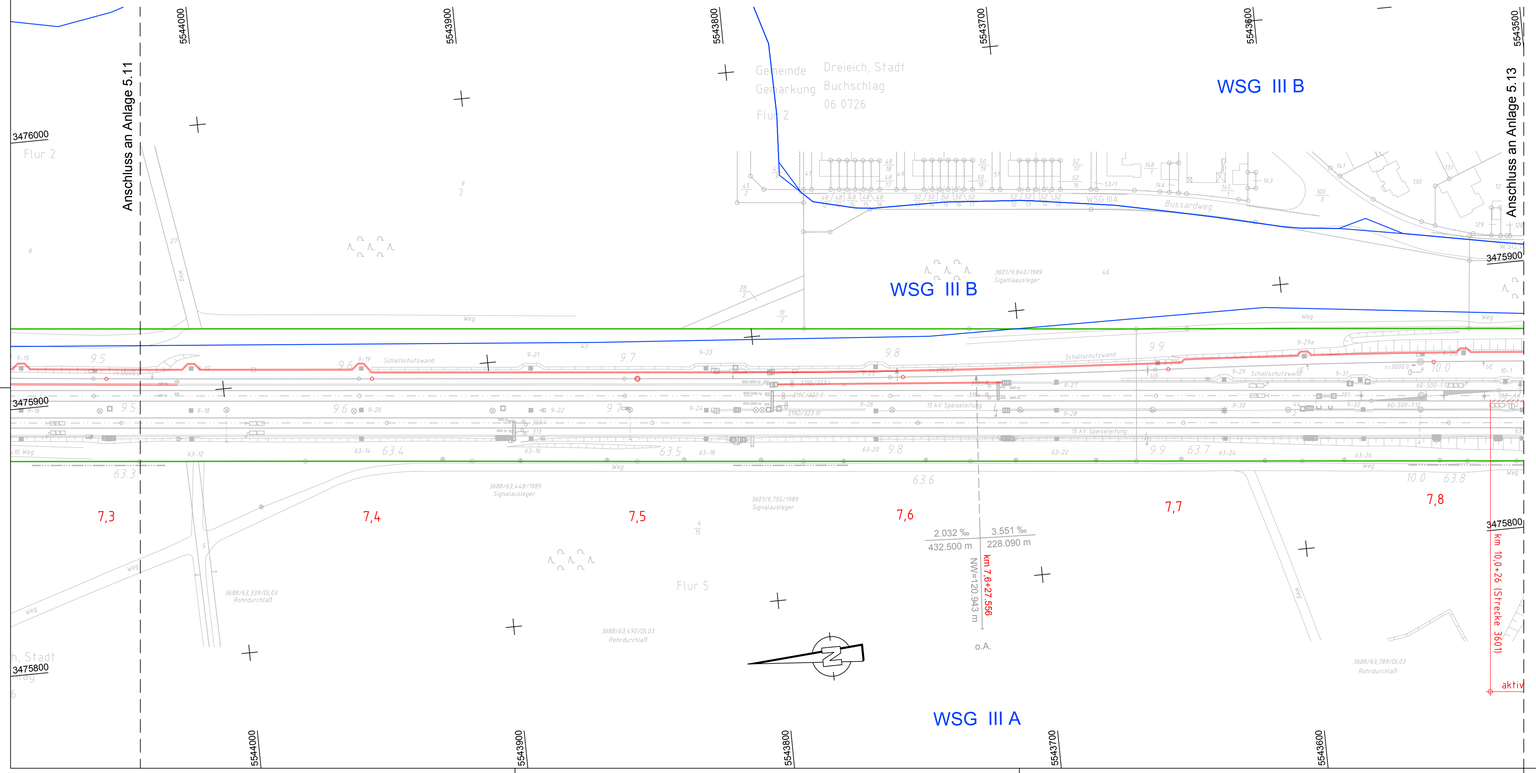

Legende

- Bestand
- Planung (zur Planfeststellung beantragt)
- Rückbau (zur Planfeststellung beantragt)
- DB Eigentumsgrenze
- NE-Anlage
- Planung S-Bahn Gateway Gardens (nachrichtlich)
- Planung Bf Stadion 2. und 3. Ausbaustufe (nachrichtlich)
- Planung Dritter (nachrichtlich)
- Gemarkungsgrenze
- Flurgrenze
- Flurstücksgrenze
- 40/32 Flurstücksnummer
- Grenze Wasserschutzgebiete (nachrichtlich)
- Nr. laufende Nummer des Bauwerksverzeichnisses
- Lärmschutzwand
- oben / unten Böschung
- Entwässerungsgraben mit Fließrichtung der Tiefenentwässerung
- Versickerungsanlage (Graben, Mulde, Mulden-Rigolen)
- Zaun
- Aufzug
- Überdachung
- Treppe
- Rampe
- Baum (Pflanzung)
- Straßeneinlauf
- Entwässerungsschacht
- 42-30 Oberleitungsmast mit Mastnummer
- Kabelkanal
- Beleuchtungsmast
- 54-300-1:14 Weichenbauform (Schienenprofil-Zweiggleisradius-Weichenneigung)
- Neigungsbrechpunkt mit Angabe von Gradientenneigung (Streckenachse), Länge der Gefälle- bzw. Steigungsstrecke, Ausrundungshalbmesser r, Tangentenlänge lta, Stichmaß a, Höhe des Tangentenschnittpunkts über Normalhöhennull NW und Station

Abkürzungen:

Wasserschutzgebiet	WSG	Übergangsbogenanfang	UA
Radius [m]	r	Übergangsbogenende	UE
Innenbogenweiche	IBW	Bogenanfang	BA
Stammgleisradius	rs	Bogenende	BE
Zweiggleisradius	rz	Bogenwechsel	BW

Plangrundlagen:
- Amtliches Liegenschaftskatasterinformationssystem Stand 02/2018
- Topografie Stand 05/2014
- Leitungstrassenbestandsauskunft Stand 09/2014 / 09/2018
- Weitere spezifische Plangrundlagen siehe Erläuterungsbericht

Regionaltangente West / PfA Süd 1

Von der Europäischen Union kofinanziert
Transeuropäisches Verkehrsnetz (TEN-V)

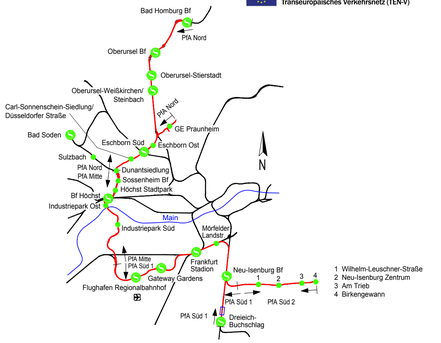

					Lagesystem:	DB_REF
					Höhensystem:	DB_REF (DHHN92)
					Datum	Name
					bearb.	23.05.2019 Dbrg
					gez.	23.05.2019 Ap
Index	Änderungen bzw. Ergänzungen	Datum	Name		gepr.	23.05.2019 Lzp

Genehmigungsplanung

Vorhabenträger

RTW Planungsgesellschaft mbH
Stiftstraße 9-17
60313 Frankfurt

Frankfurt/M, den 23.05.2019 gez. Horst Amann

Planverfasser

Schüßler-Plan Ingenieurgesellschaft mbH
SWECO
DB E&C GmbH

PG RTW

Planungsgemeinschaft RTW
Geschäftsführung
c/o Schüßler-Plan Ingenieurgesellschaft mbH
Lindleystraße 11
60314 Frankfurt

Frankfurt/M, den 23.05.2019 gez. i.A. P. Lutz

Maßstab 1:1000

Format 429x970 mm

Lageplan
Freie Strecke zwischen
Anschluss Dreieichbahn
und Bf Dreieich-Buchschlag
km 7.3+12 bis km 7.8+34

Anlage 5.12

Blatt 012

Ausgabe vom 23.05.2019

Planaufsteller	-	Phase	-	Gewerk	-	Planart	-	PSP-Code	-	lfd. Nr.	-	Index	Format
SWE	-	4	-	OV	-	LP	-	03_00_00_000	-	012	-	-	pdf

P:\02_TM\1105\Pro\1105-13-002-RTW-Lph3-4\090-Plaene\092-CAD\020-Genehmigungsplanung\LP-1000\LAGEPLAN_1000.dwg